


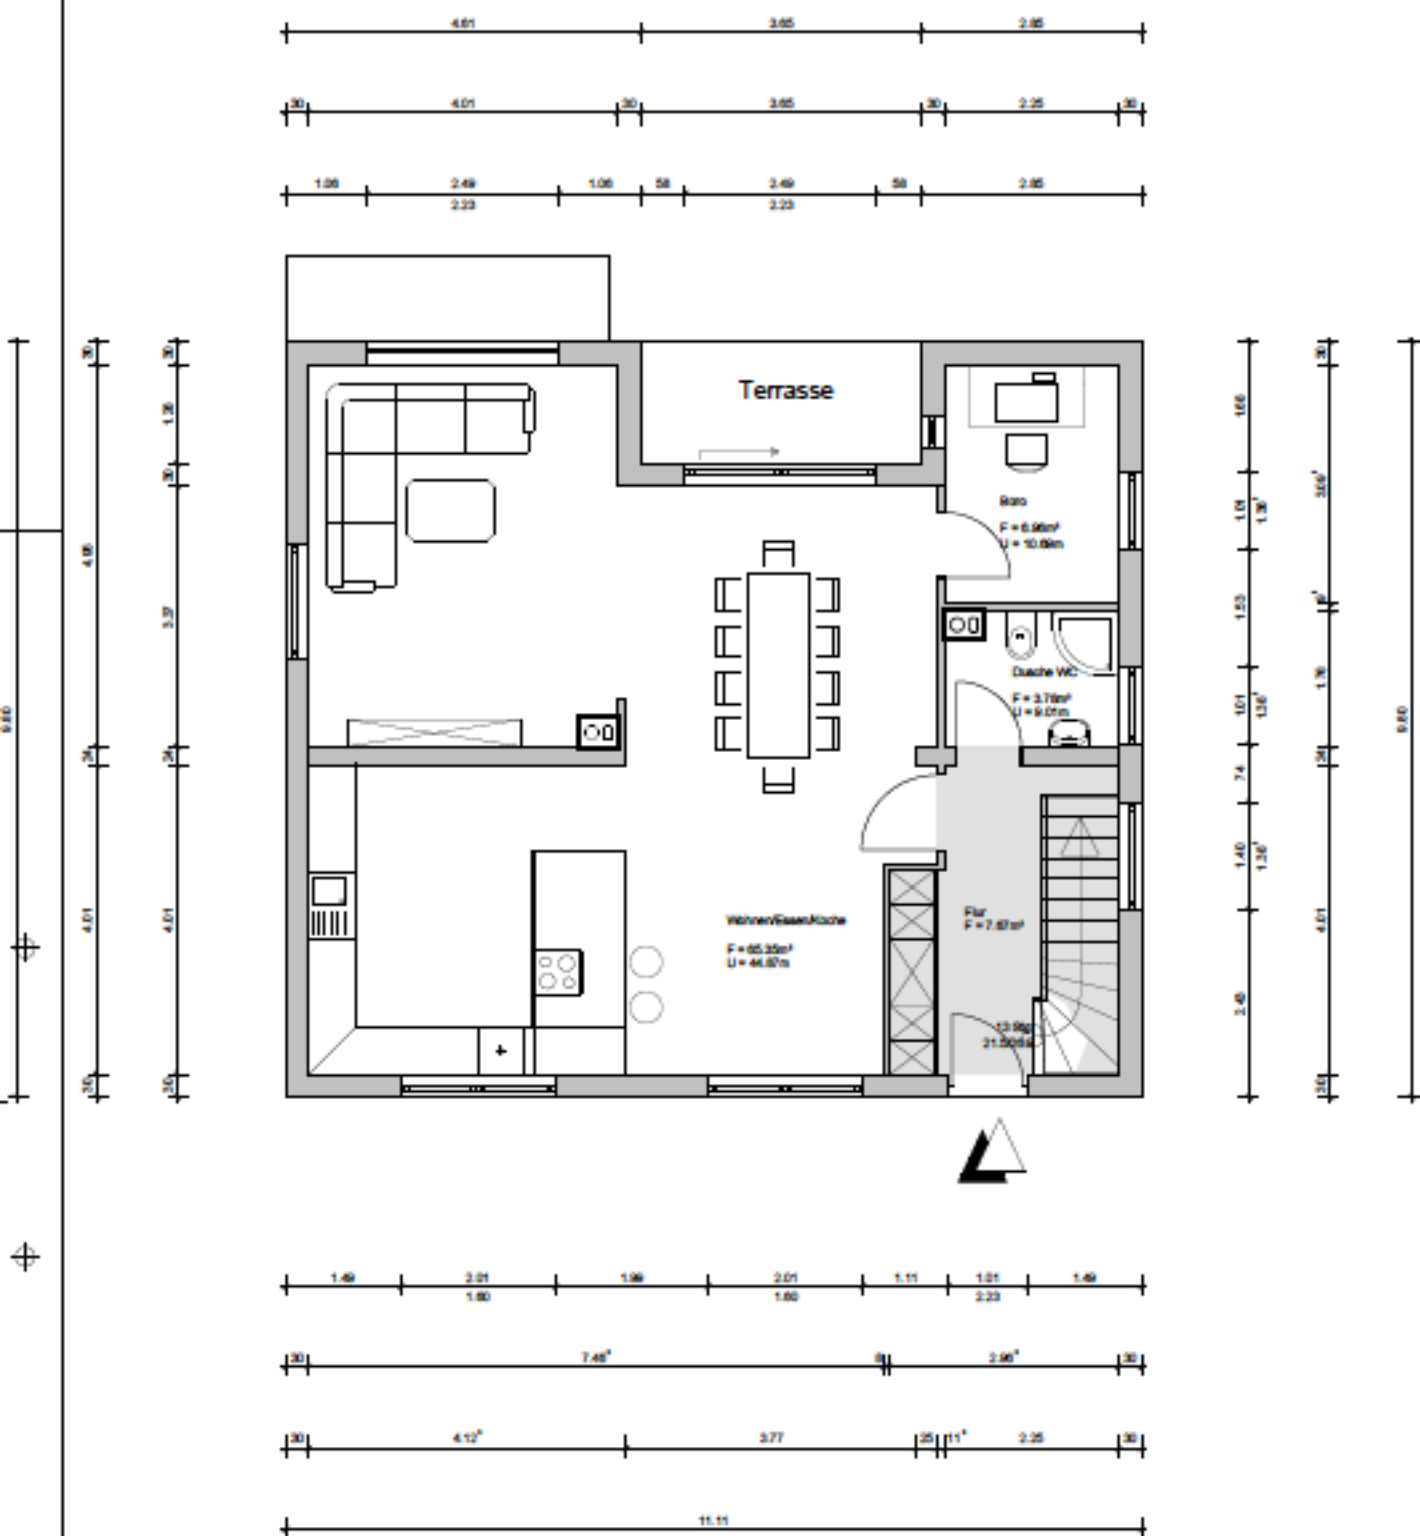

**Erdgeschoss**