
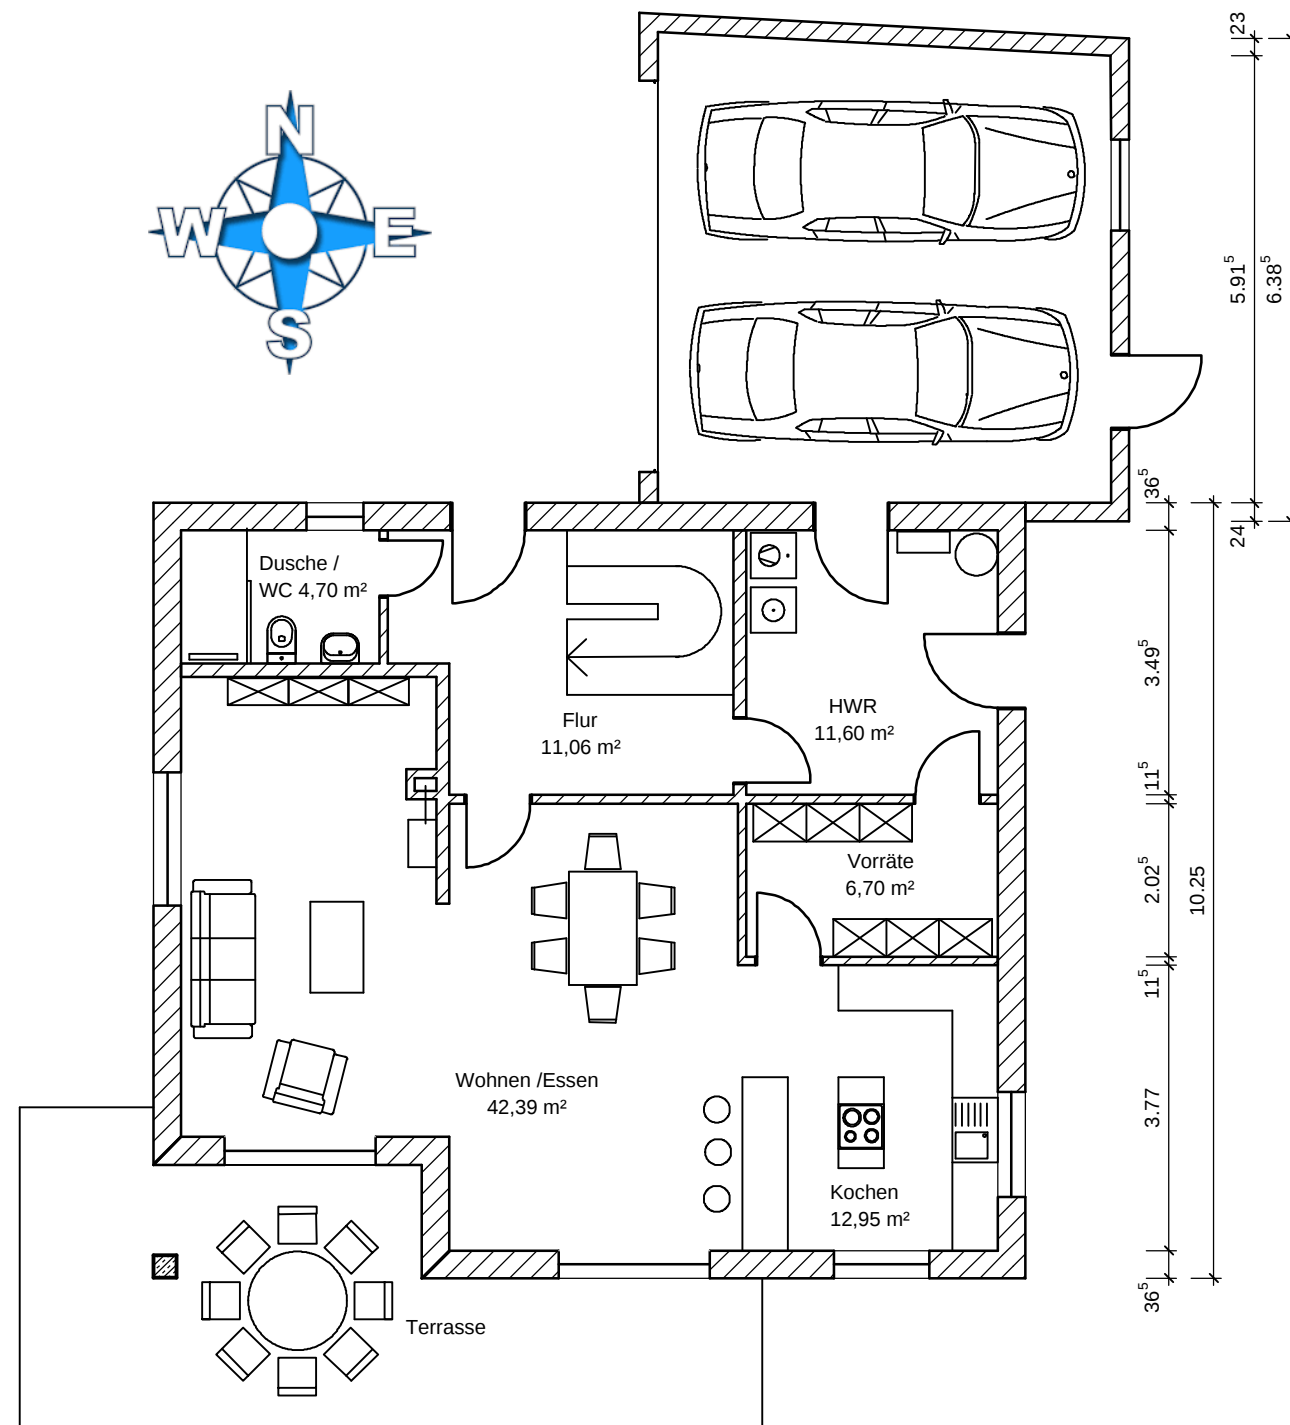
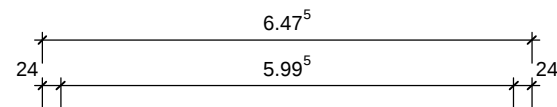
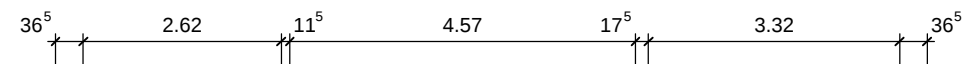


Erdgeschoss

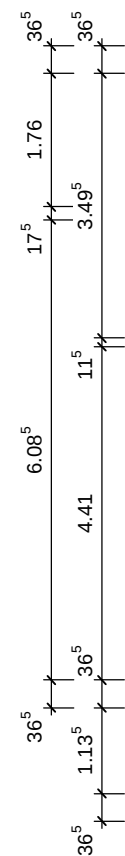