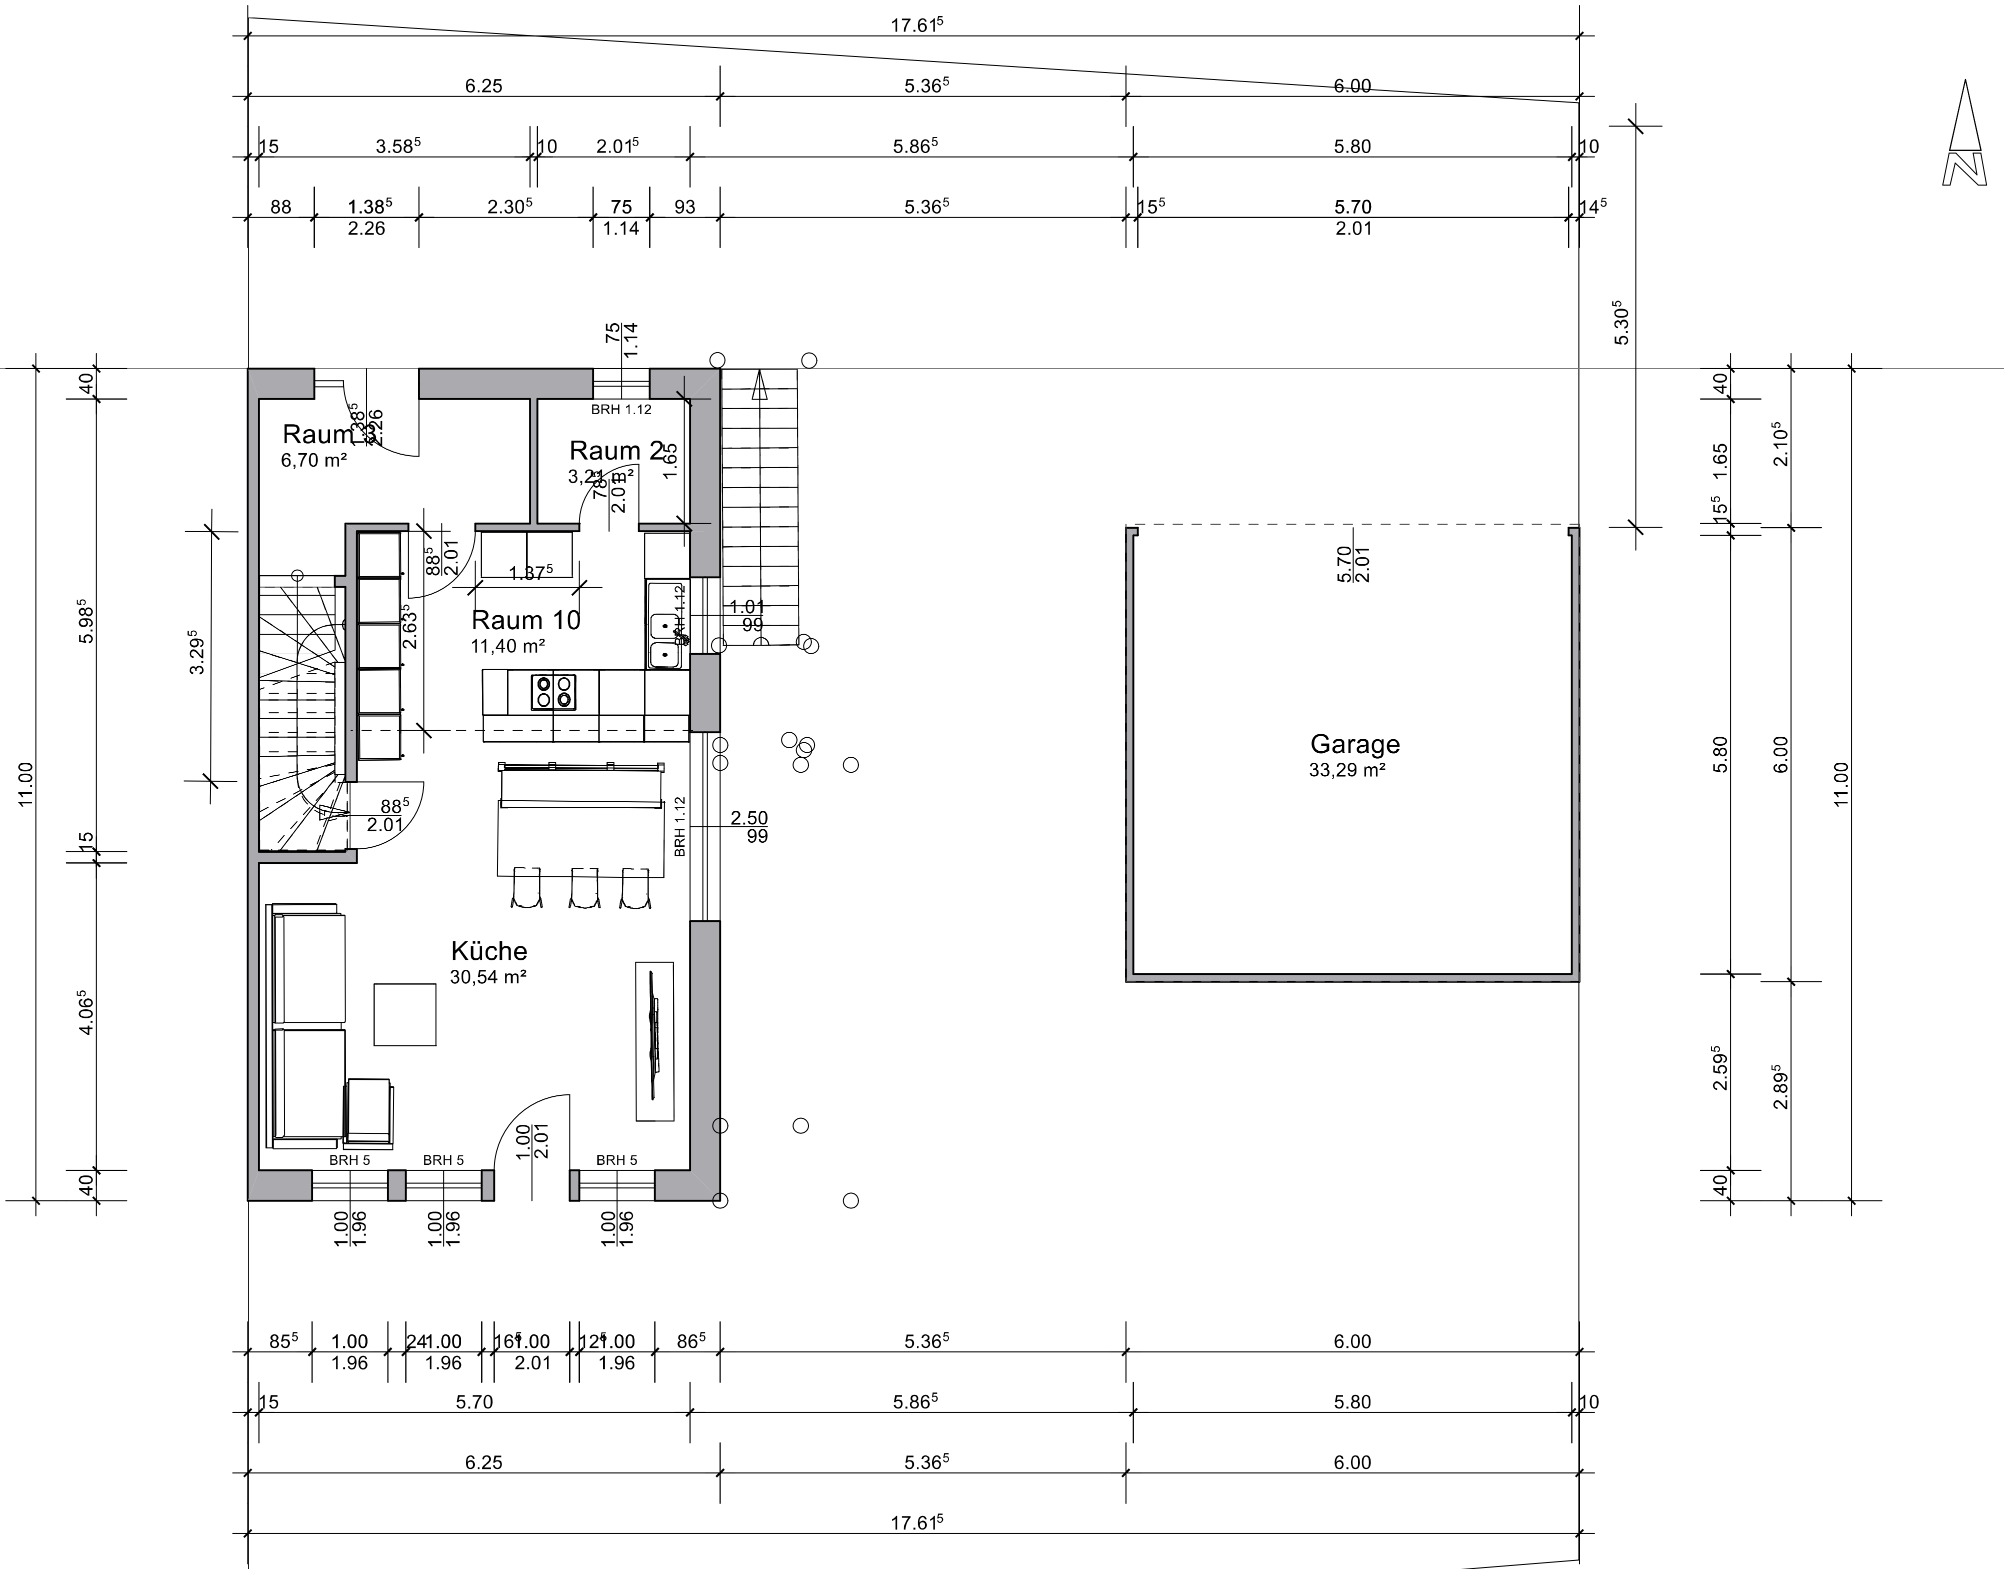
17.61⁵
6.25
5.36⁵
6.00
15
3.58⁵
10
2.01⁵
5.86⁵
5.80
10
88
1.38⁵
2.26
2.30⁵
75
1.14
93
5.36⁵
15⁵
5.70
2.01
14⁵
5.30⁵
N
Raum
6,70 m²
Raum 2
3,21 m²
BRH 1.12
Raum 10
11,40 m²
Küche
30,54 m²
Garage
33,29 m²
BRH 5
BRH 5
BRH 5
1.00
1.96
1.00
2.01
2.50
99
1.01
99
1.37⁵
88⁵
2.01
2.63⁵
3.29⁵
5.98⁵
4.06⁵
11.00
40
15
1.65
2.10⁵
5.80
6.00
2.59⁵
2.89⁵
85⁵
24
16
12⁵
86⁵
5.70
5.86⁵
5.80
6.25
5.36⁵
6.00
17.61⁵