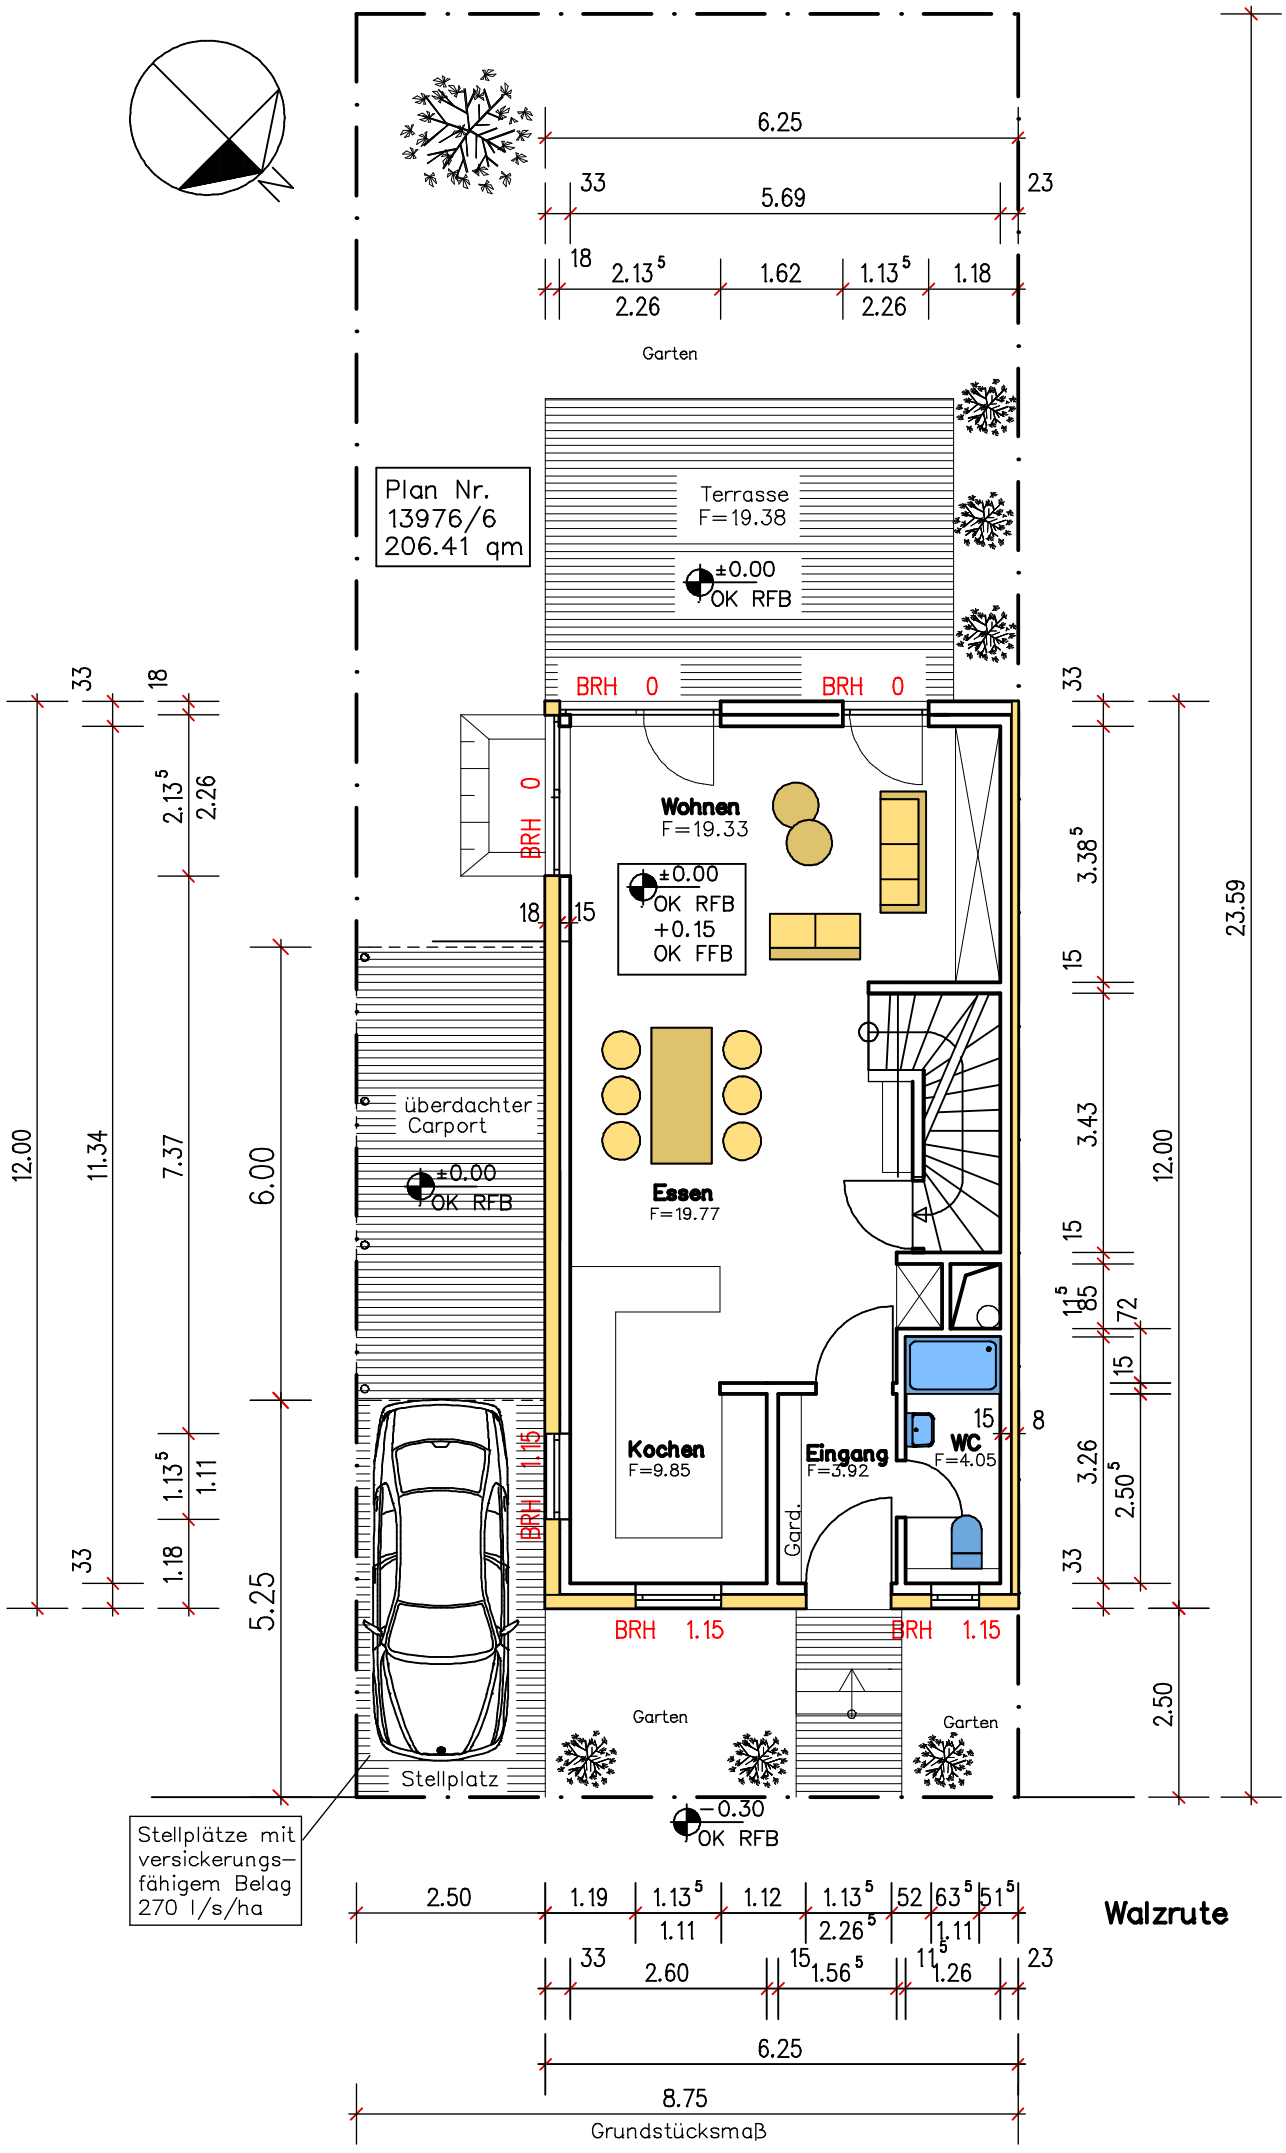


Erdgeschoss