




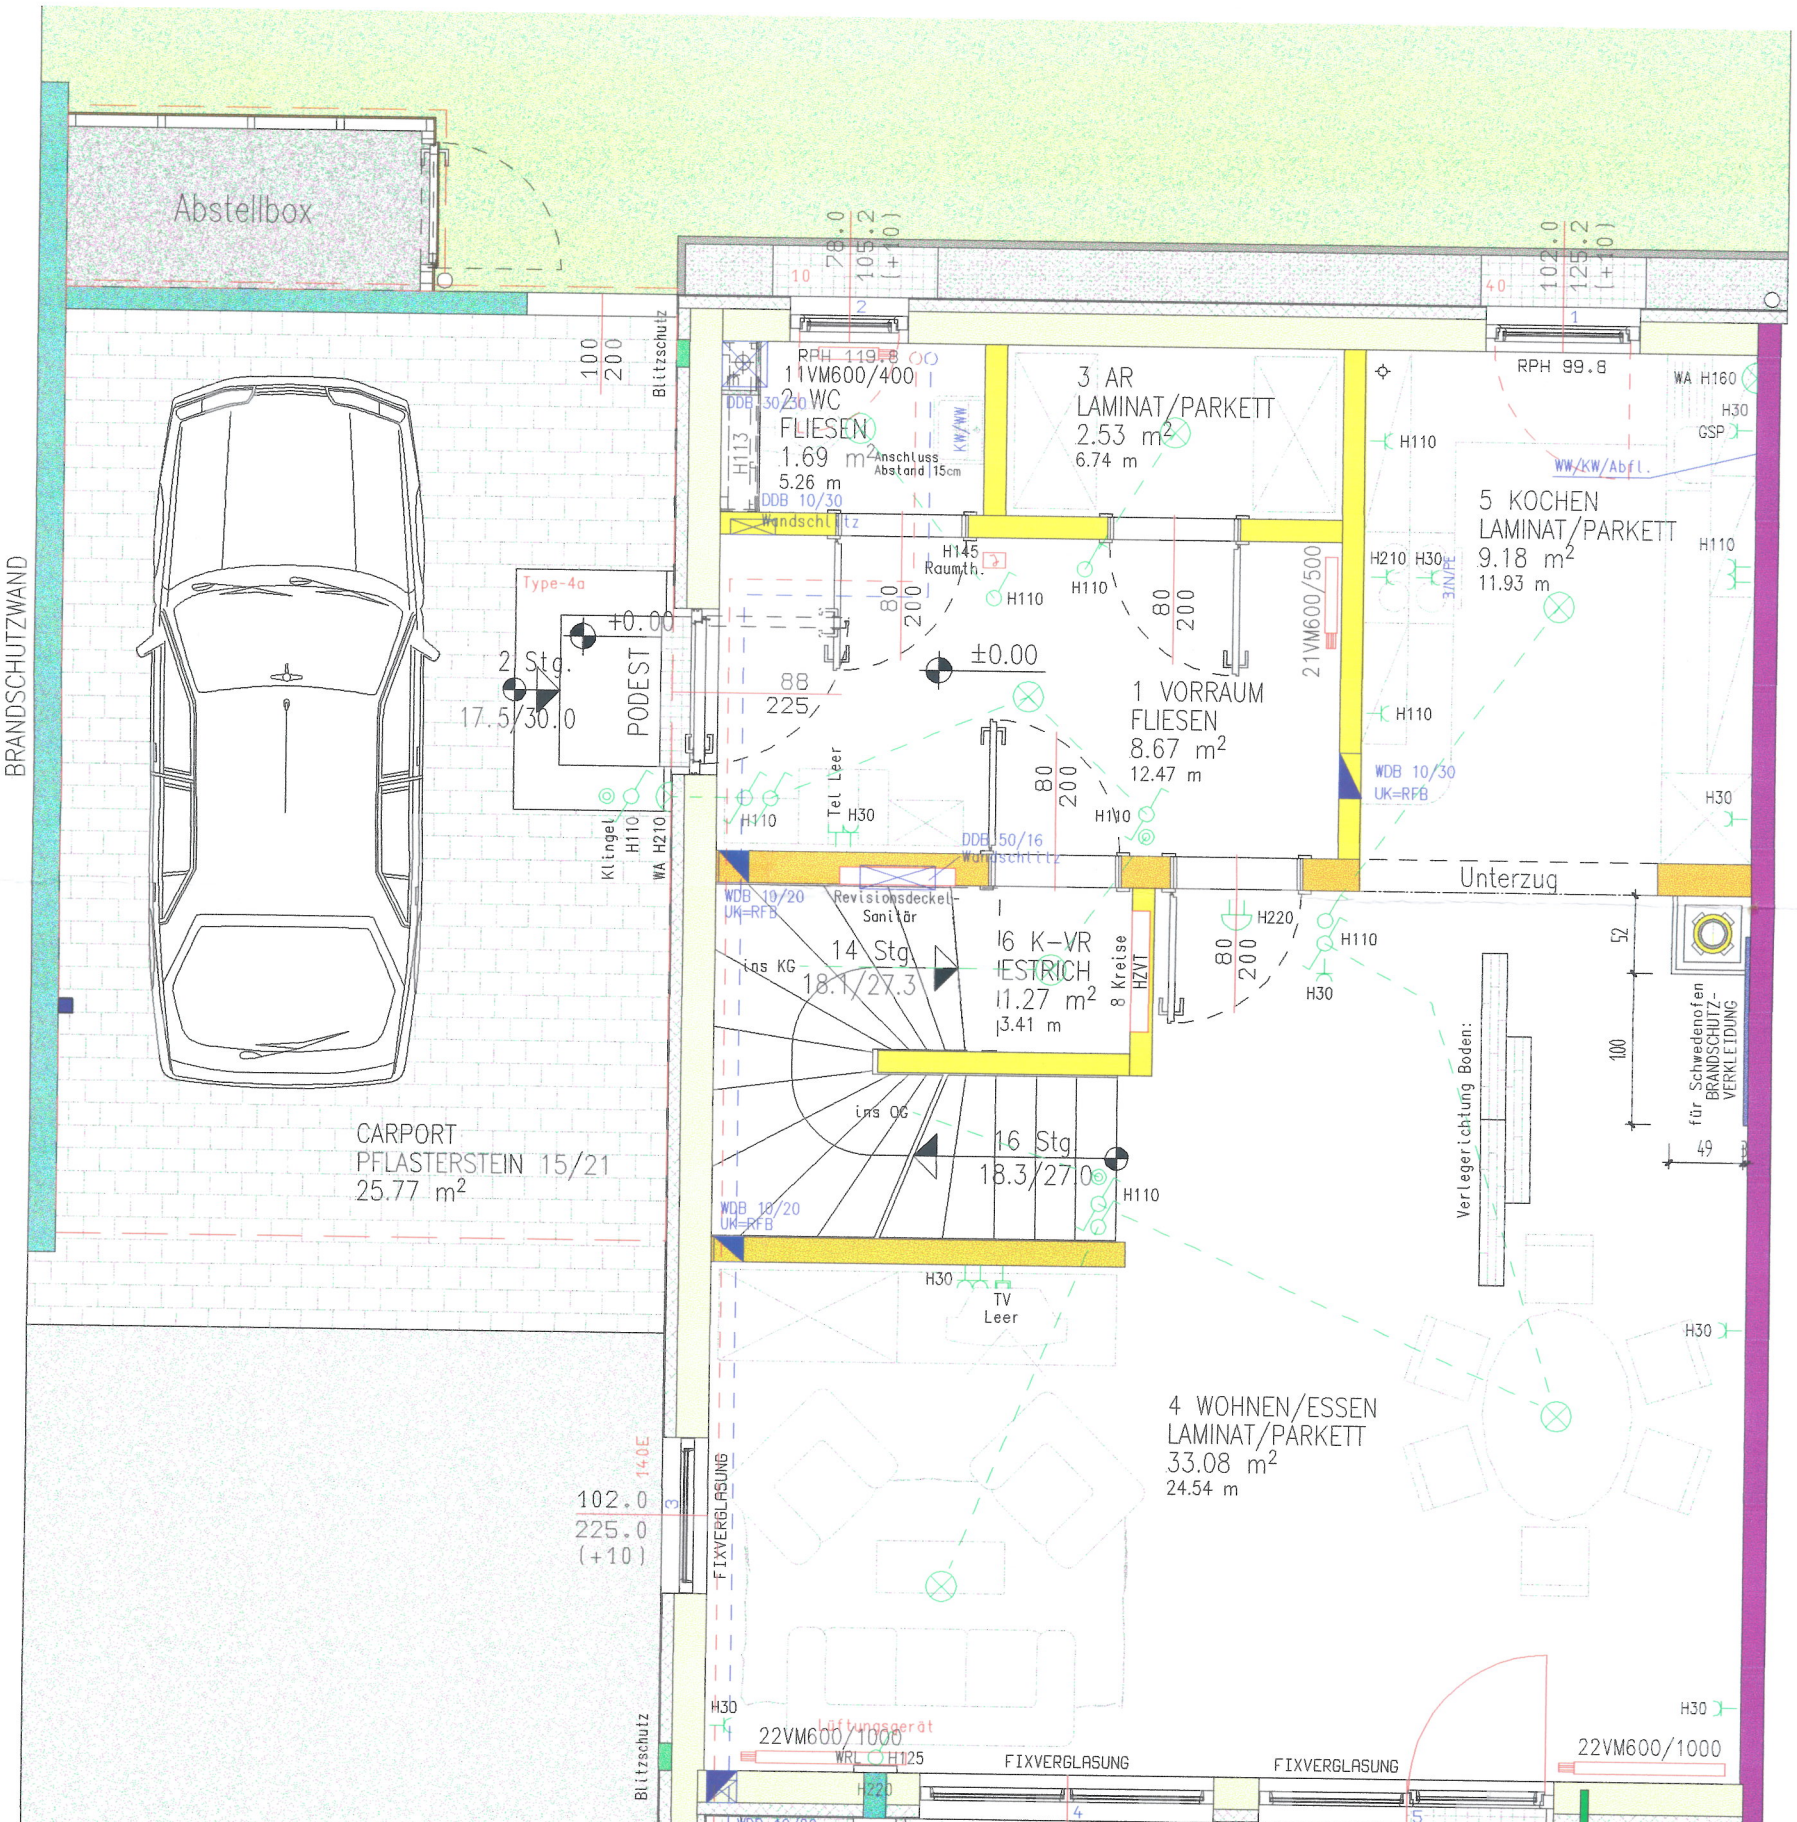

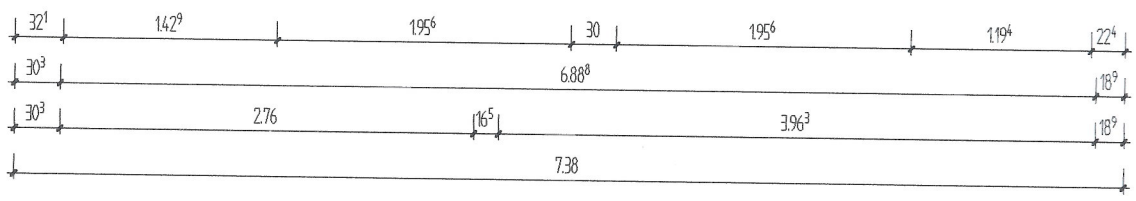

Maßst

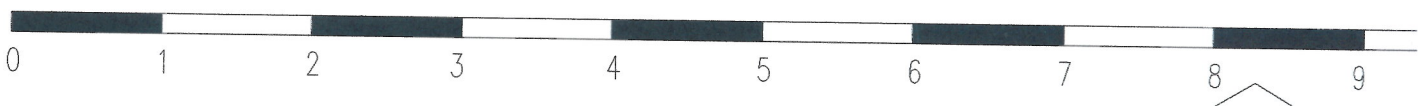

E:

- Tel-Leerauslass
- TV-Leerauslass
- Jalousieschalter
- Raumthermostat
- Klingel

sschalter
rienschalter
chselschalter
ckenlichtauslass

EG: 56,42 m²

KOHLBACH
Hausba