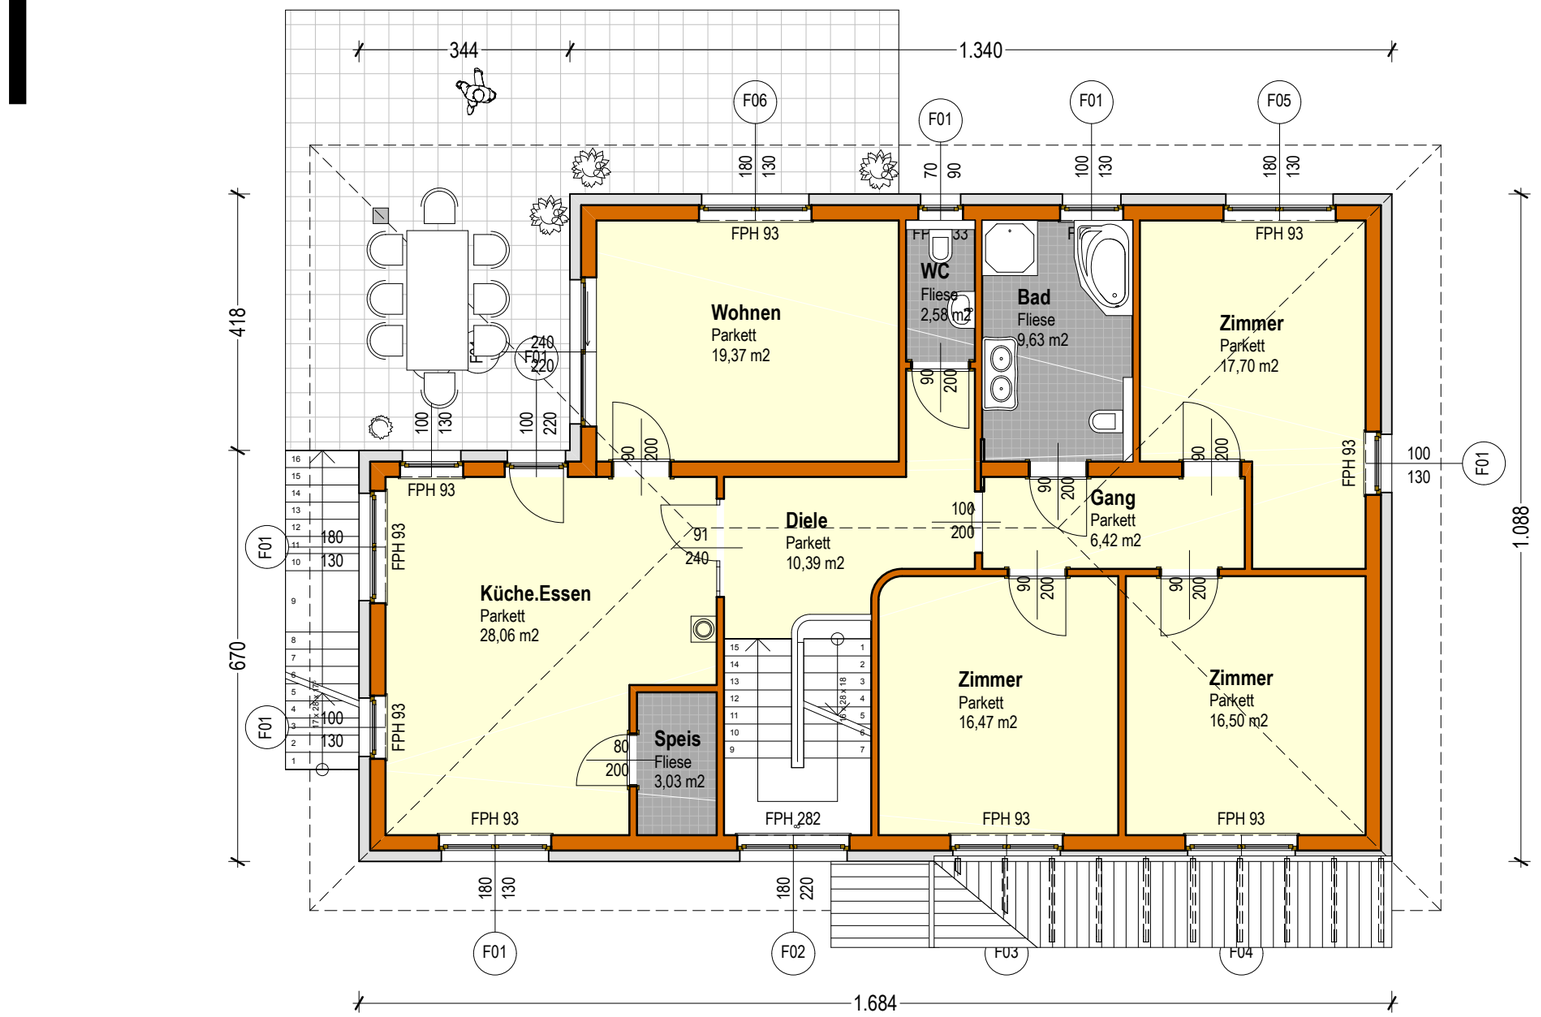


Entwurf Familie AMSCHL.SAILER

ENTWURF EG

	Bauwerber: Familie AMSCHI . SAILER ...	Maßstab: 1:100
		Plannummer:
		Letzte Bearbeitung: 03.08.2012
		Bearbeiter: PF