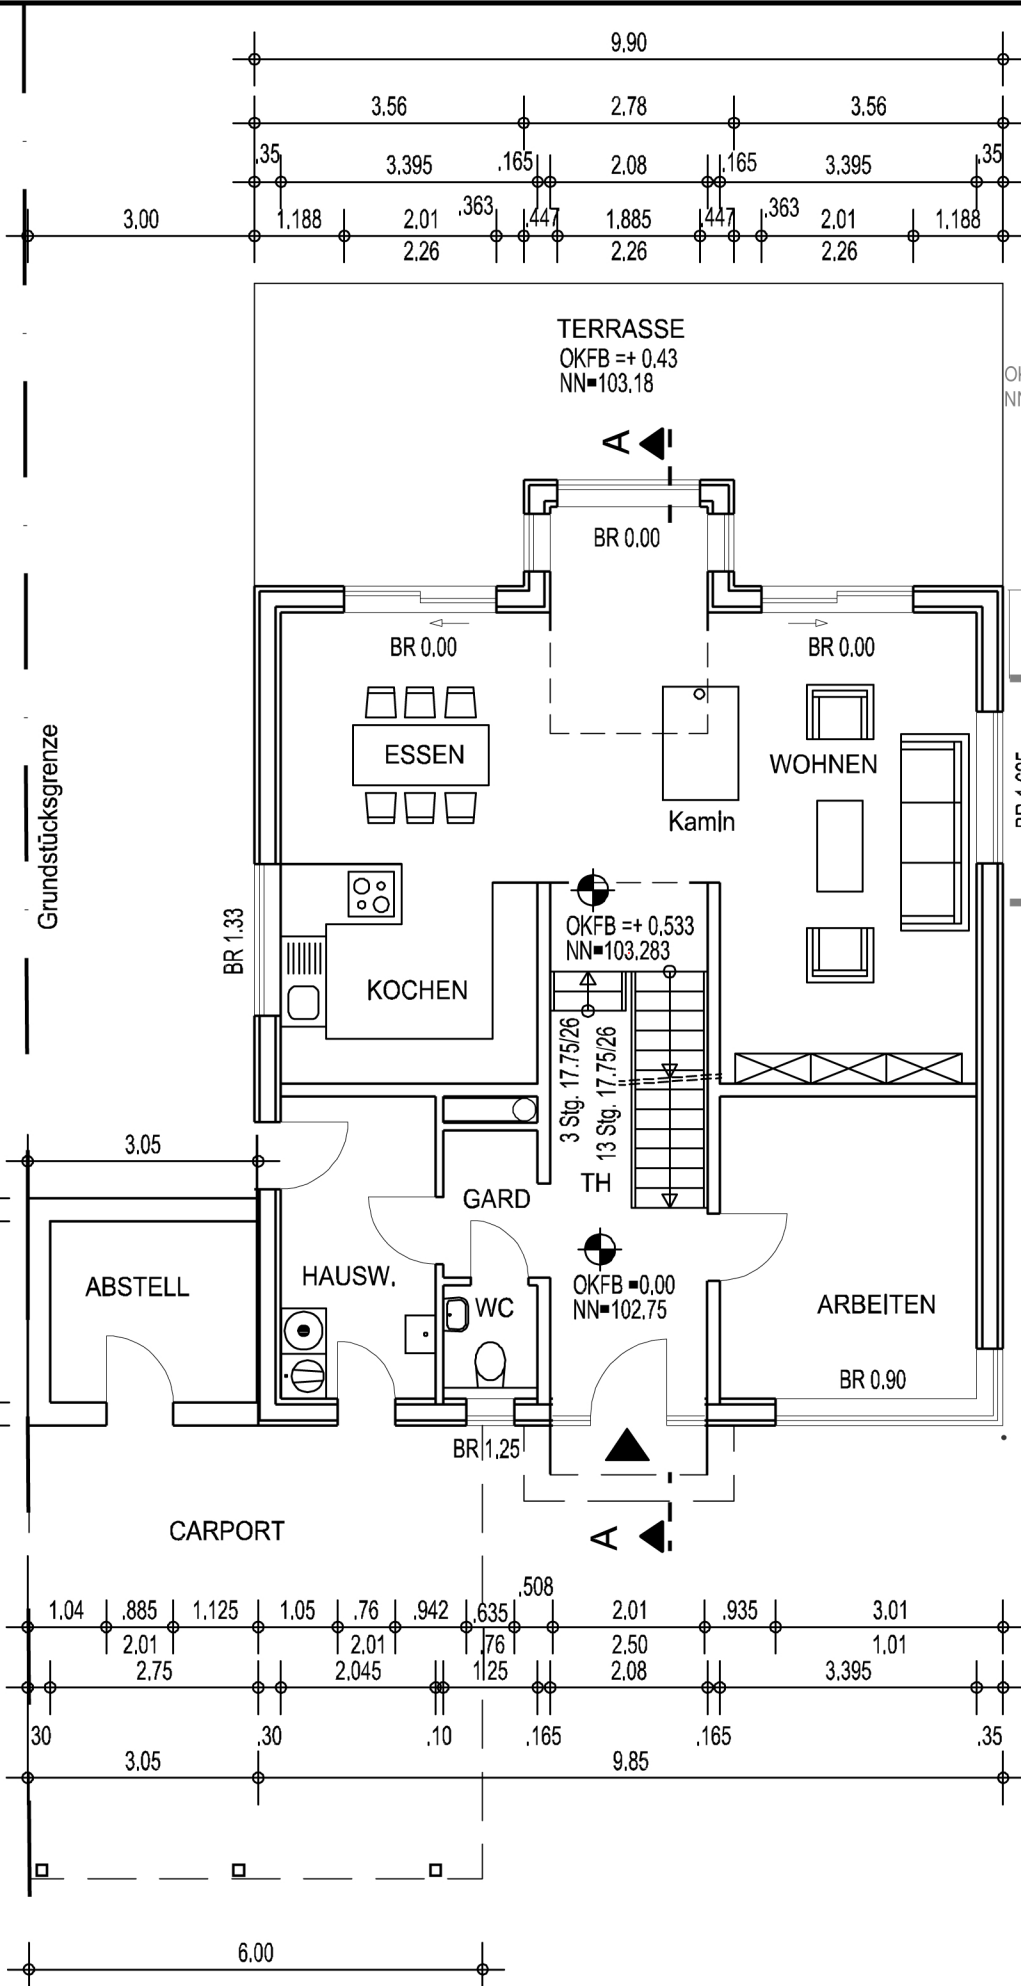
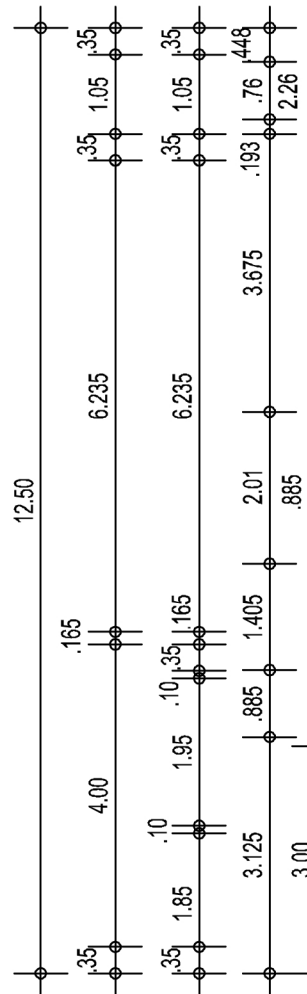


Feld 2
Stützmauer i. M. h = 0.82 m

Feld 1
Stützmauer i. M. h = 0.41 m

GRUNDRISS EG

Grundstücksgrenze