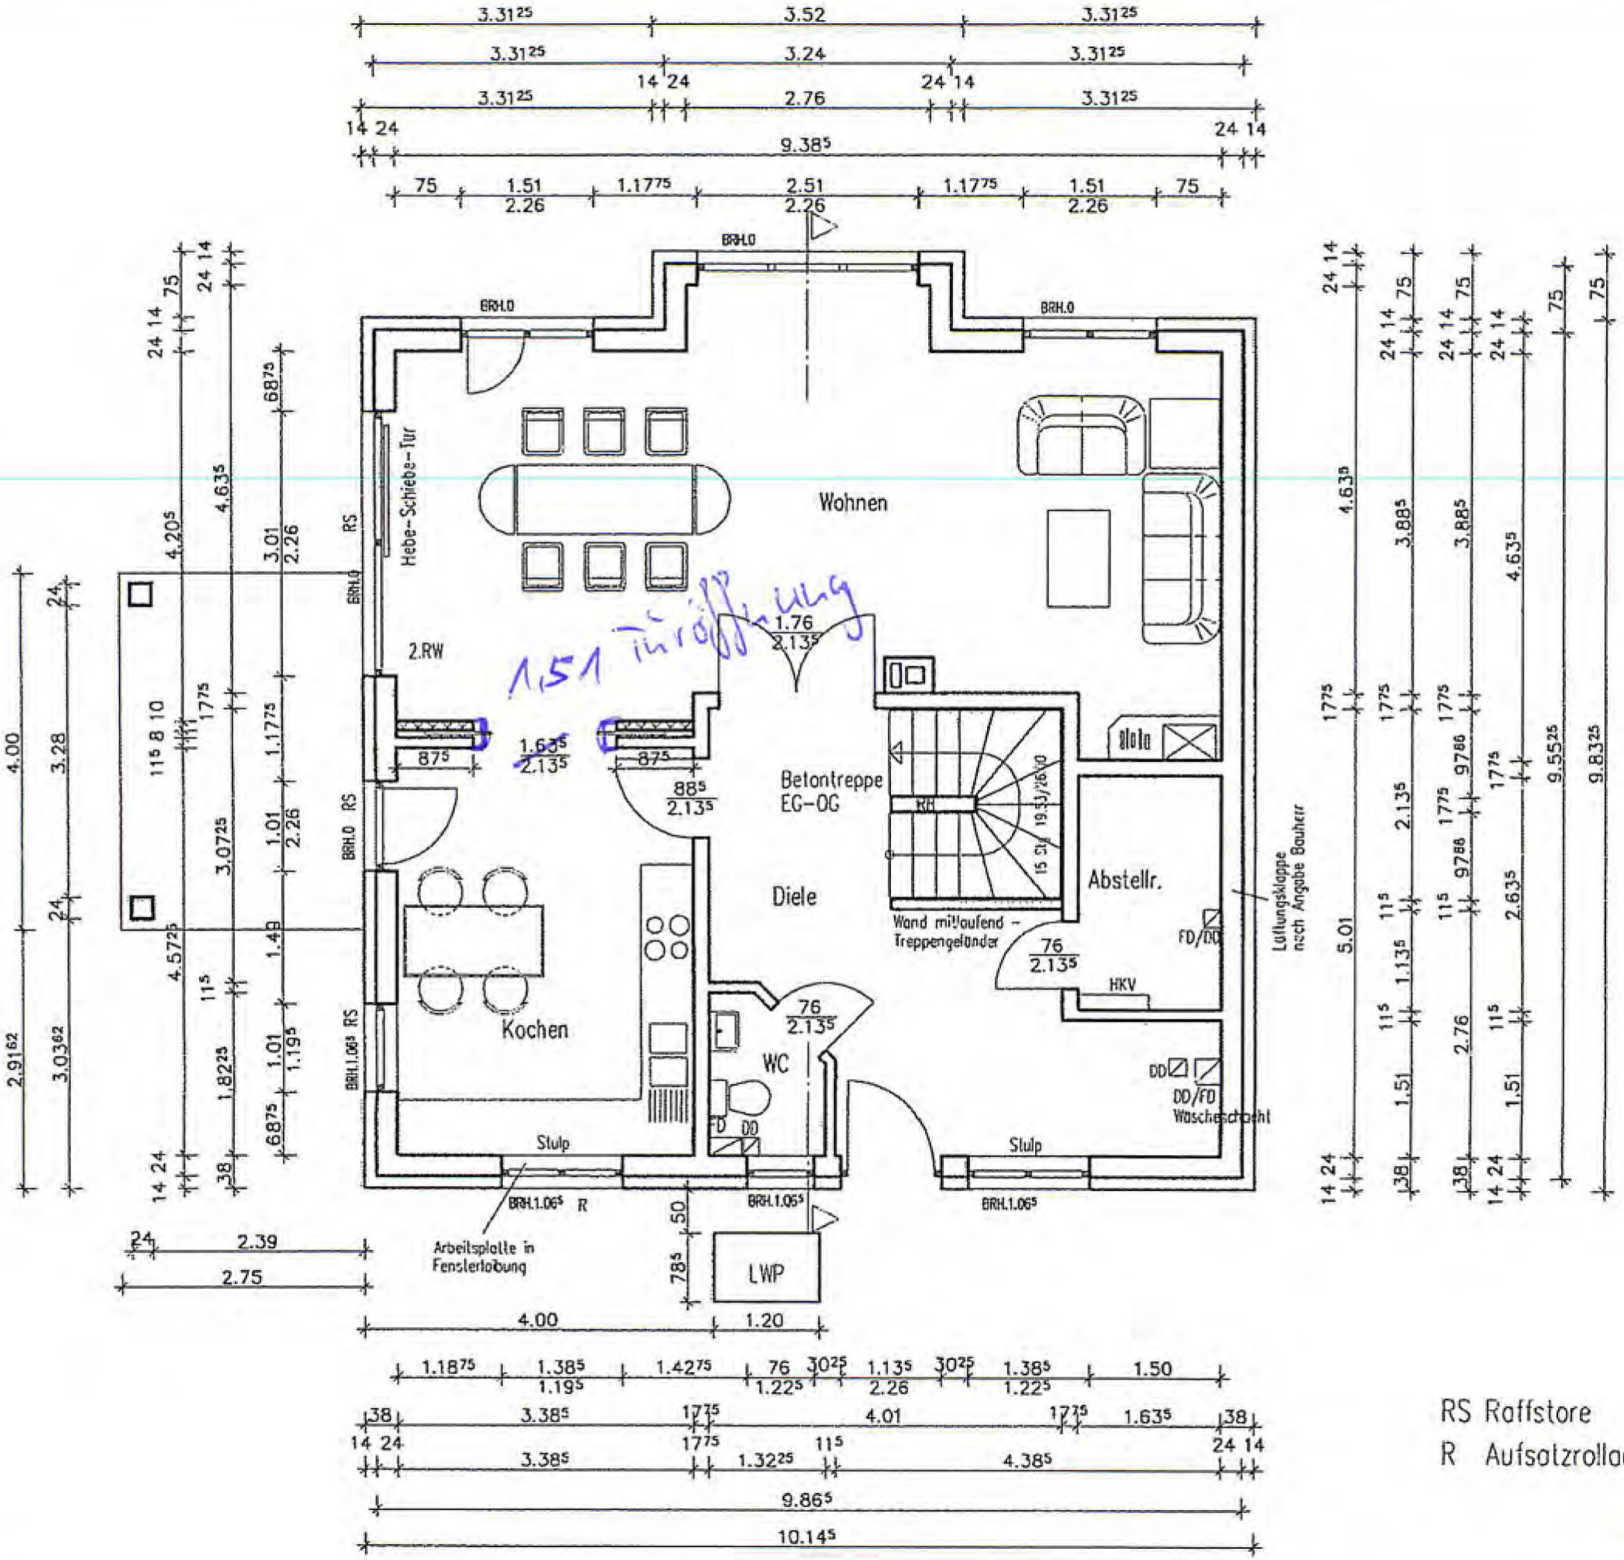
Wohnen
Hebe-Schiebe-Tür
2.RW
1,51 Türöffnung
Betontreppe
EG-OG
Diele
Abstellr.
Wand mitlaufend – Treppengeländer
Lüftungsklappe nach Angabe Bauherr
Kochen
WC
Stulp
Arbeitsplatte in Fensterlaibung
LWP
Waschtrockenbehl
RS Raffstore
R Aufsatzrolladen