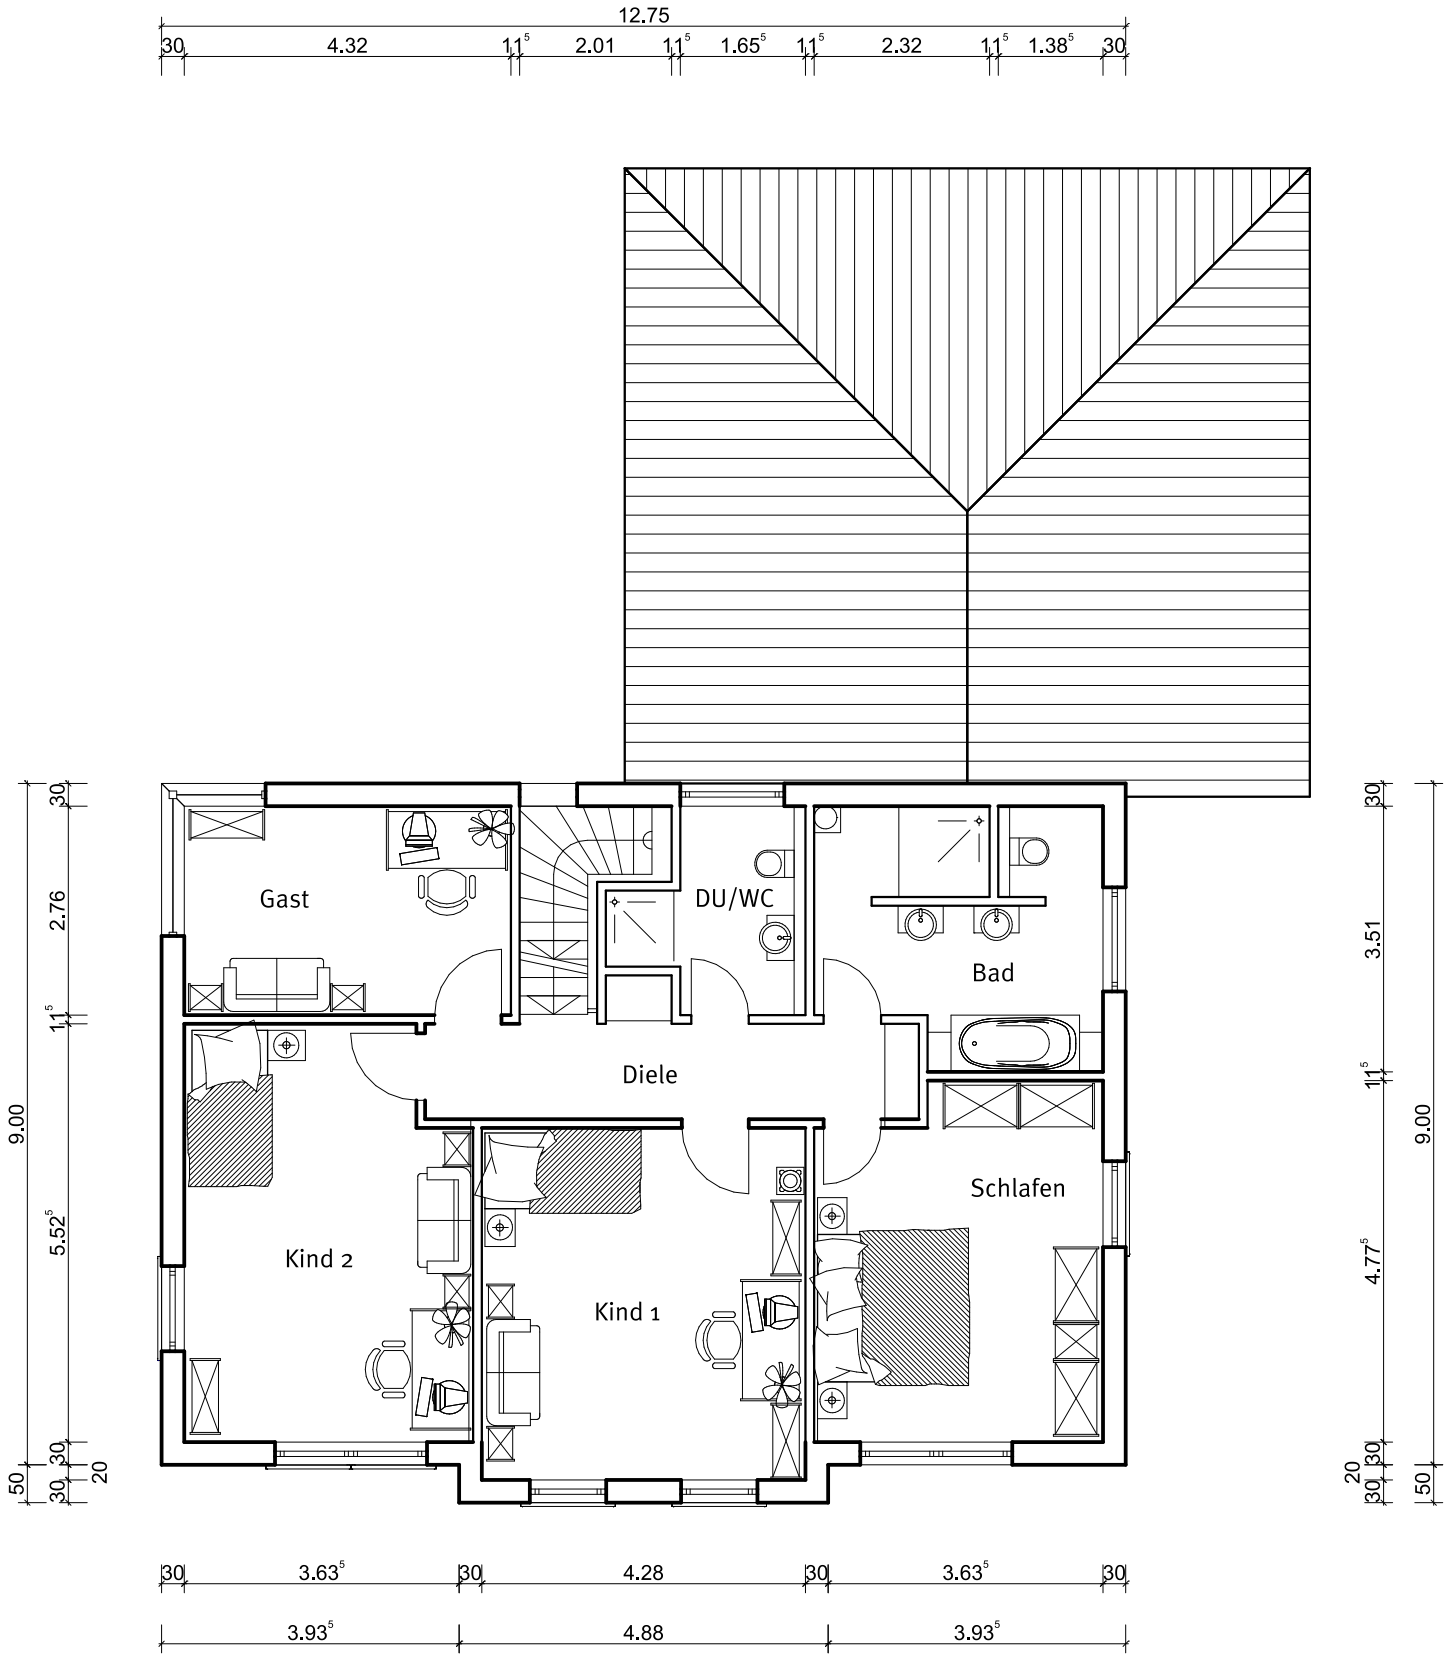


Obergeschoss