

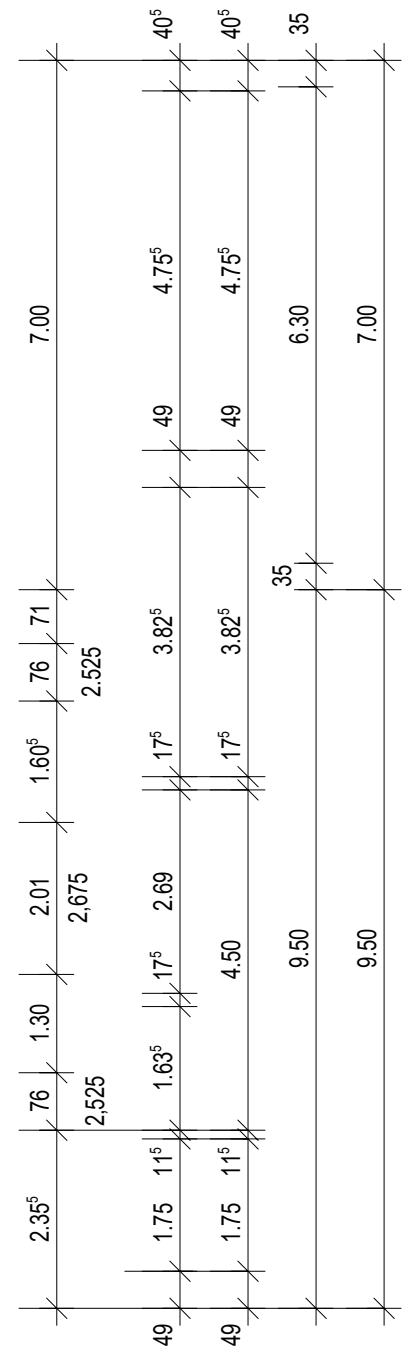


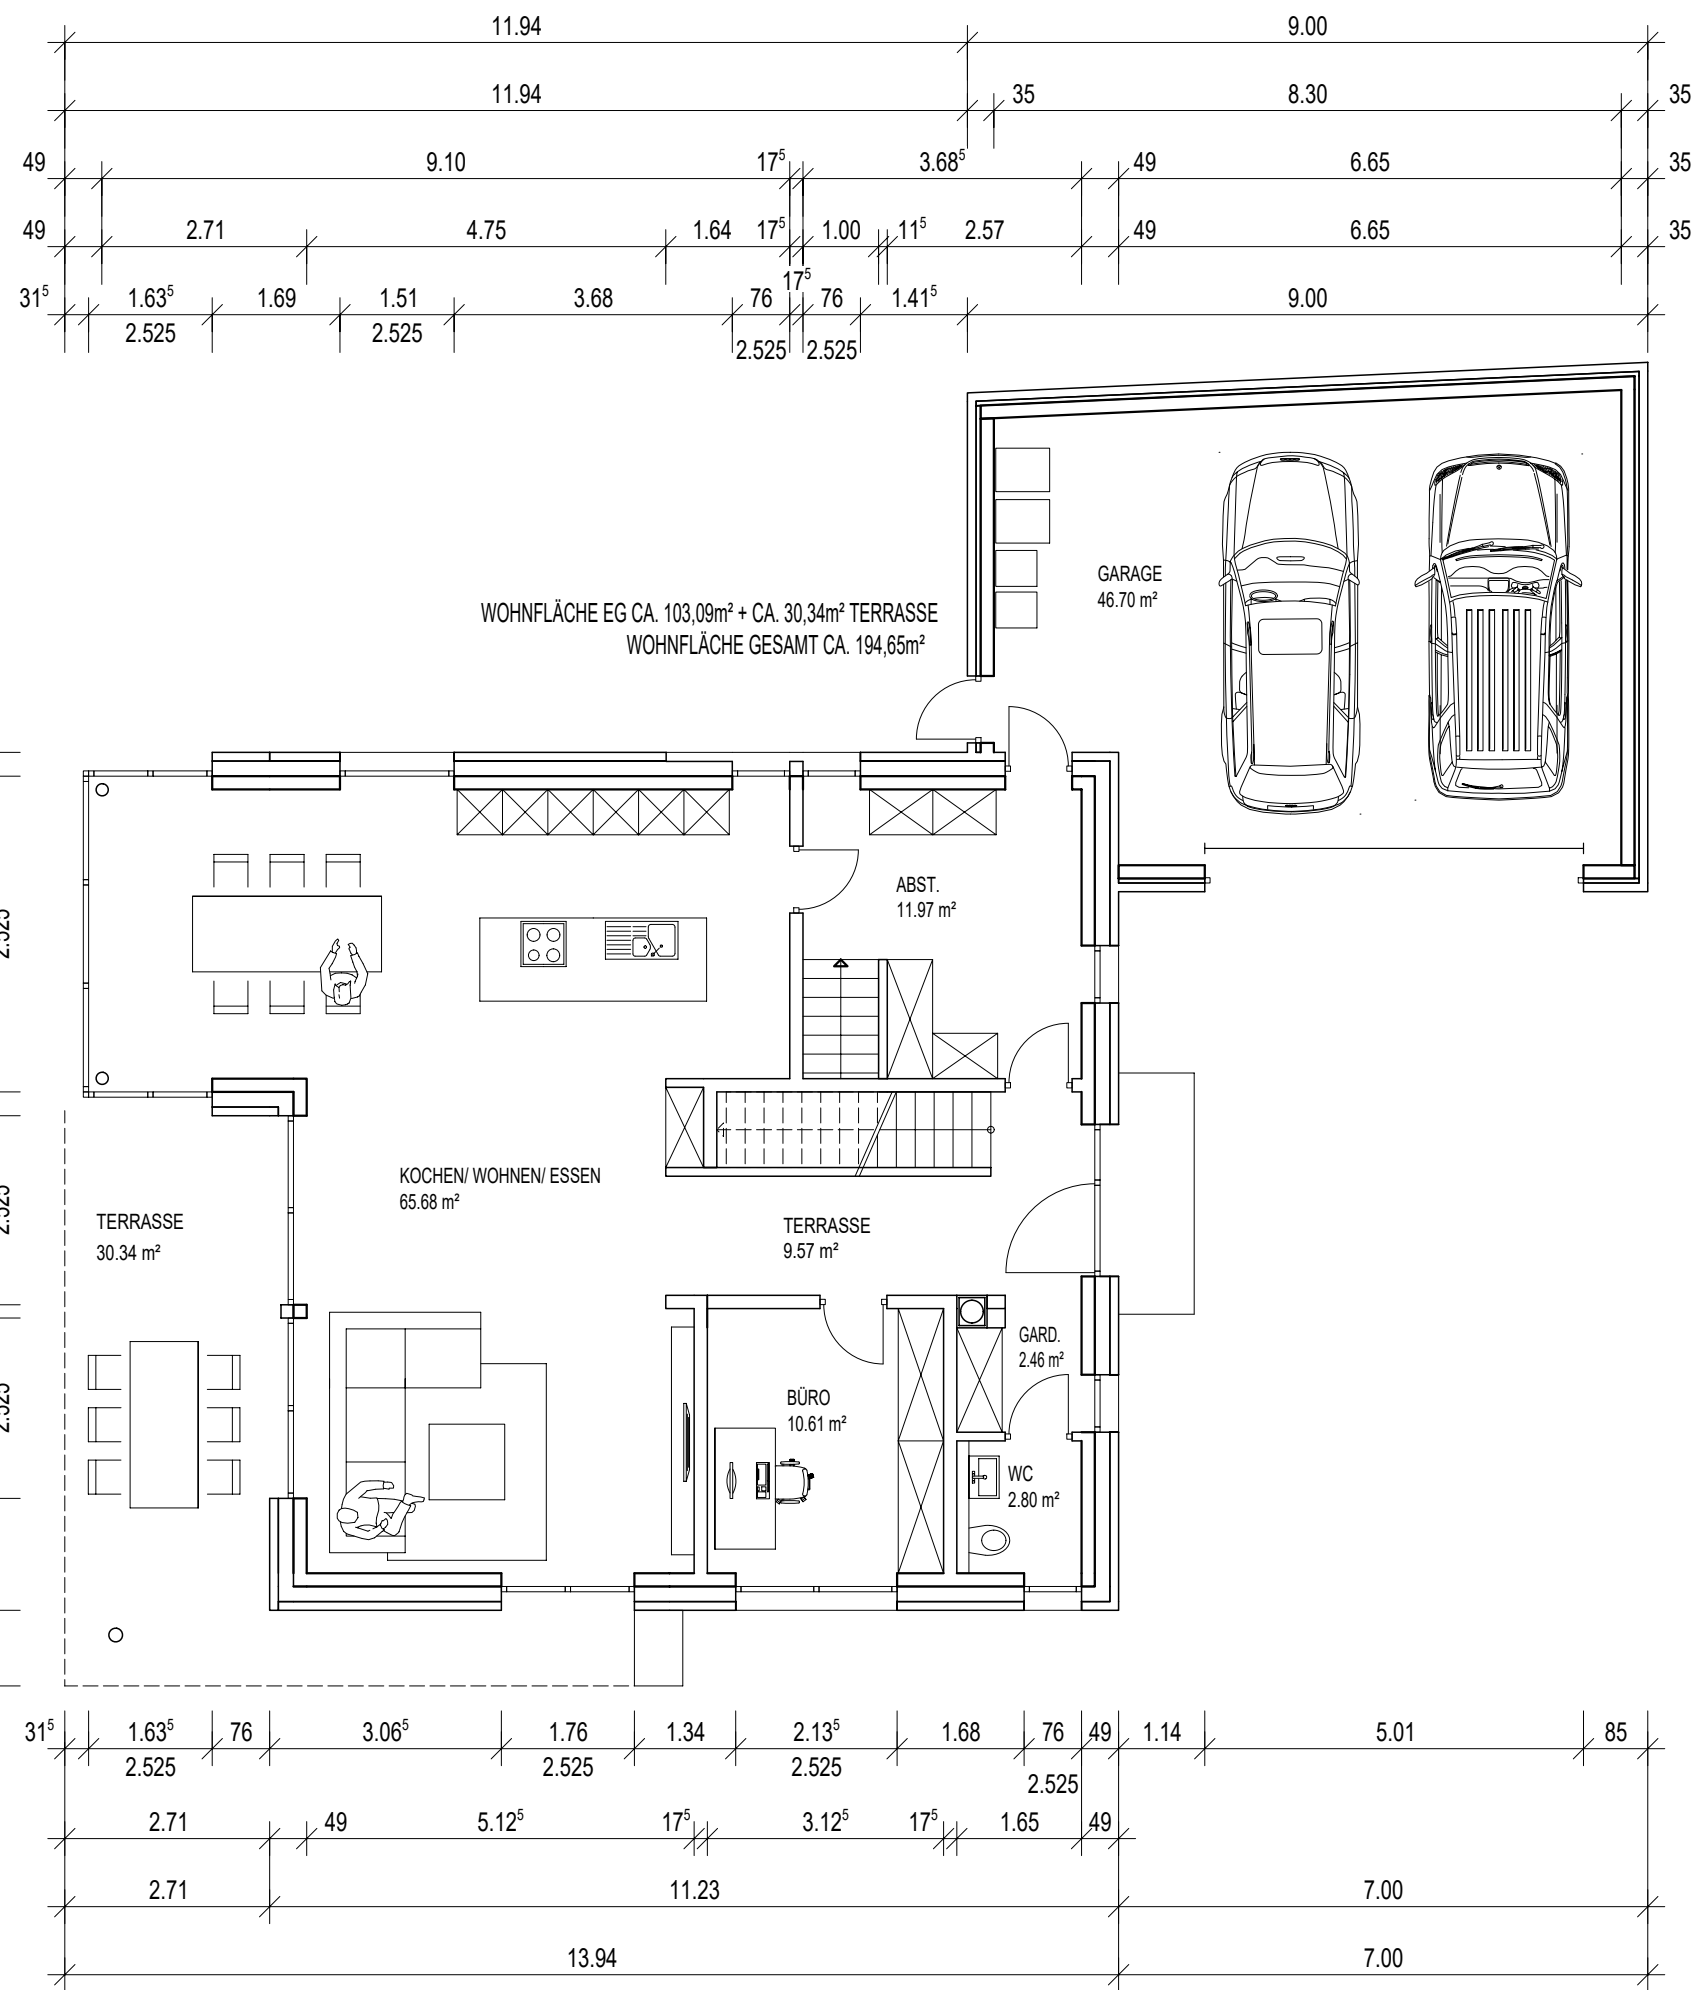

EINFAMILIENHAUS MIT GARAGE

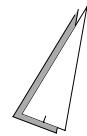