


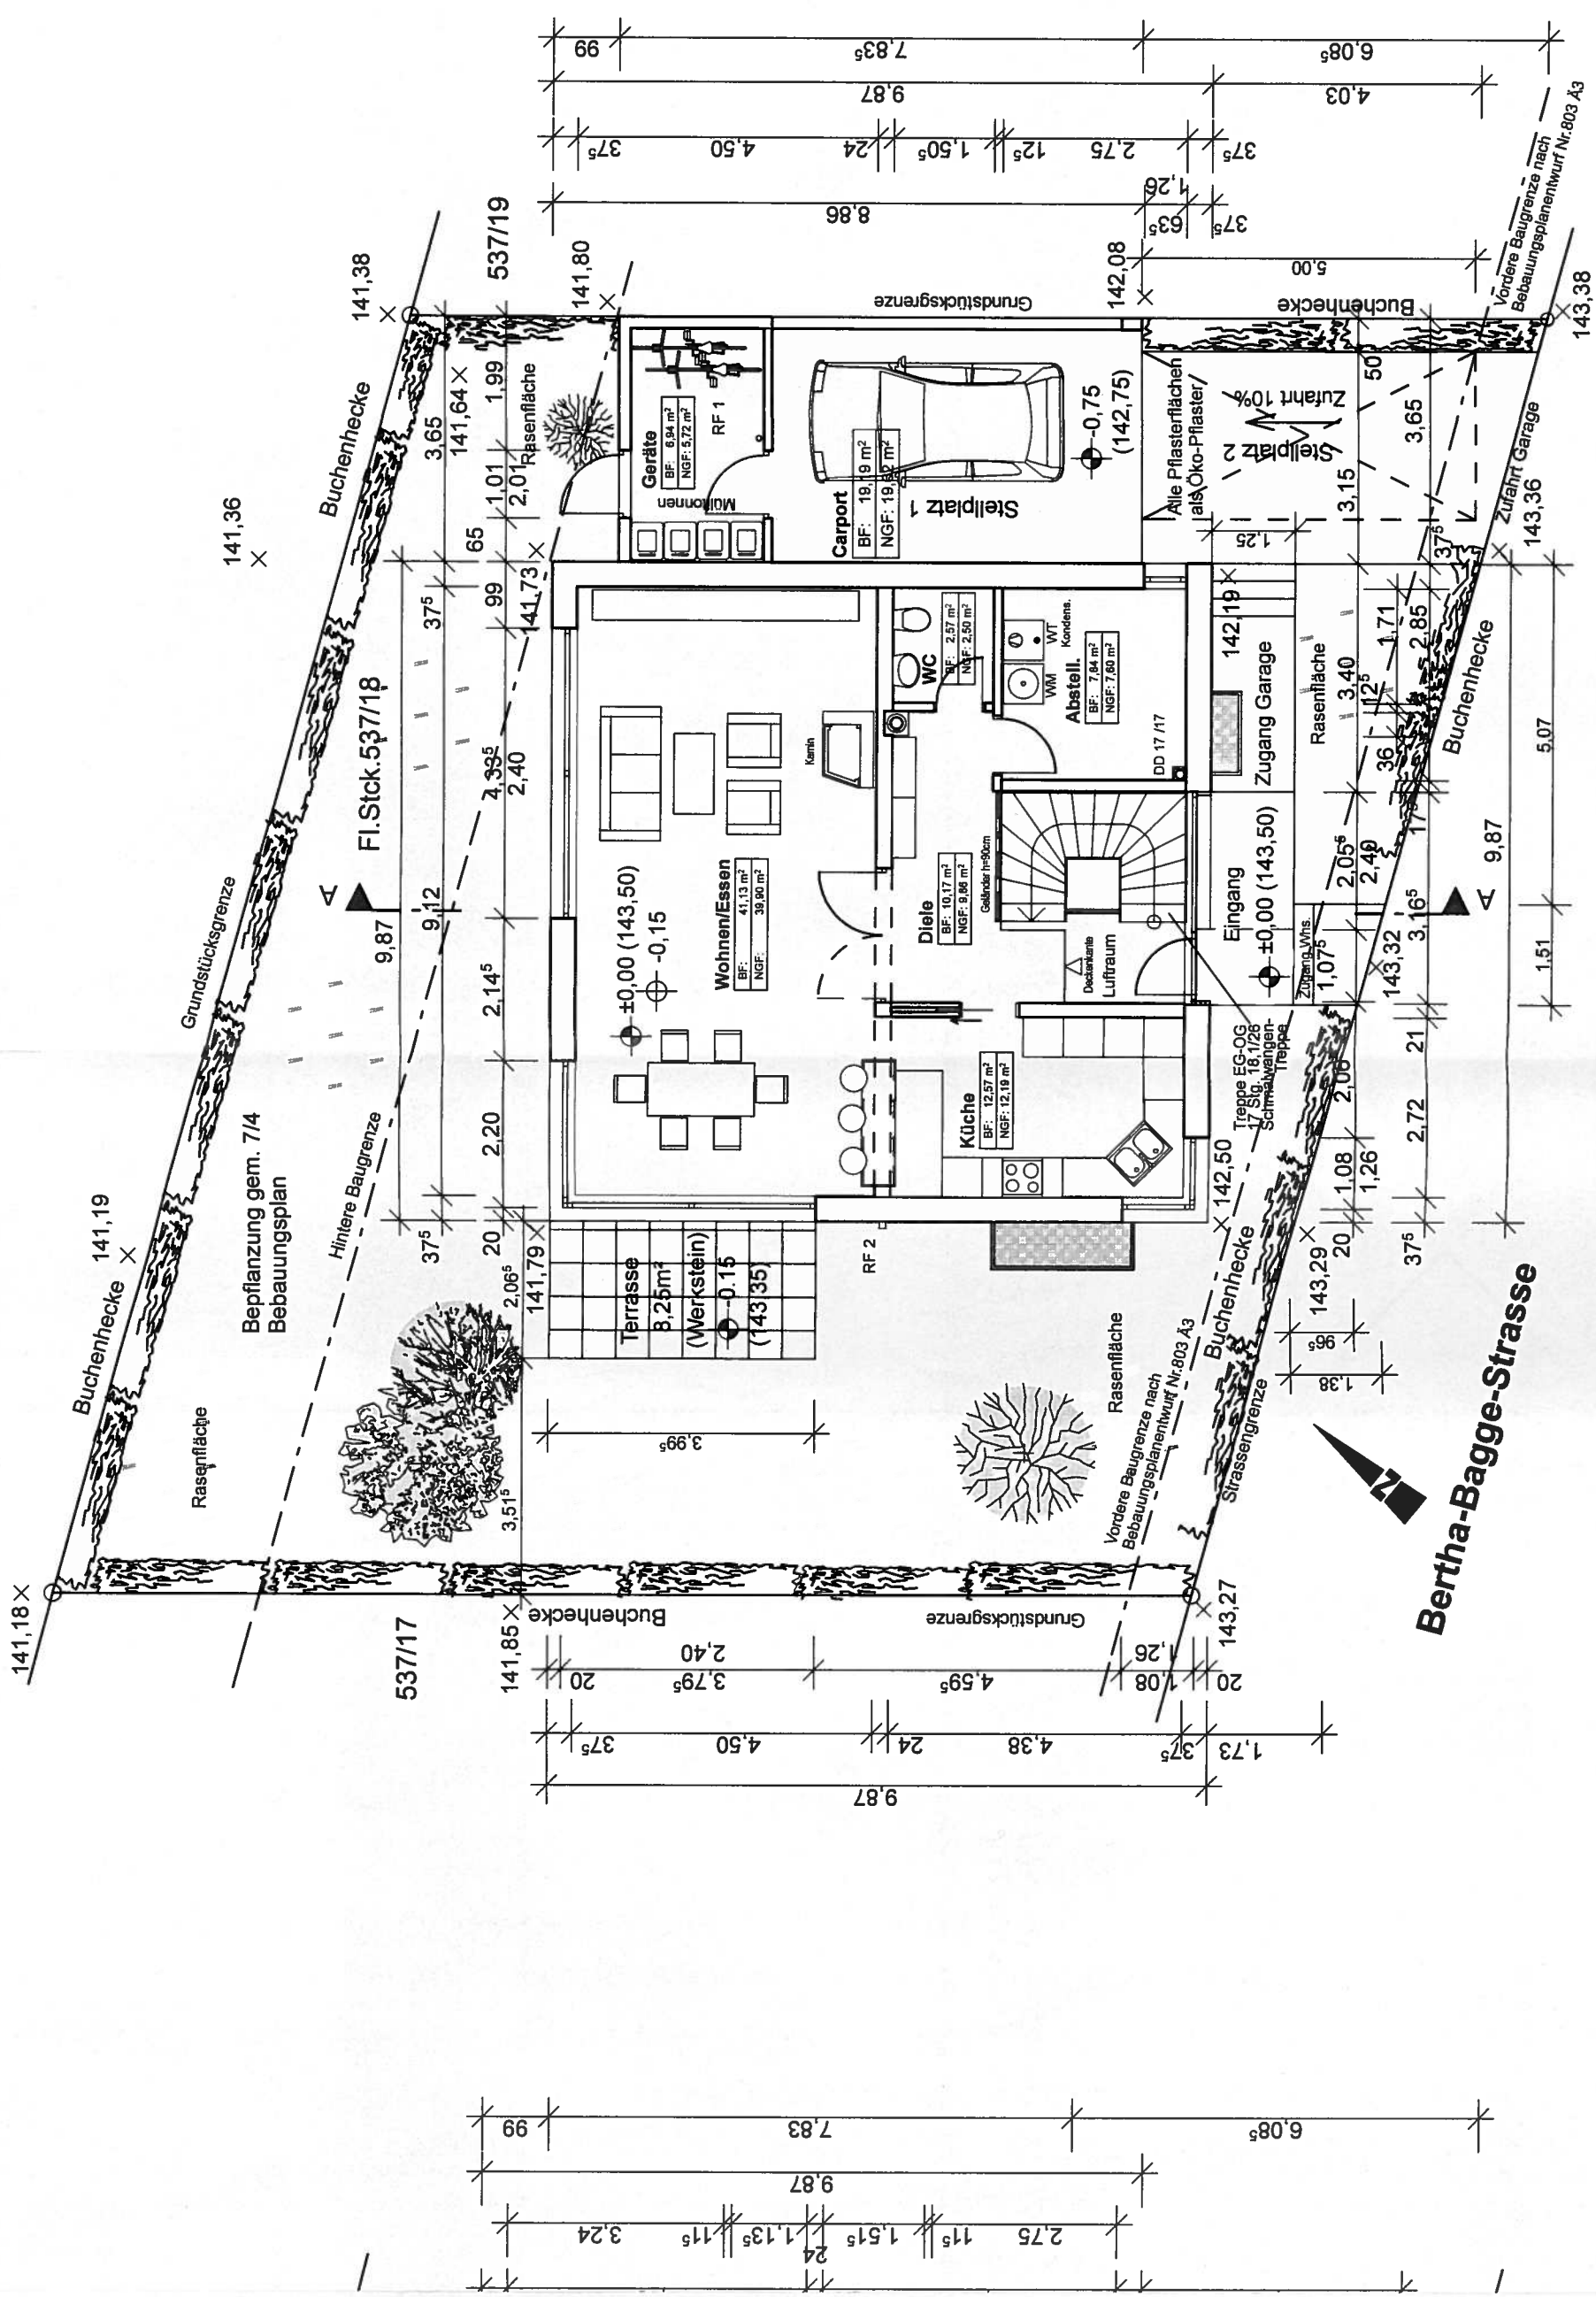

Erdgeschoss - Freiflächenplan