


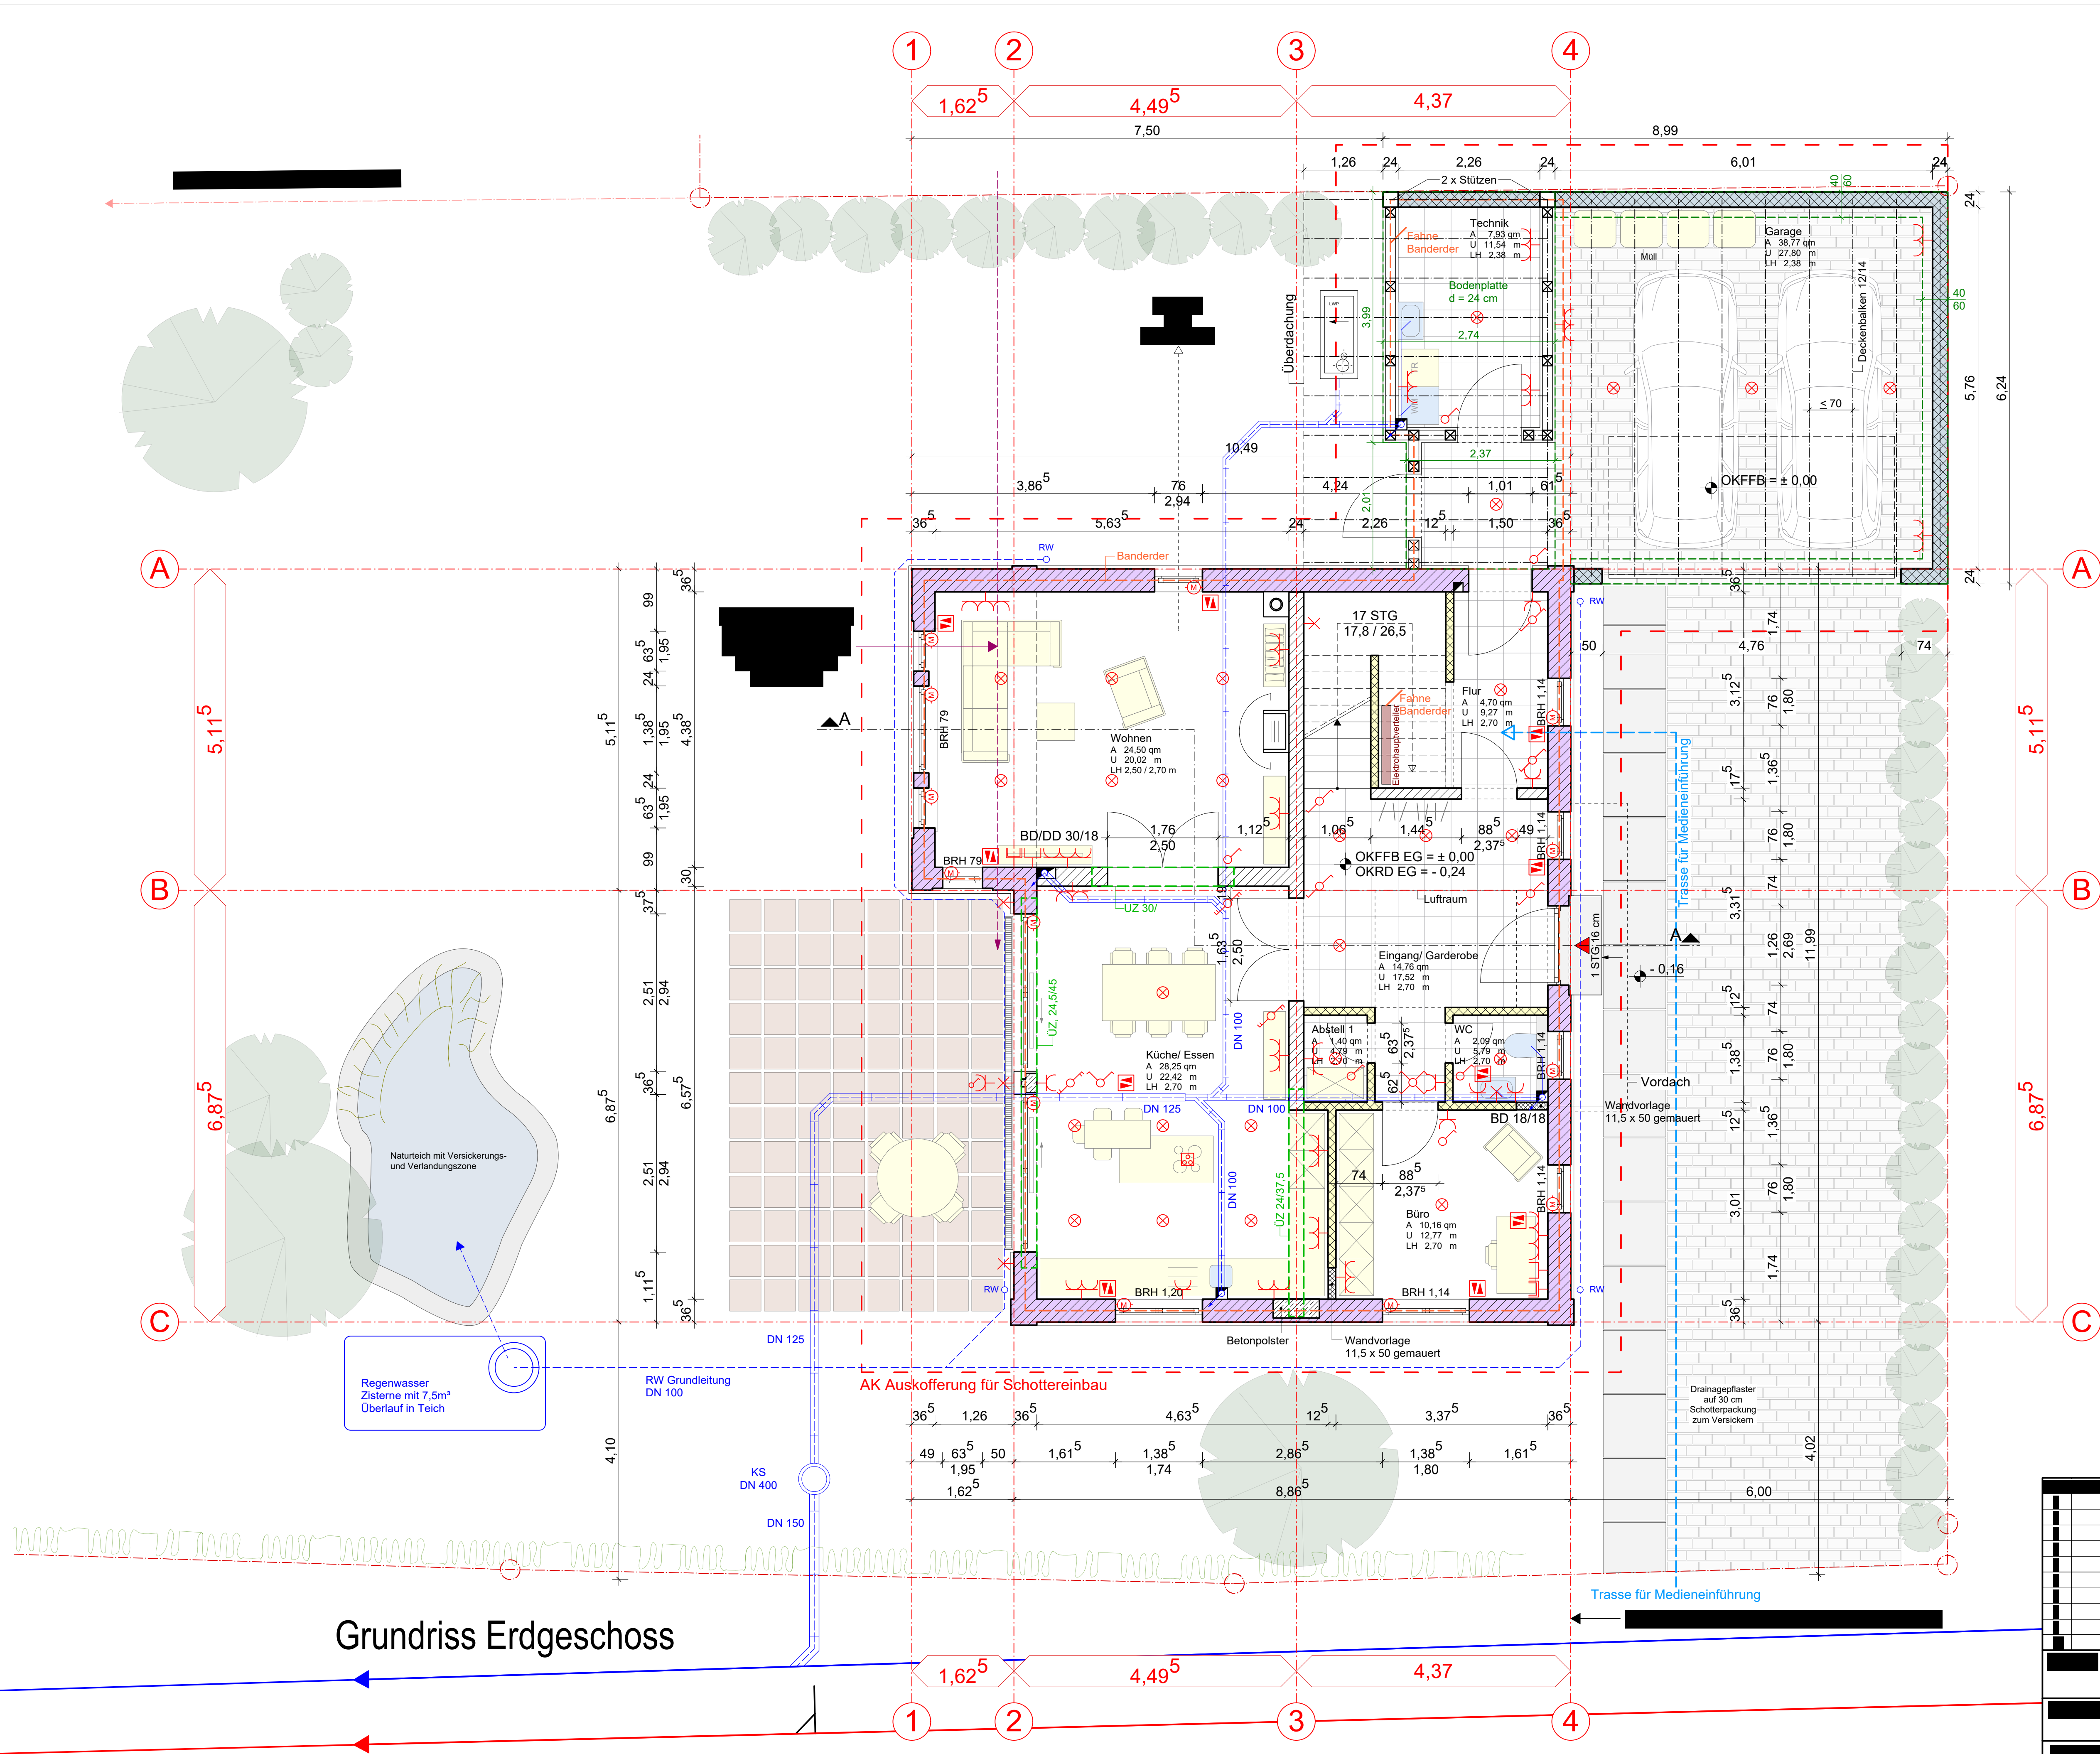

Grundriss Erdgeschoss

ah	ablagehoch	RD	Rohdecke
BD	Bodendurchbruch	RE	Rinneneinlauf
BE	Bodeneinlauf	RFB	Rohfussboden
BRH	Brüstungshöhe	rh	raumhoch
DD	Deckendurchbruch	RM	Rauchmelder
DE	Dacheinlauf	RR	Regenrohr
dgl.	deckengleich	RS	Rauchschutztür
DS	Deckensprung	RW	Rettungsweg
DÜ	Dachüberstand	STB	Stahlbeton
F30-F90	Brandschutzanforderung	STG	Steigung
FFB	Fertigfussboden	T30-T90	Brandschutztür
HK	Heizkörper	UK	Unterkannte
NA	Notausgang, Tür in Flucht- richtung nicht abschliessbar	UZ	Unterzug b/h ab UK Decke
OK	Oberkante	VW	Vorwandinstallation
OKRFB	Oberkante Rohfussboden	WD	Wanddurchbruch
OKFFB	Oberkante Fertigfussboden	WDS	Wärmedämmverbundsystem
OKG	Oberkante Gelände, Belag	WS,S	Wandschlitz
OL	Oberlicht		

Darstellung Schnitt			
▽ ± 0.00	Oberkante Fertigfussboden	▼ - 0.12	Oberkante Rohfussboden = Oberkante Fertigfussboden
▼ - 0.12	Oberkante Rohfussboden	▽ ± 0.00	OK Gelände, Flächen Aussenanlage

Darstellung Grundriss			
	± 0.00	Oberkante Fertigfussboden	 BD/DD Fussboden-, Deckendurchbruch
			 WD Wanddurchbruch
	- 0.12	Oberkante Rohfussboden	 SWS senkrechter Wandschlitz

Darstellung Konstruktion / Aufbauten			
	Mauerwerk, gemäß Statik		Trockenbauwand
	Poroton Planziegel T9 Steinfestigkeitsklasse 4, MG 6		KS - Mauerwerk
	Mauerwerk, gemäß Statik		Wärmedämmung
	Stahlbeton		Perimeterdämmung

Alle Öffnungs- und Brüstungshöhen ab OKRFB incl. Rolladenkasten
Alle Türhöhen (Innenüren) ab OKRFB
* Bereiche für mögliche spätere Öffnungen sind zwingend von allen
Leitungen freizuhalten.
Flächenangaben als wahre Flächen, Rohbaumasse ohne Putz.
Detailhinweis siehe Plan ...

Grundriss Erdgeschoss
OKFFB = ± 0,00 = m ü. NN.

Architektenpläne vor Statikpläne. Bei Unstimmigkeiten und / oder
widersprüchlichen Angaben ist umgehend die Bauleitung zu verständigen!
Alle Masse sind vor Ort verantwortlich zu prüfen.
Bei Unstimmigkeiten ist umgehend die Bauleitung zu verständigen.

Türsprechanlage	Wandaussch
Bewegungssensor	Rolladenschalter
Taster	Rolladenmotor
Ausschalter	Steckdose
Doppelausschalter	Doppelsteckdose
Wechselschalter	Steckdose, geschaltet
Doppelwechselschalter	Telefon-Steckdose
Serienschalter	TV-Steckdose
Kreuzschalter	Daten-Anschluß
Deckenleuchte / dimmbar	Leerrohr
Deckenventilator	E-Anschluß für Herd

Rechtsverbindliche Hinweise:
Sämtliche Maße und Angaben auf den Pläne sind
von der Bauleitung und den bauausführenden
Firmen eigenverantwortlich zu prüfen.
Abweichungen und / oder Unstimmigkeiten
sind vor der Ausführung eines jeden Bauteils zu klären.
Die Fachbeiträge von Sonderingenieuren (Statik, Aufzug,
Haustechnik) sind in diesem Sinne miteinzubeziehen.

ERDGESCHOSS

Datum:	bearbeitet:	Name:	Maßstab:
			M1/50