


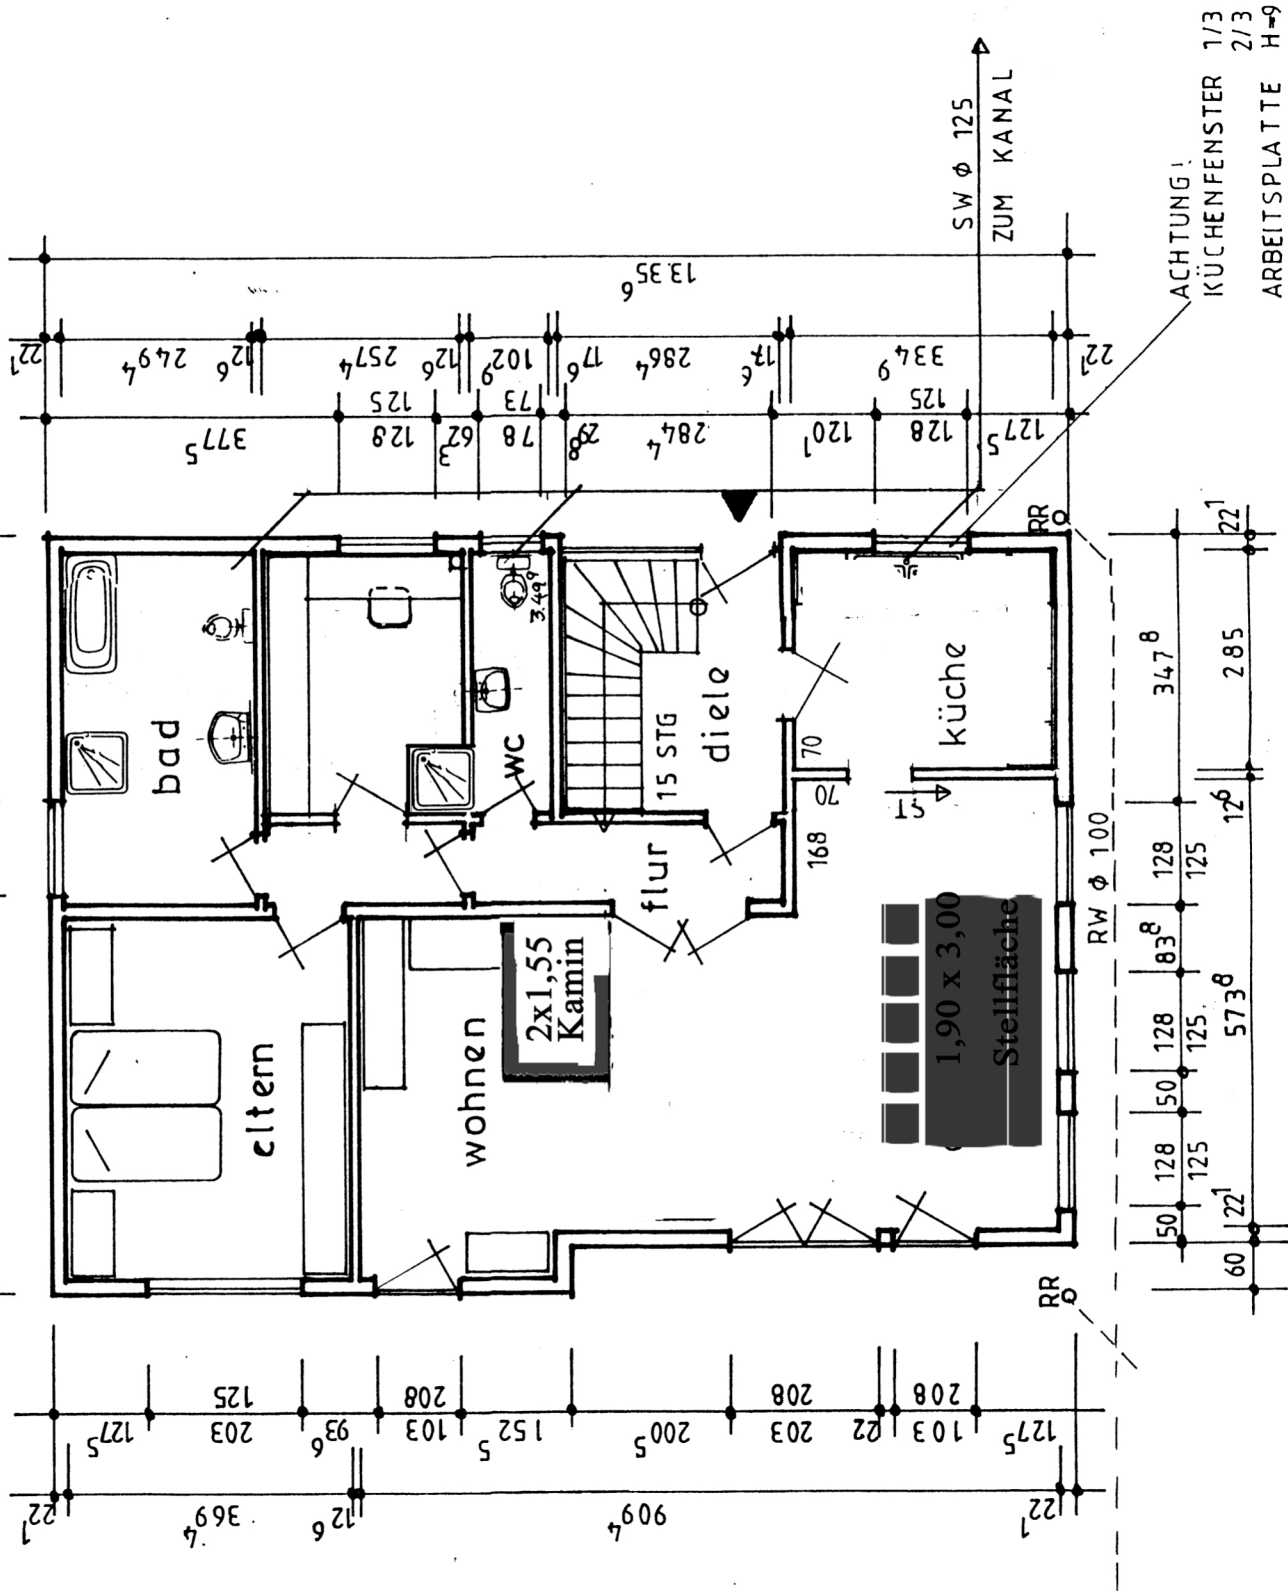

ACHTUNG!
KÜCHENFENSTER 1/3
2/3
ARBEITSPLATTE H=9