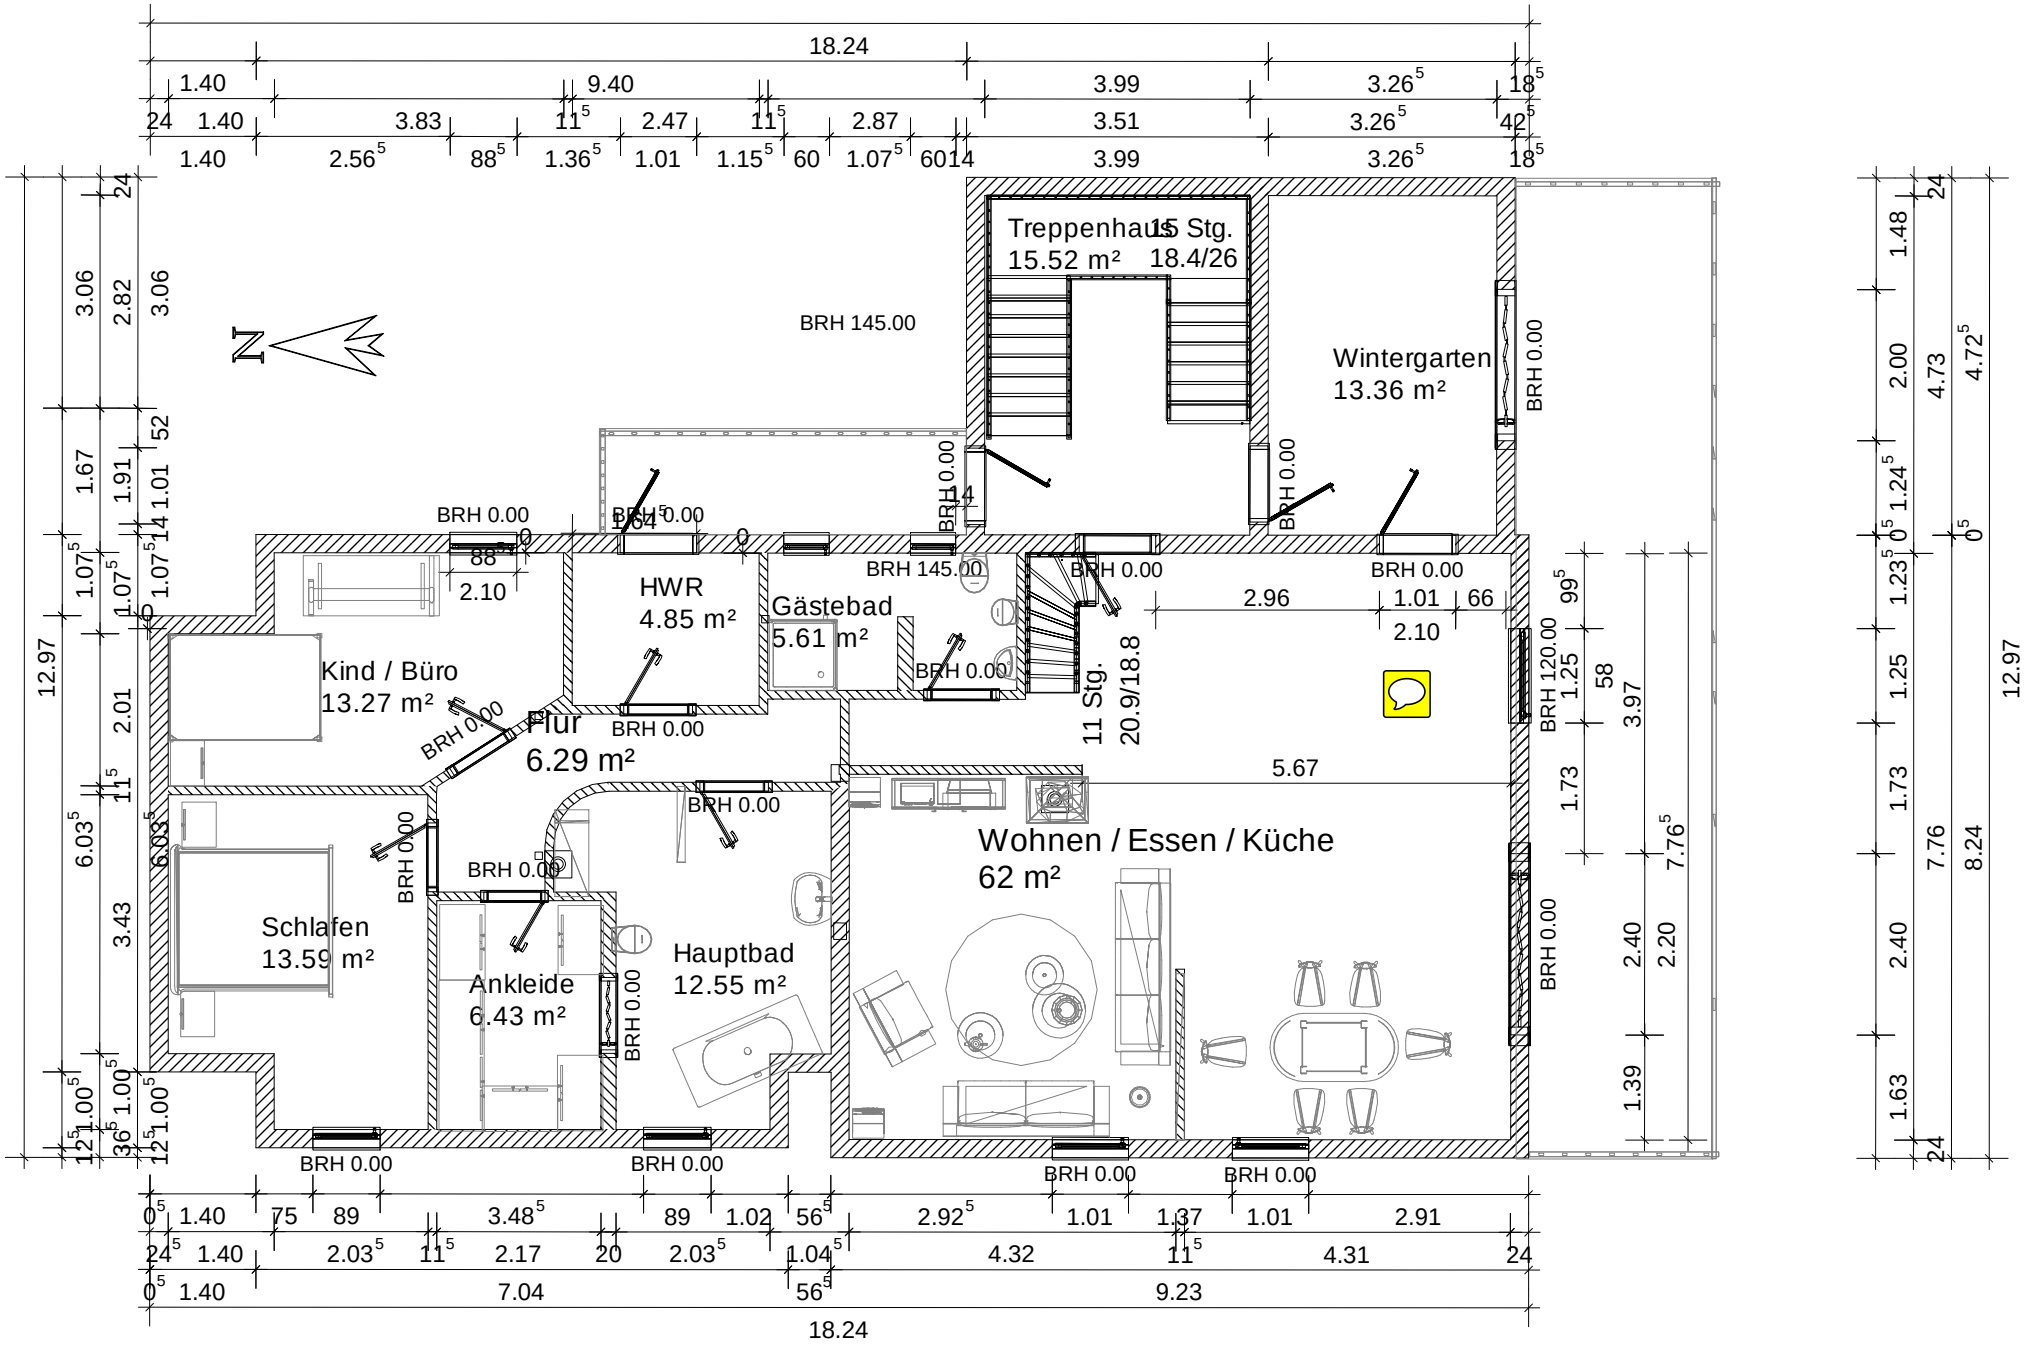
Treppenhaus
15 Stg.
18.4/26
15.52 m²
Wintergarten
13.36 m²
BRH 145.00
BRH 0.00
HWR
4.85 m²
Gästebad
5.61 m²
Kind / Büro
13.27 m²
Flur
6.29 m²
11 Stg.
20.9/18.8
Wohnen / Essen / Küche
62 m²
Schlafen
13.59 m²
Ankleide
6.43 m²
Hauptbad
12.55 m²
18.24
12.97