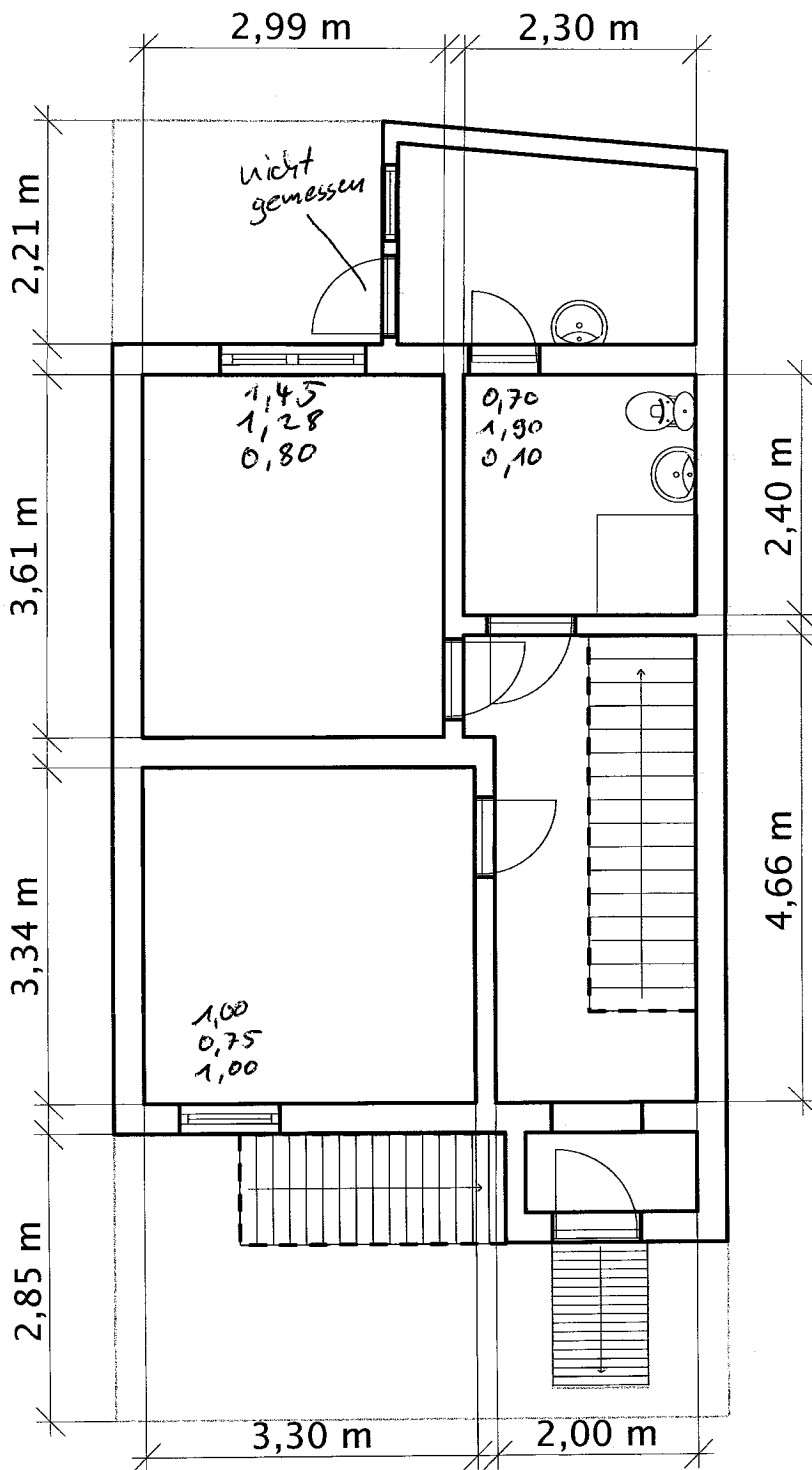


Souterrain


Dachhöhe innen = 2,15 m

Fenstermaße:

Breite
Höhe
Brüstungshöhe



Türen ~~also~~ nicht gemessen

0,80	0,88
1,85	2,00

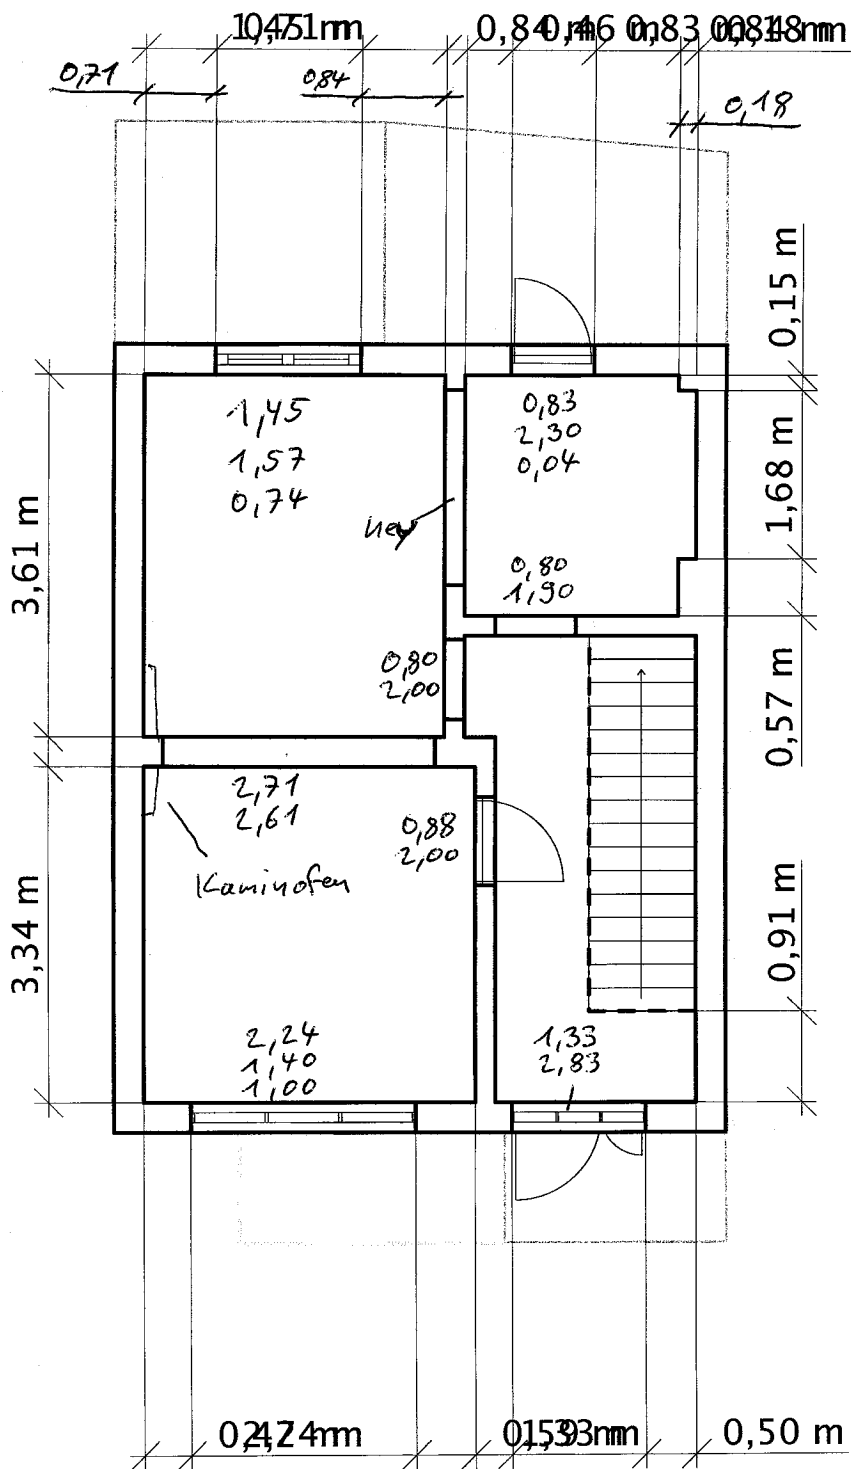

Hochparterre



Deckenhöhe innen = 3,18

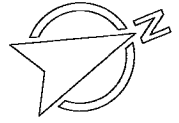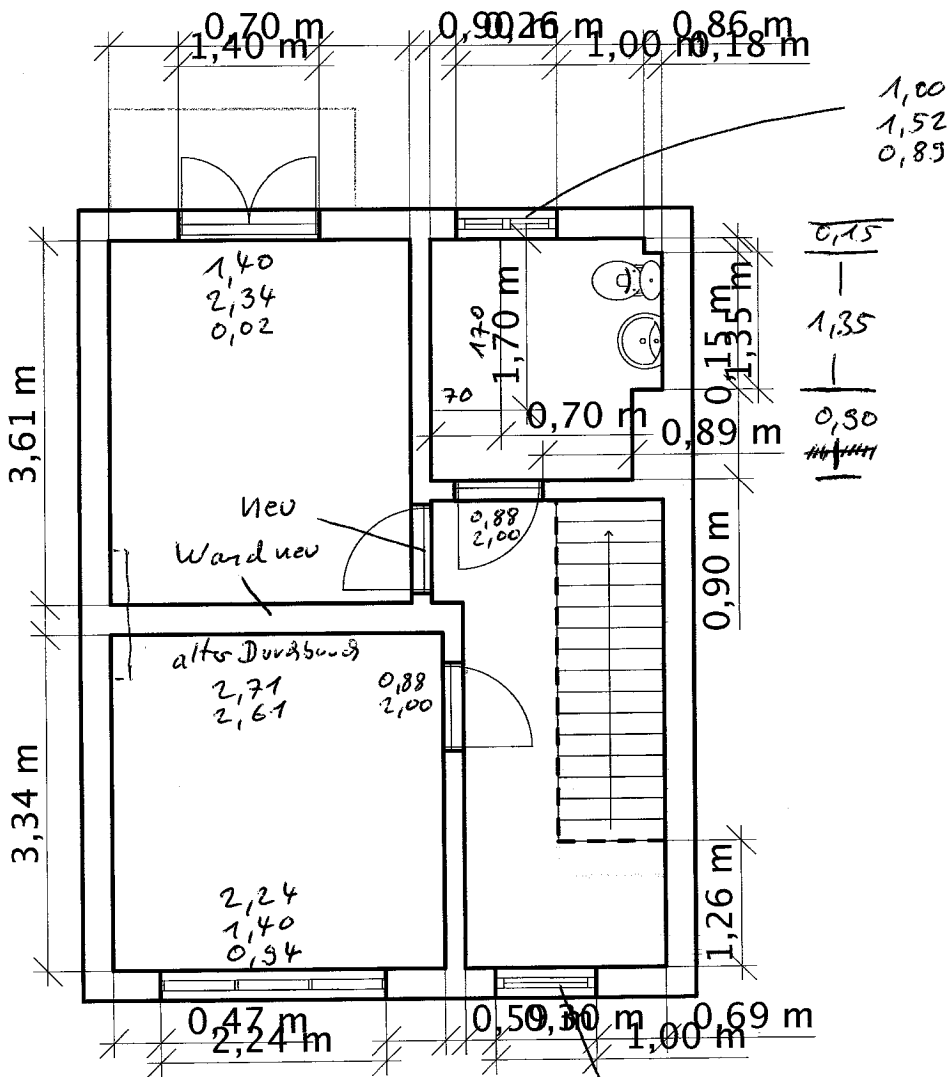


Obergeschoss

Deckenhöhe innen = 3,16

Glasbausteine
1,00
2,83
0,10

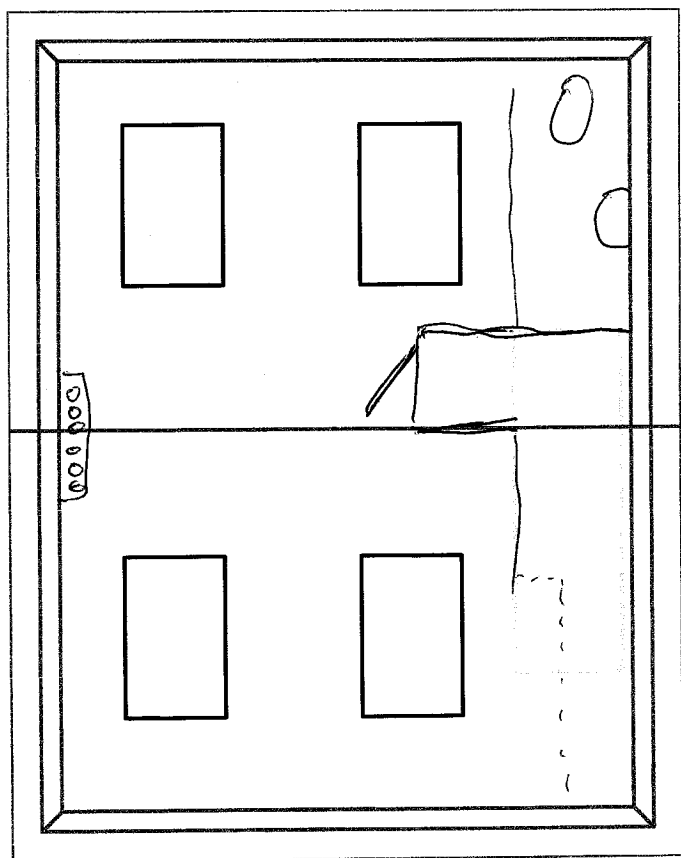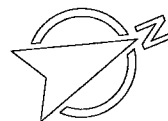

Dachgeschoß

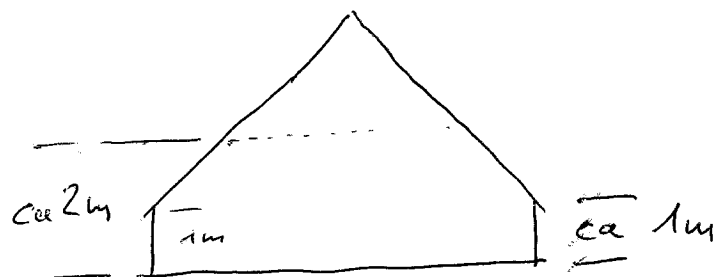

nix gemessen