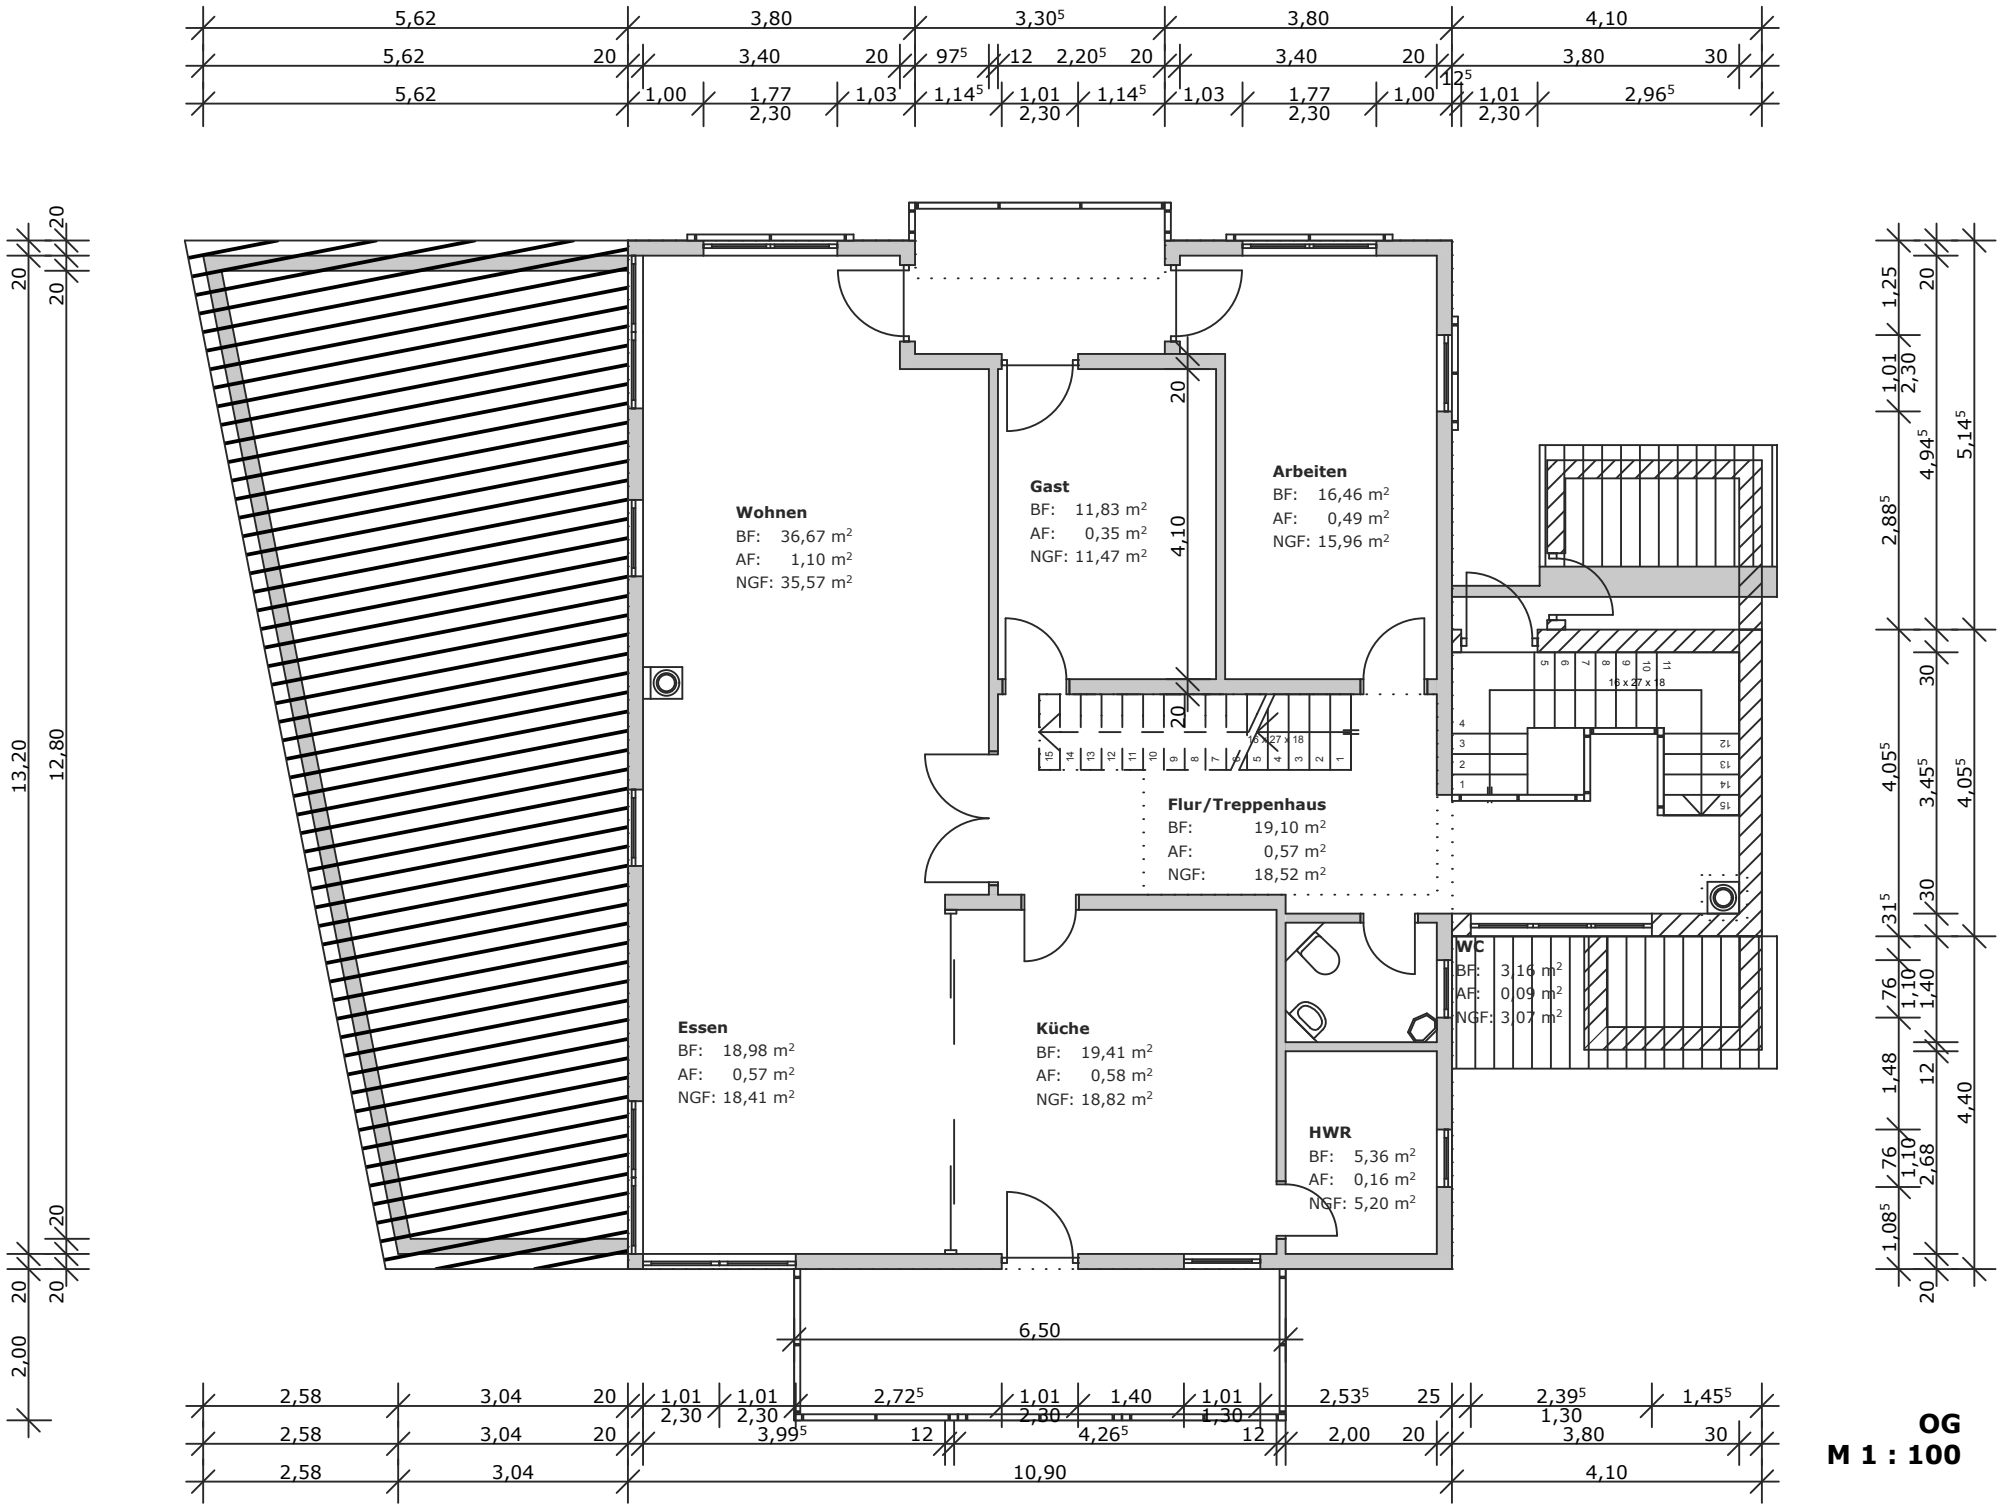
Wohnen
BF: 36,67 m²
AF: 1,10 m²
NGF: 35,57 m²
Gast
BF: 11,83 m²
AF: 0,35 m²
NGF: 11,47 m²
Arbeiten
BF: 16,46 m²
AF: 0,49 m²
NGF: 15,96 m²
Flur/Treppenhaus
BF: 19,10 m²
AF: 0,57 m²
NGF: 18,52 m²
Essen
BF: 18,98 m²
AF: 0,57 m²
NGF: 18,41 m²
Küche
BF: 19,41 m²
AF: 0,58 m²
NGF: 18,82 m²
WC
BF: 3,16 m²
AF: 0,09 m²
NGF: 3,07 m²
HWR
BF: 5,36 m²
AF: 0,16 m²
NGF: 5,20 m²
16 x 27 x 18
6,50
10,90
13,20
12,80

OG
M 1 : 100