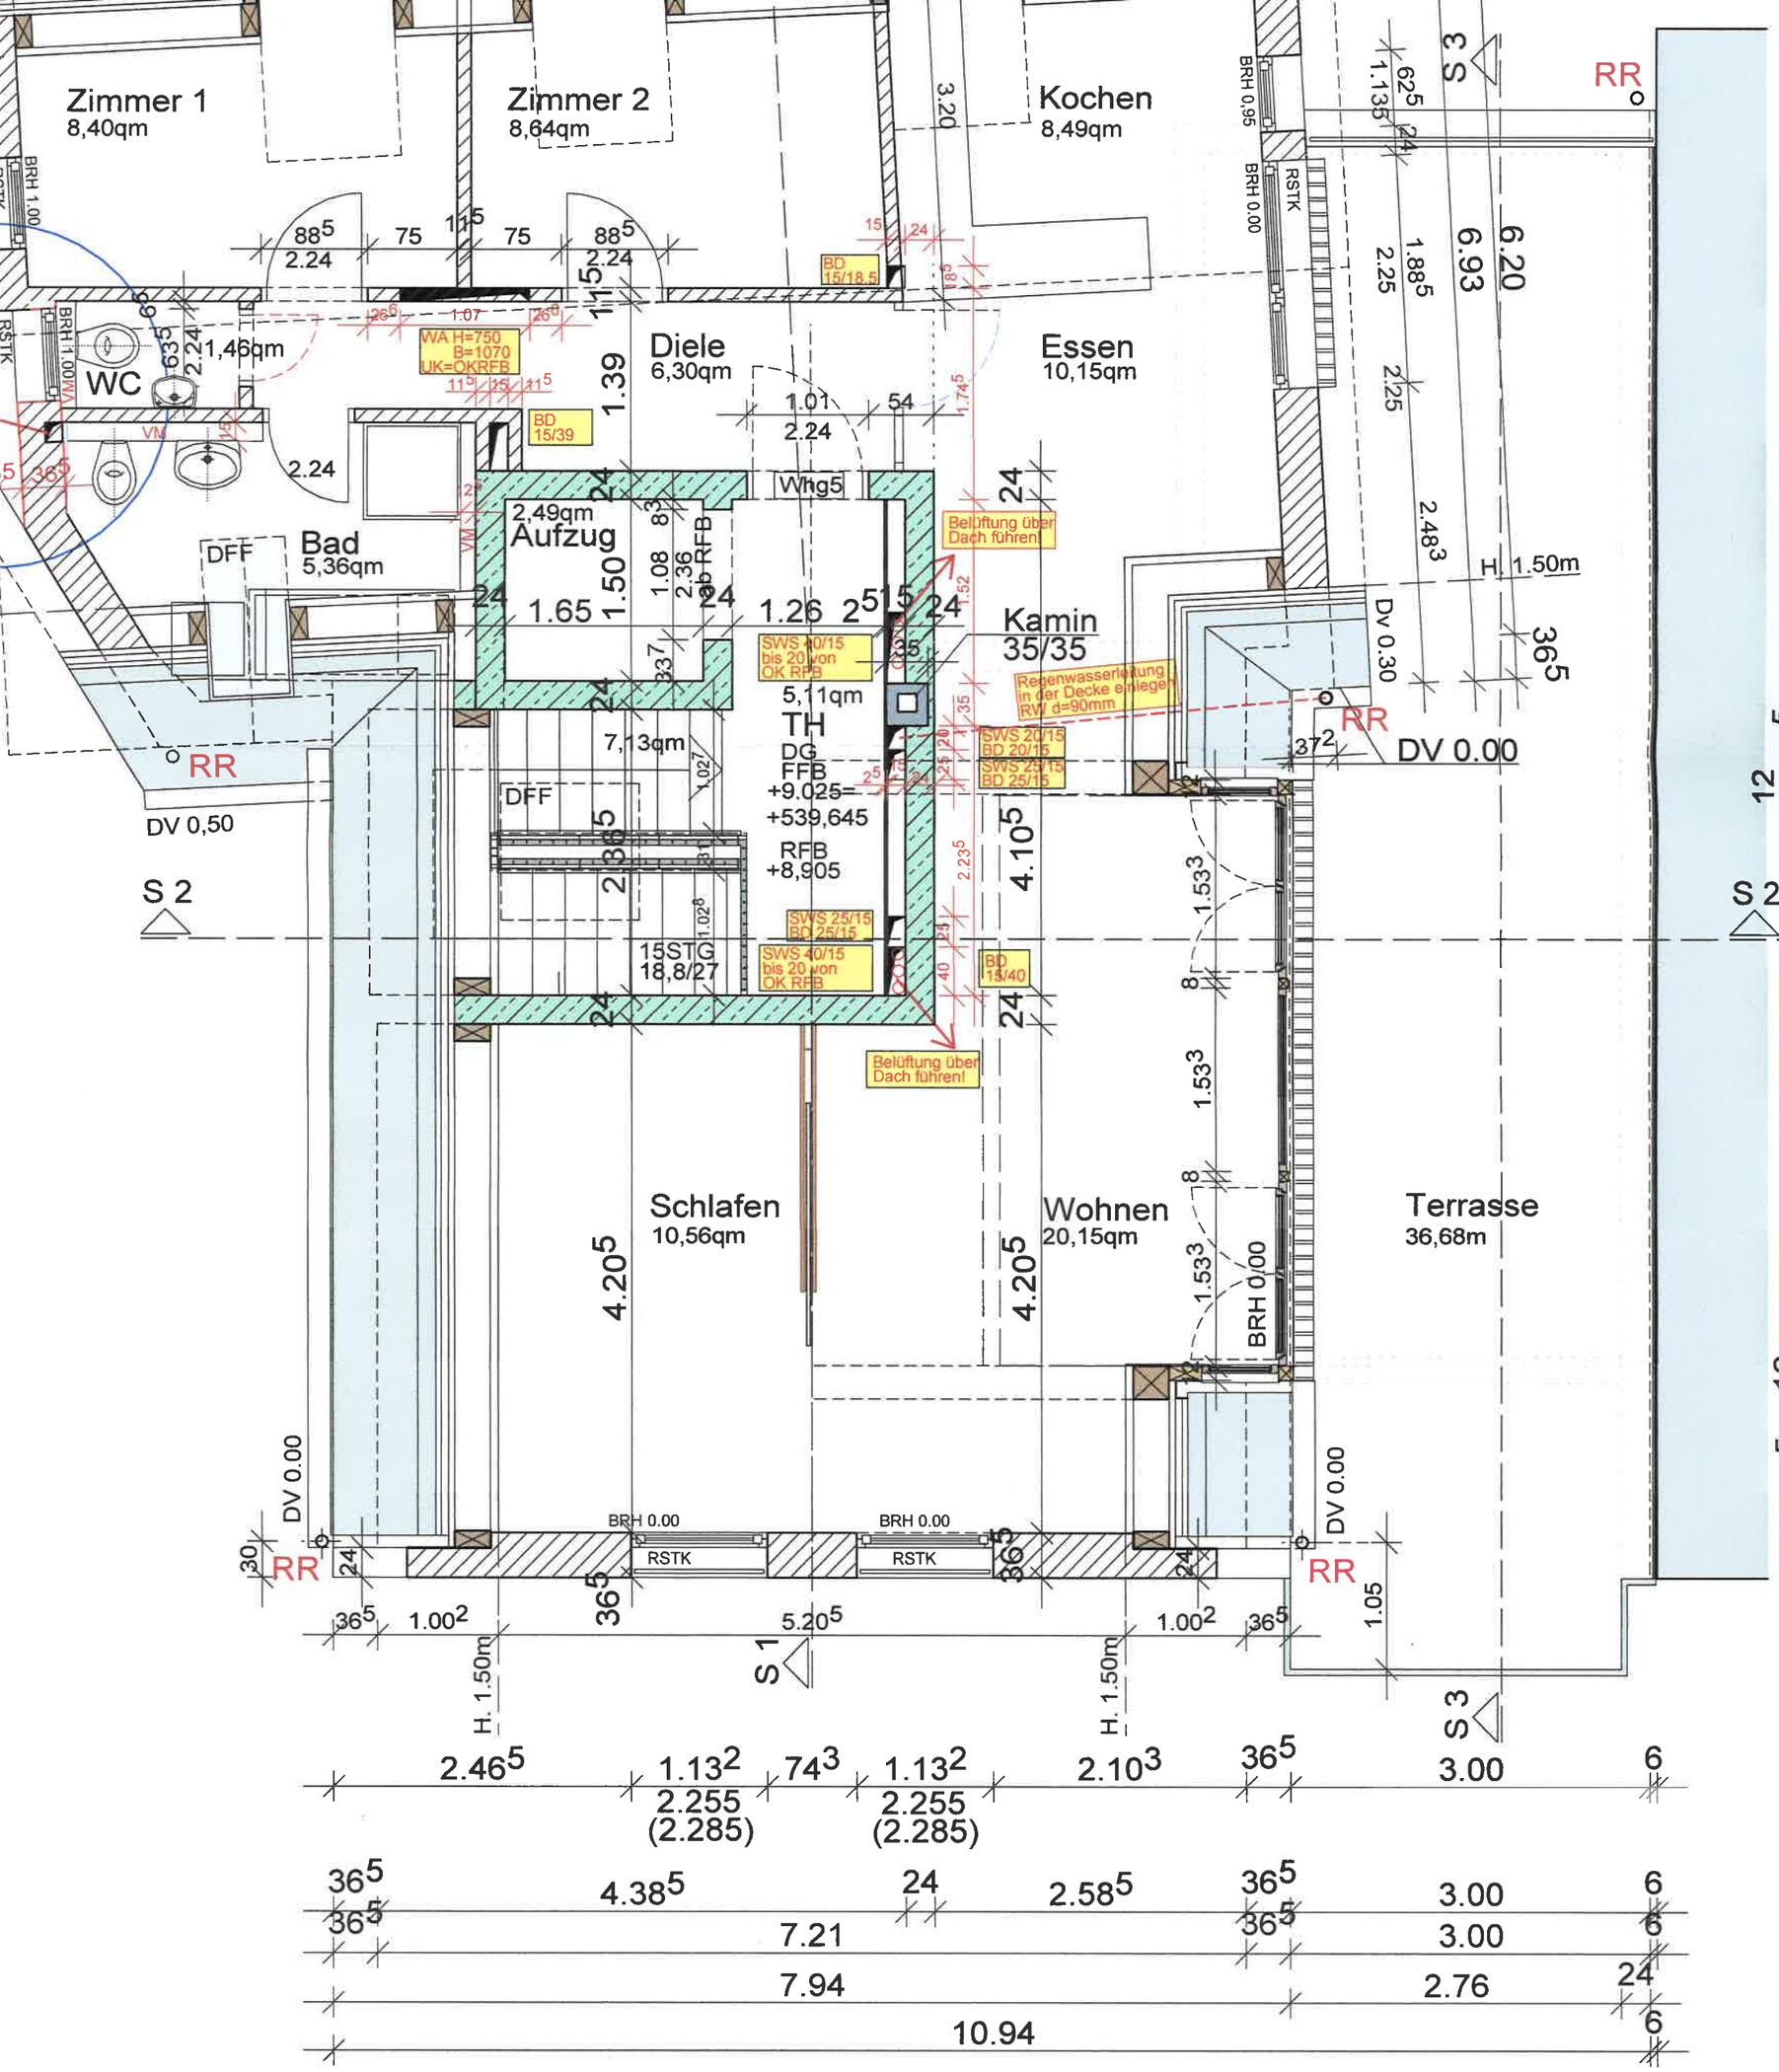

ⓐ	16.9.14	lo	Wandversprung Giebel Ansicht Süd-West/ Größe, Lage Aussparung
INDEX	DATUM	NAME	ART DER ÄNDERUNG