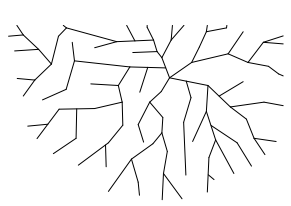

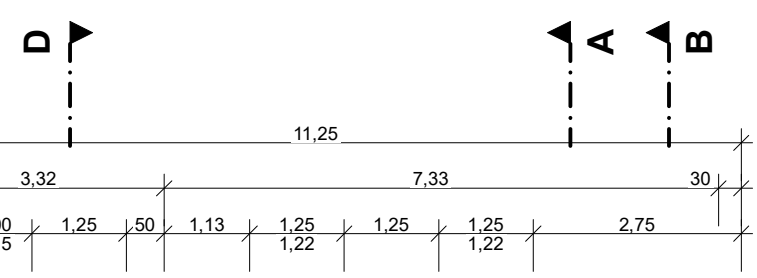

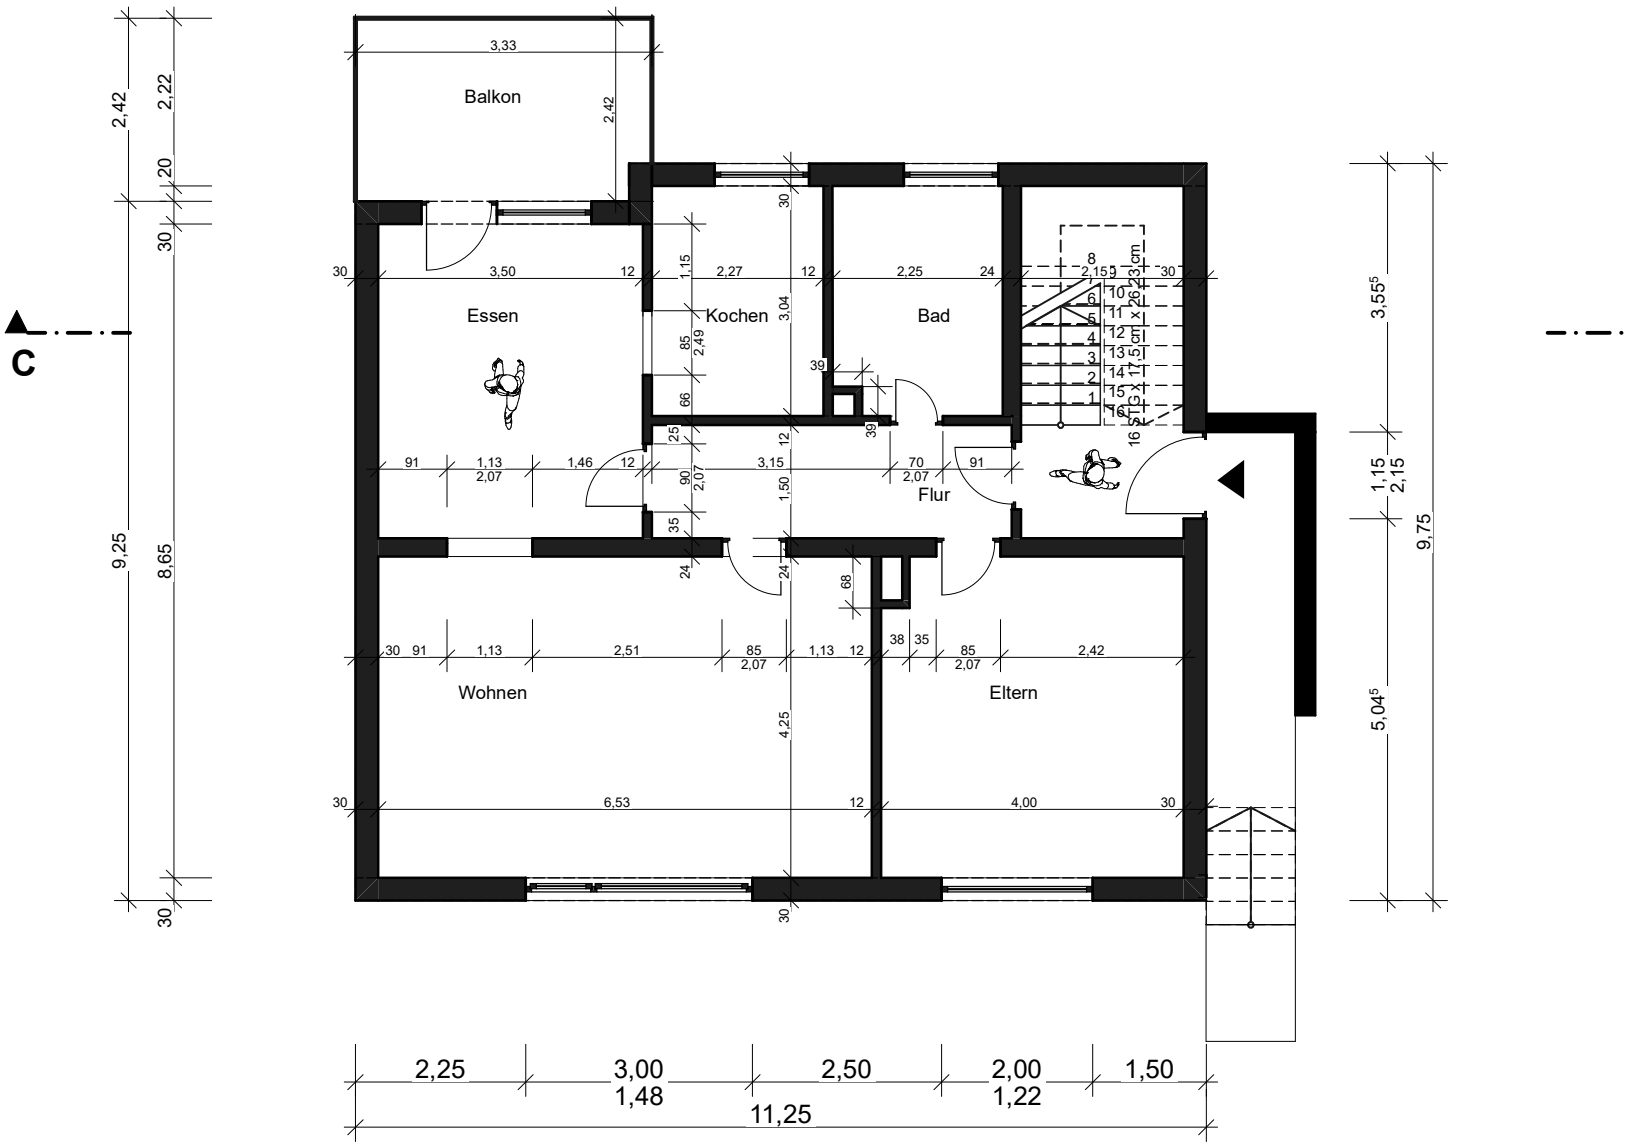

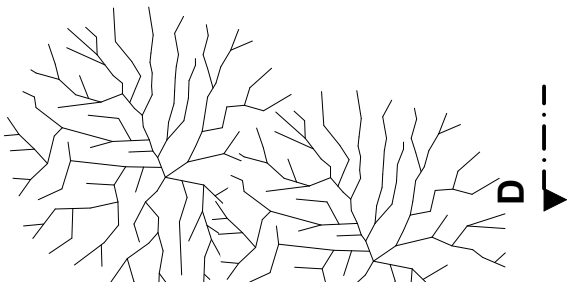
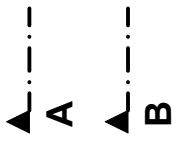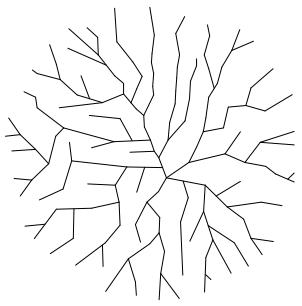
Grundriss
Erdgeschoss