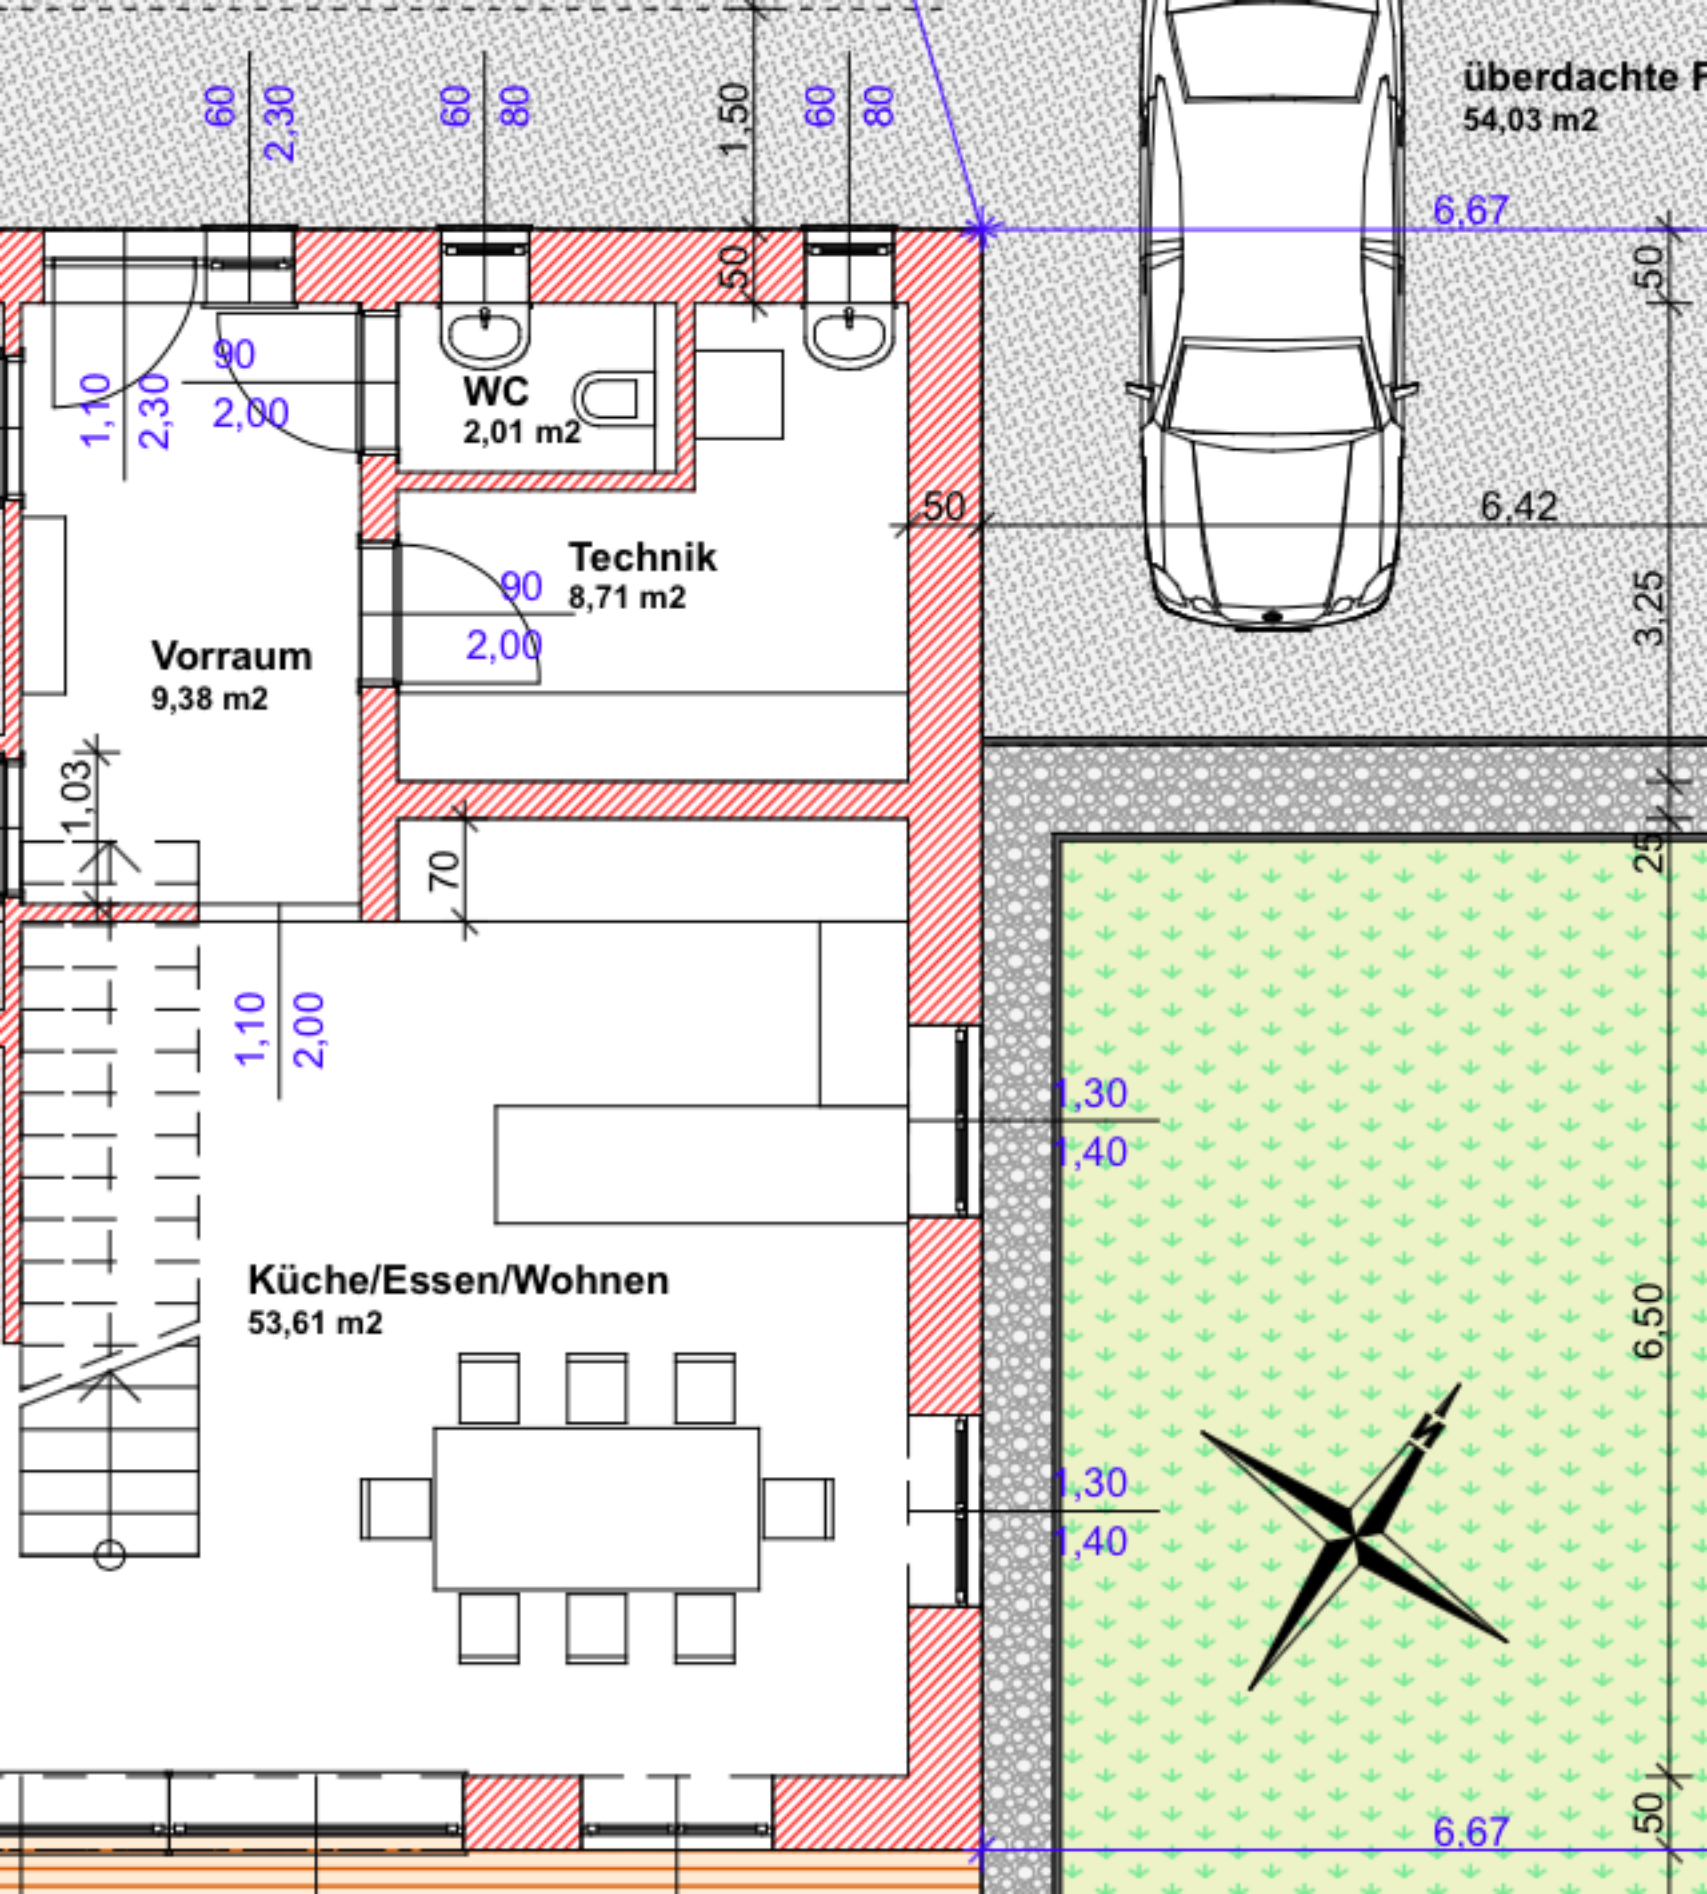
überdachte F
54,03 m2
6,67
50
6,42
3,25
WC
2,01 m2
Technik
8,71 m2
Vorraum
9,38 m2
Küche/Essen/Wohnen
53,61 m2
60
2,30
60
80
1,50
60
80
90
2,00
1,10
2,30
1,03
70
1,10
2,00
1,30
1,40
1,30
1,40
6,50
6,67
50