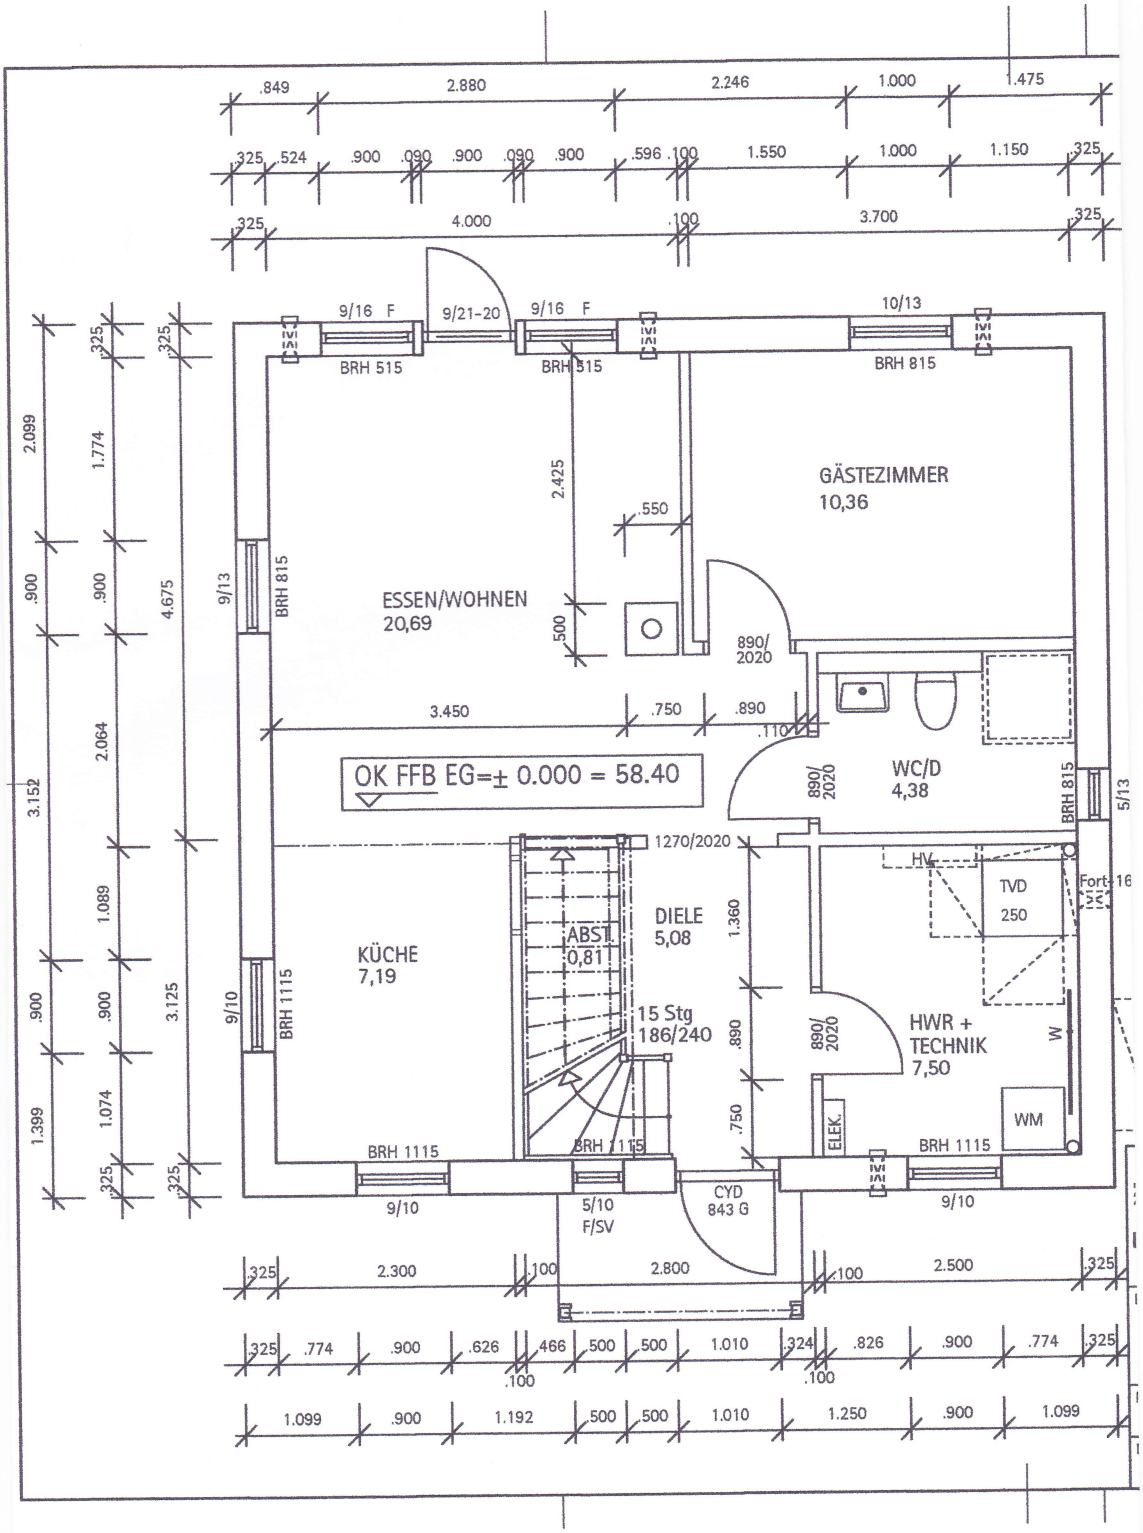

GÄSTEZIMMER
10,36
ESSEN/WOHNEN
20,69
OK FFB EG=± 0.000 = 58.40
WC/D
4,38
KÜCHE
7,19
DIELE
5,08
ABST.
0,81
15 Stg
186/240
HWR +
TECHNIK
7,50
TVD
250
HV
WM
ELEK.
CYD
843 G
5/10
F/SV
BRH 515
BRH 815
BRH 1115
9/16 F
9/21-20
10/13
9/13
9/10
5/13
1270/2020
890/
2020
Fort 16