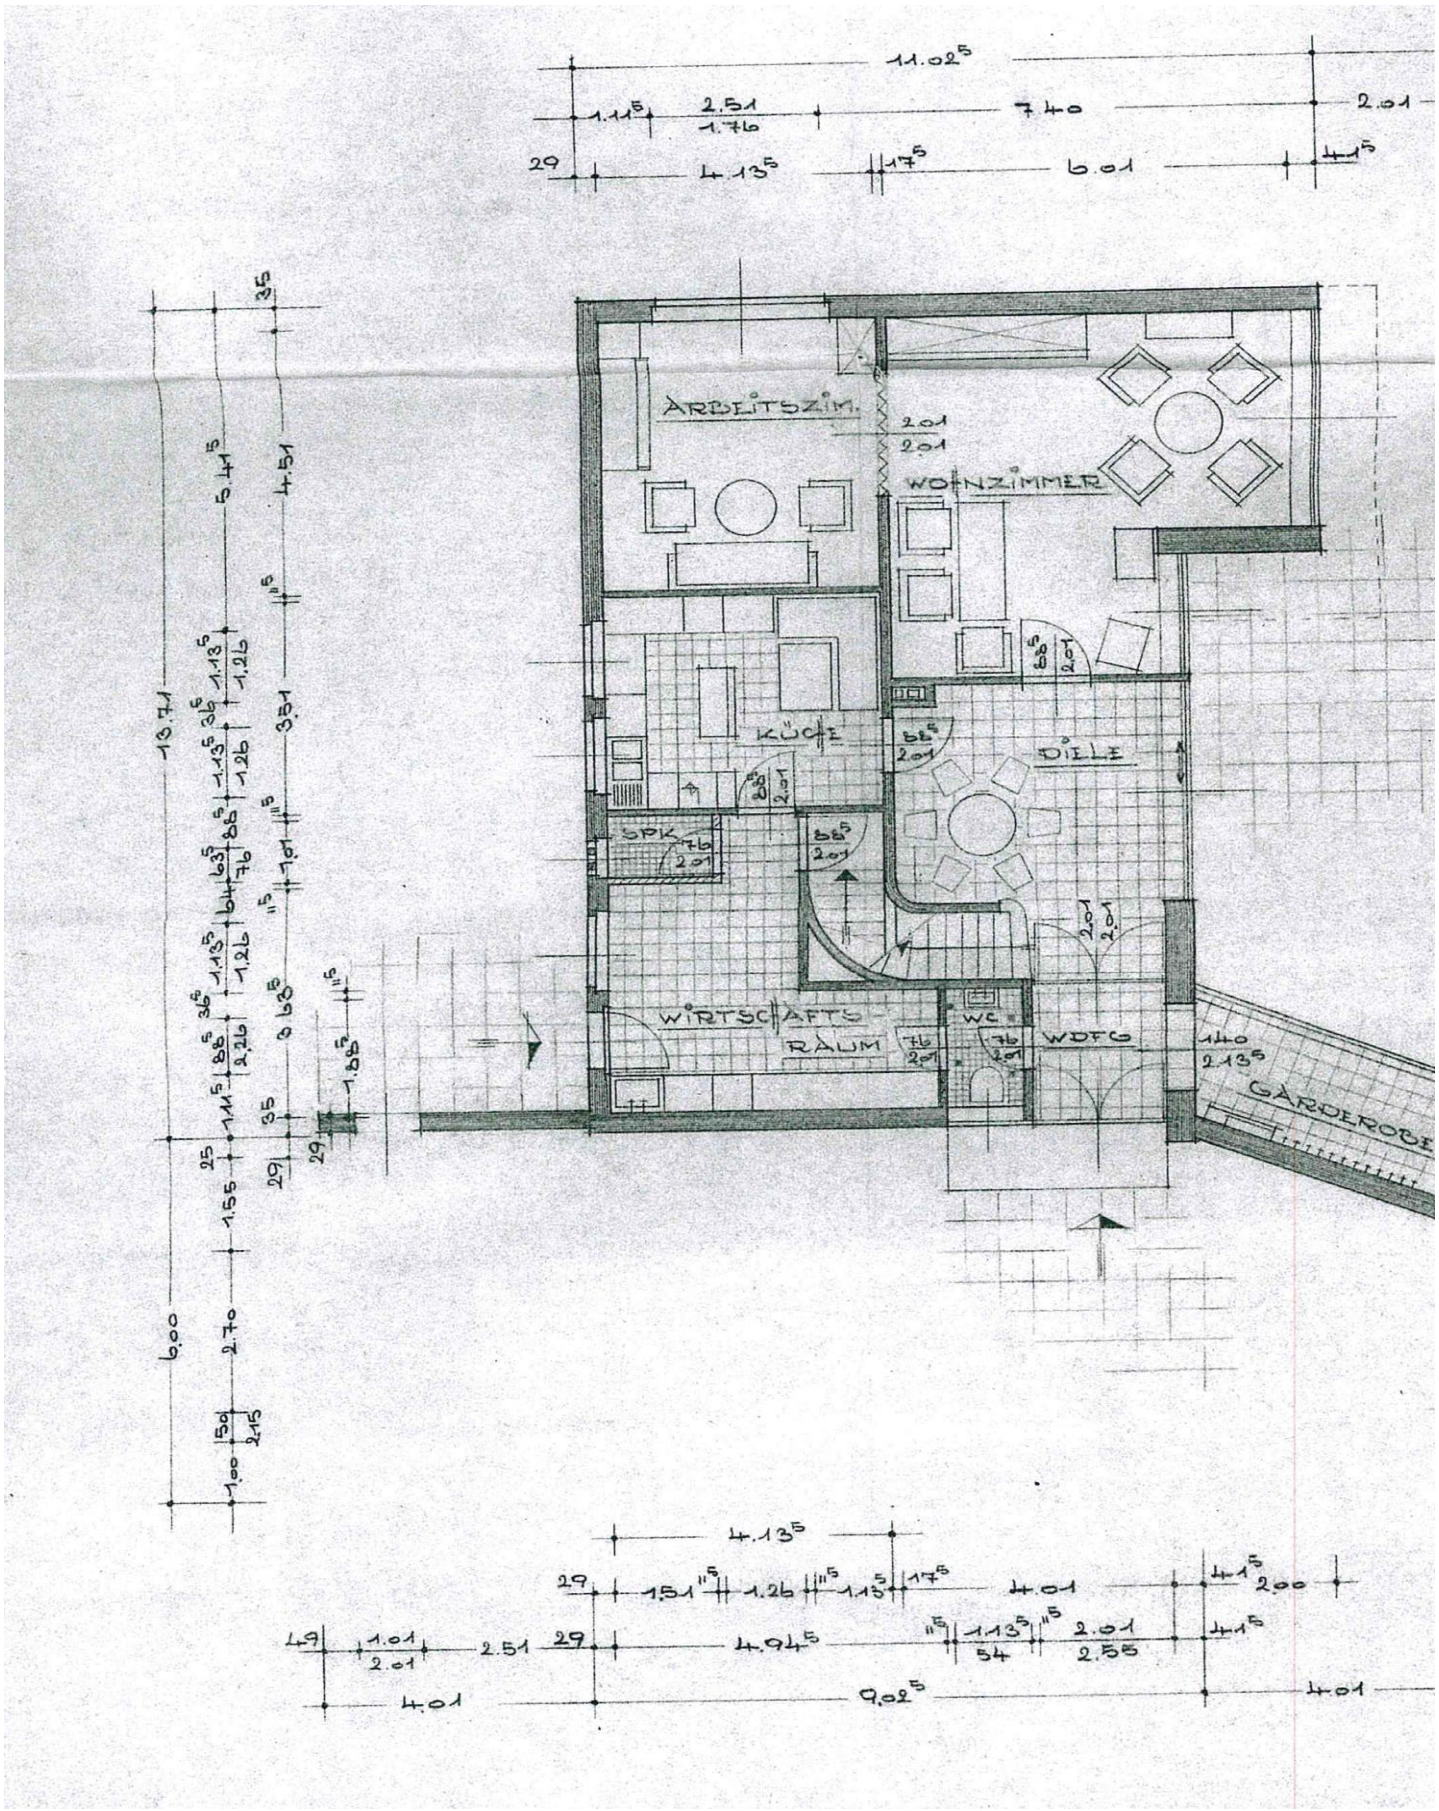
ARBEITSZIM.
WOHNZIMMER
KÜCHE
DIELE
SPK
WIRTSCHAFTS RAUM
WC
WDFG
GARDEROBE