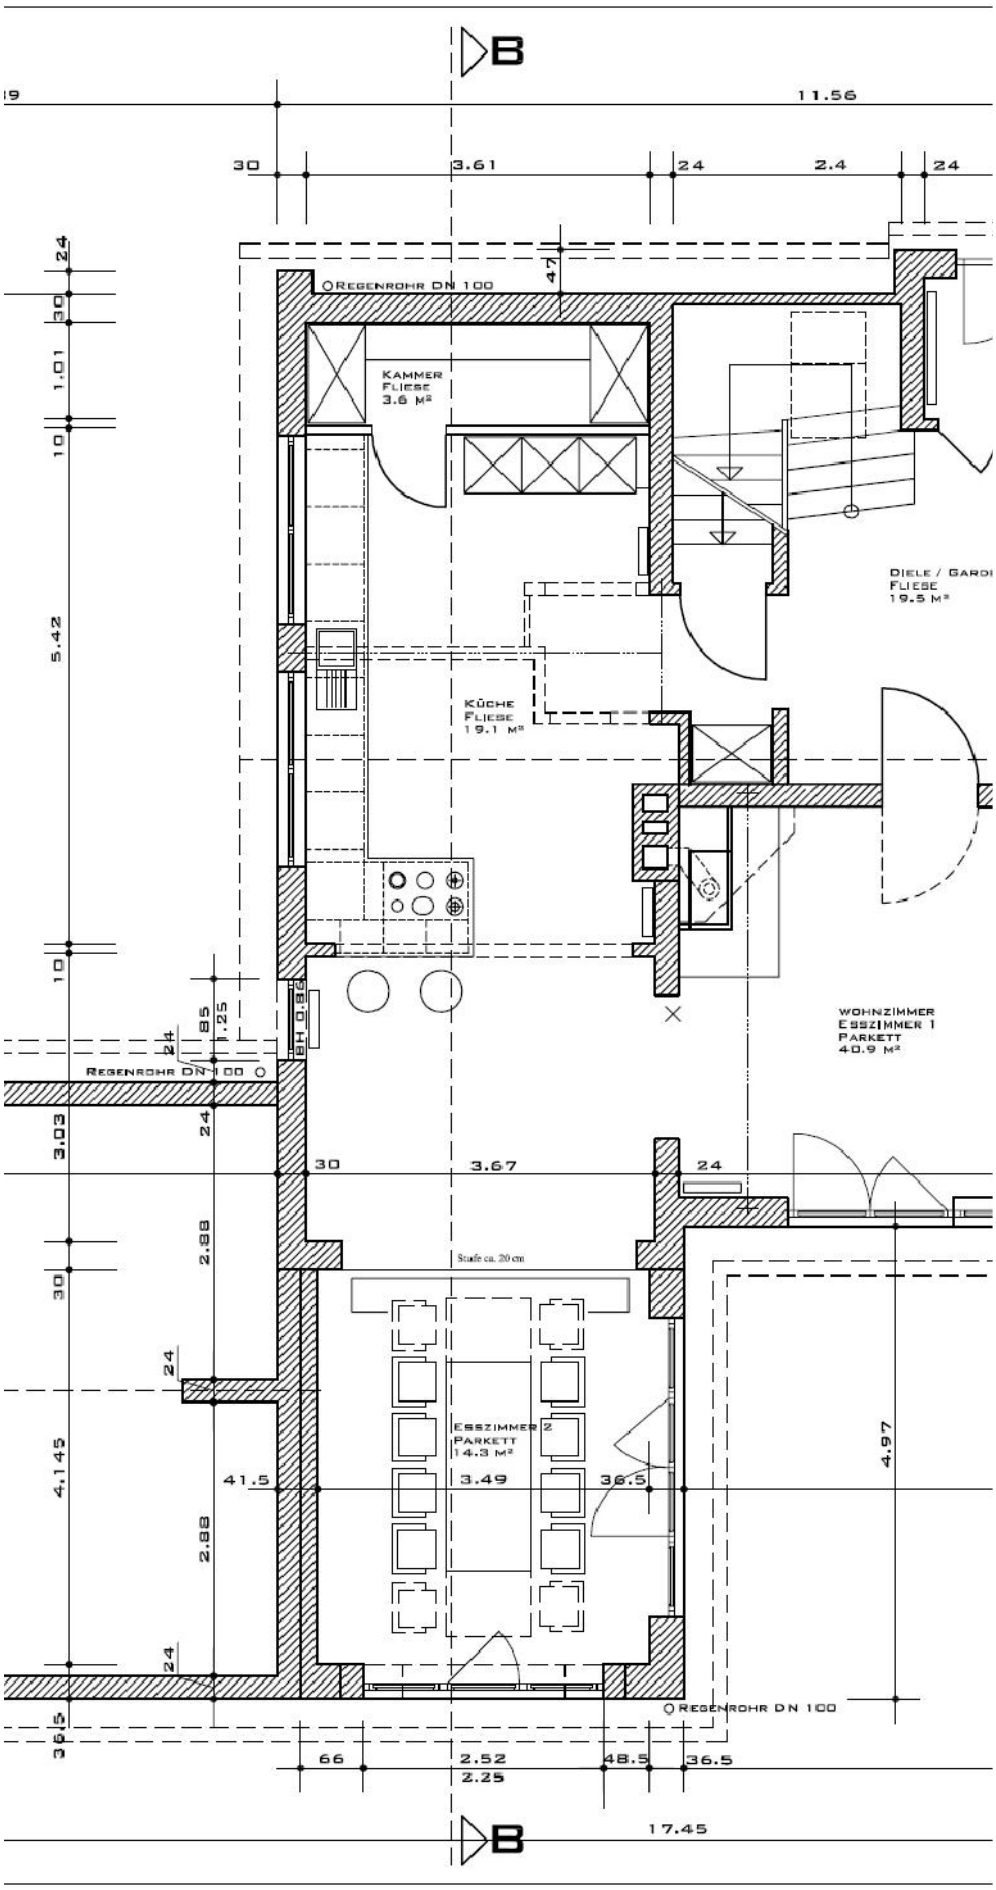
B
11.56
3.61
2.4
Regenrohr DN 100
Kammer
Fliese
3.6 m²
Diele / Gardi
Fliese
19.5 m²
Küche
Fliese
19.1 m²
Wohnzimmer
Esszimmer 1
Parkett
40.9 m²
Regenrohr DN 100
3.67
Stufe ca. 20 cm
Esszimmer 2
Parkett
14.3 m²
3.49
4.97
Regenrohr DN 100
2.52
2.25
17.45
B