
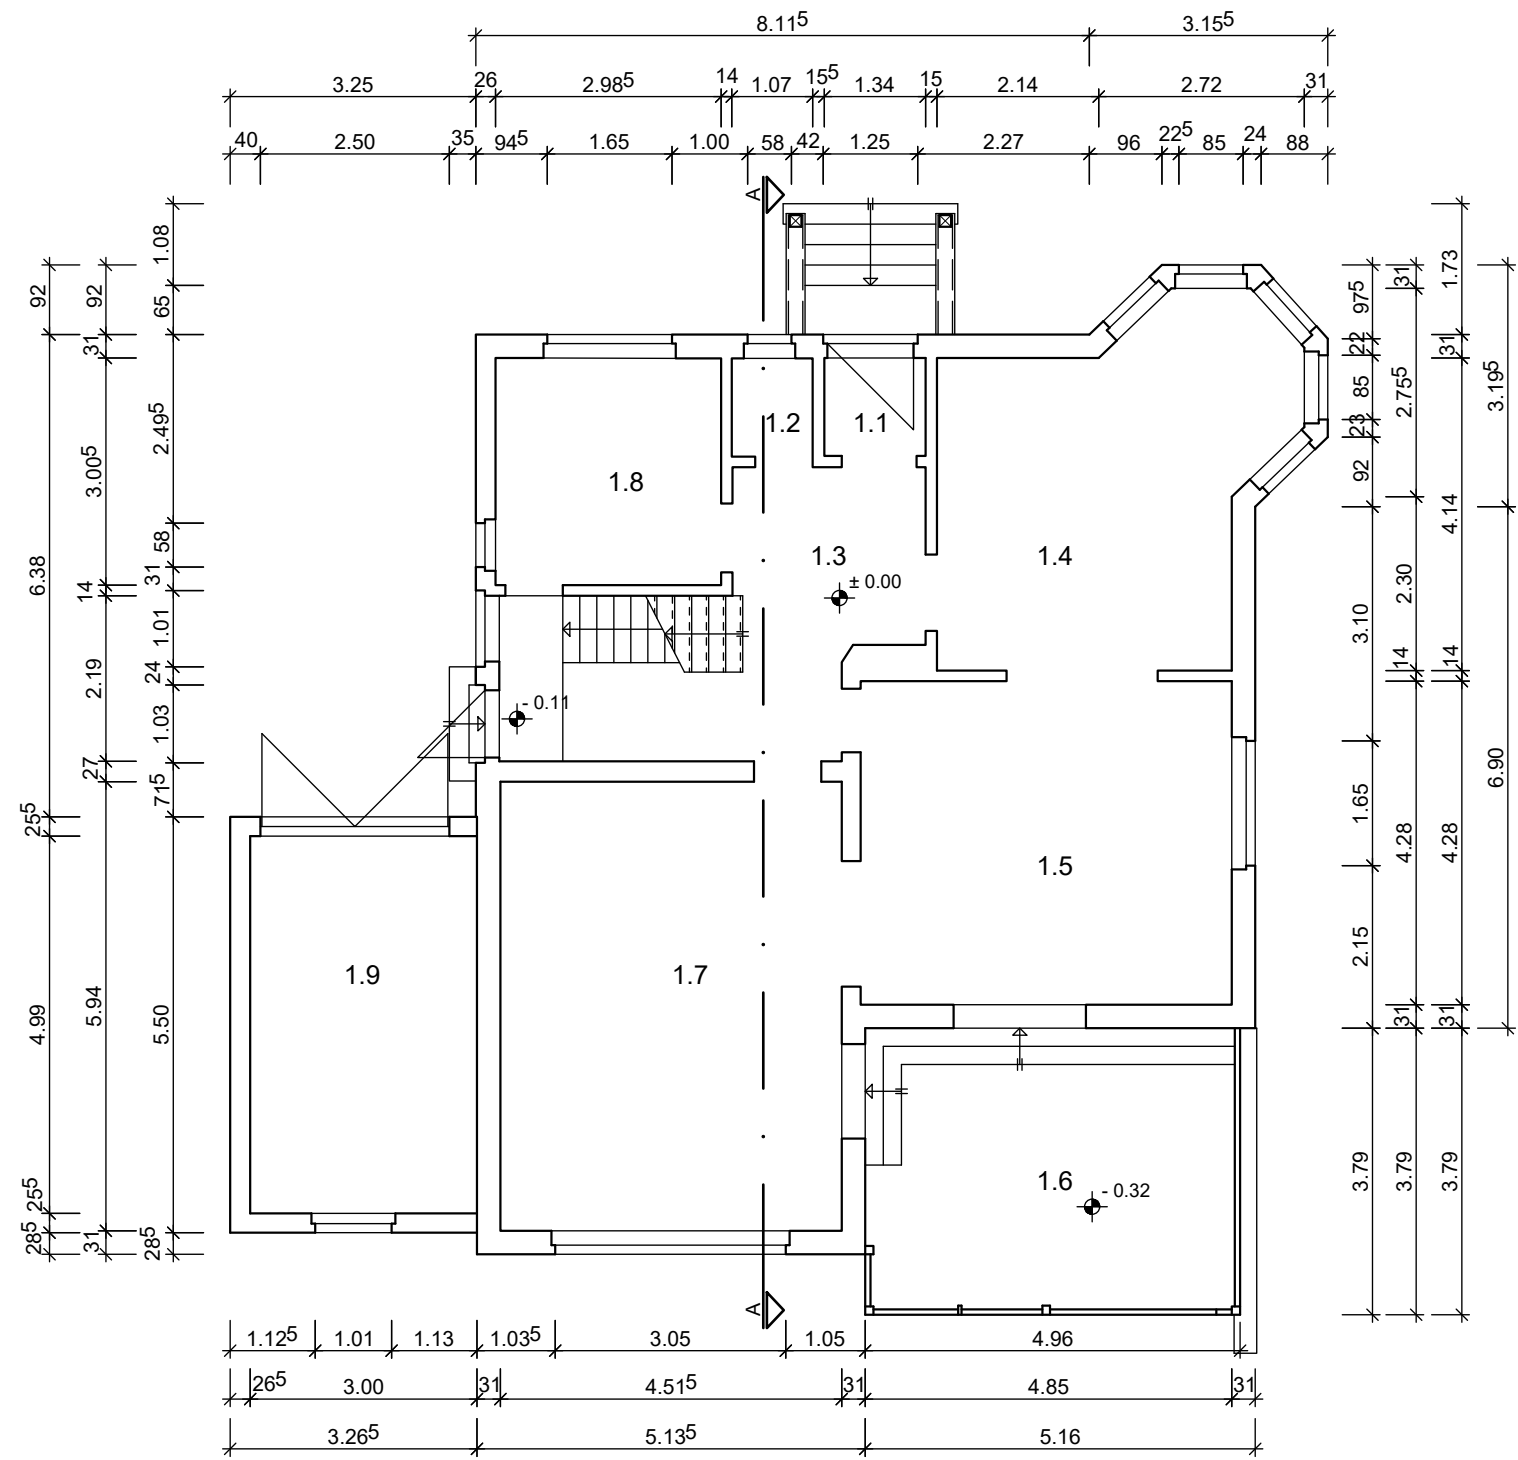


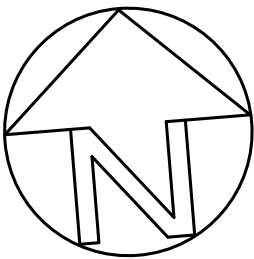

RAUMBEZEICHNUNG

- 1.1 Windfang
- 1.2 WC
- 1.3 Treppe/Flur
- 1.4 Zimmer
- 1.5 Zimmer
- 1.6 Wintergarten
- 1.7 Zimmer
- 1.8 Zimmer
- 1.9 Garage

	DATUM	ÄNDERUNG