


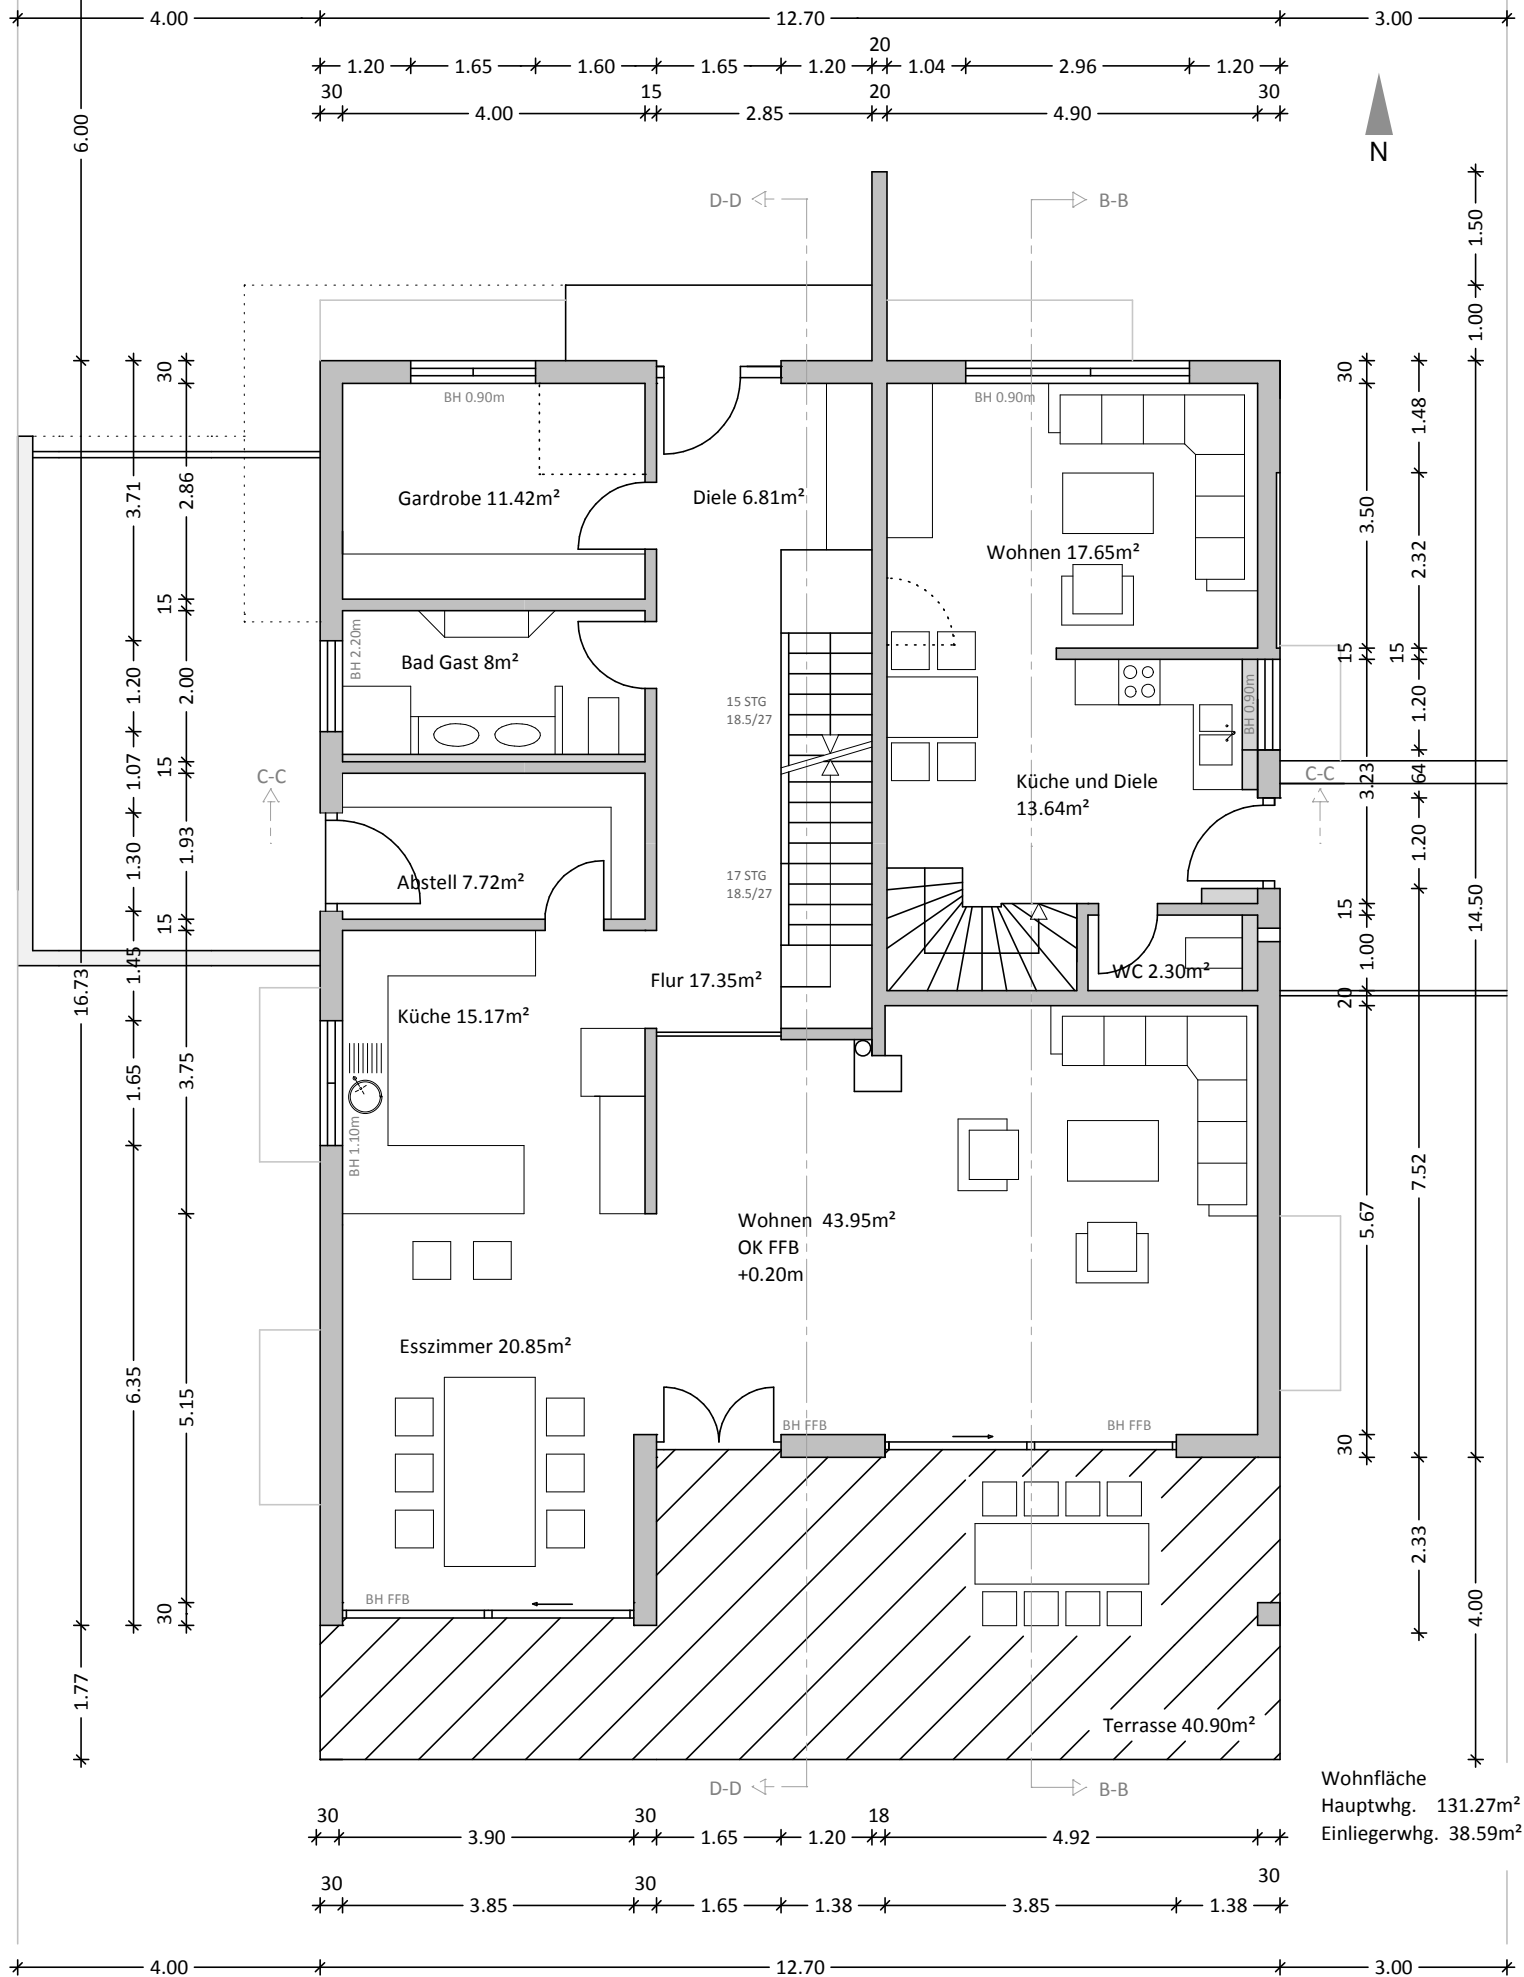

Wohnfläche
Hauptwhg. 131.27m²
Einliegerwhg. 38.59m²