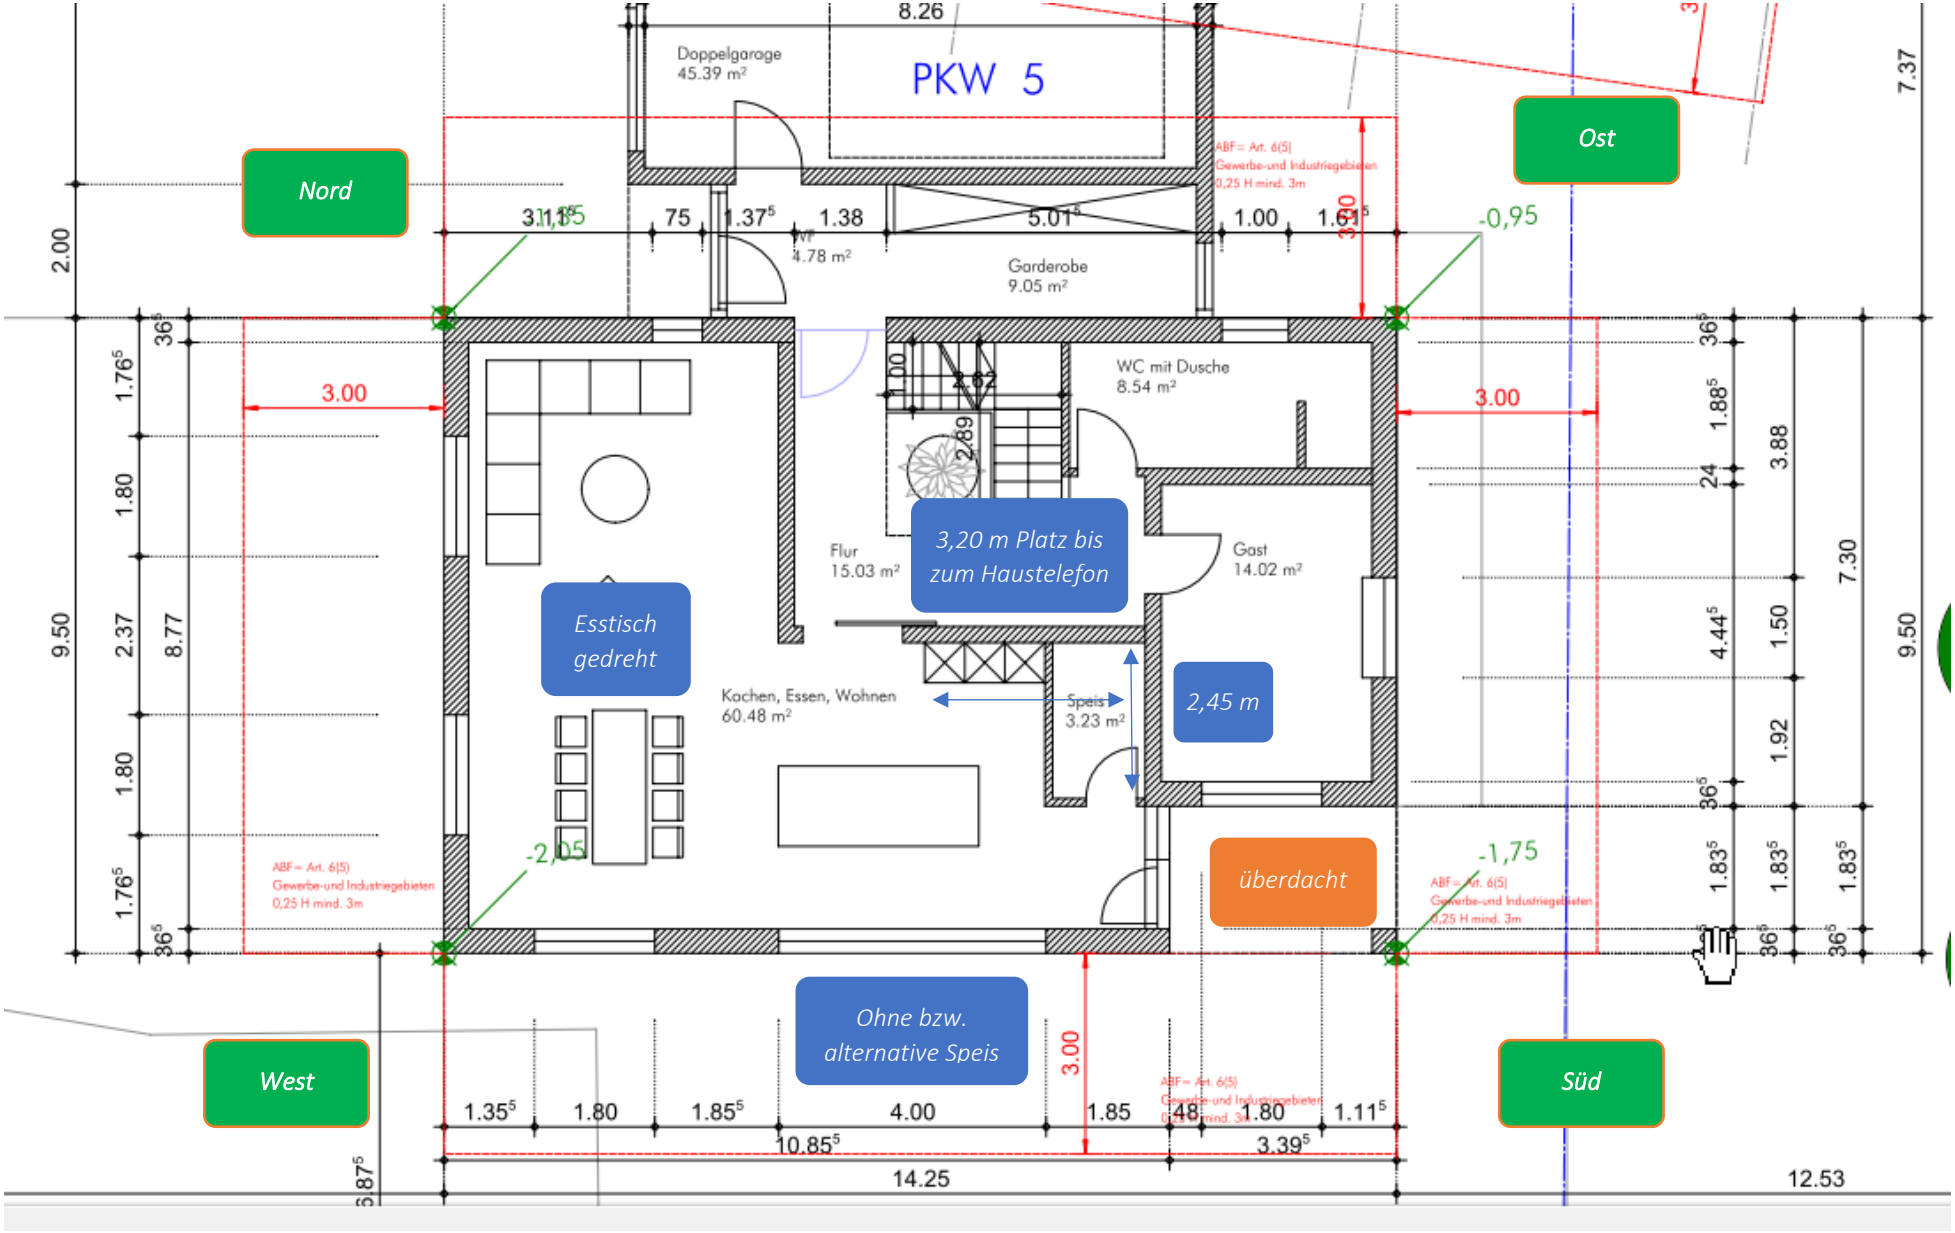
Nord
Ost
West
Süd
PKW 5
Doppelgarage
45.39 m²
Garderobe
9.05 m²
WC mit Dusche
8.54 m²
Flur
15.03 m²
Gast
14.02 m²
Kochen, Essen, Wohnen
60.48 m²
Speis
3.23 m²
Esstisch gedreht
3,20 m Platz bis zum Haustelefon
2,45 m
überdacht
Ohne bzw. alternative Speis
-0,95
-2,05
-1,75
3.00
14.25
12.53