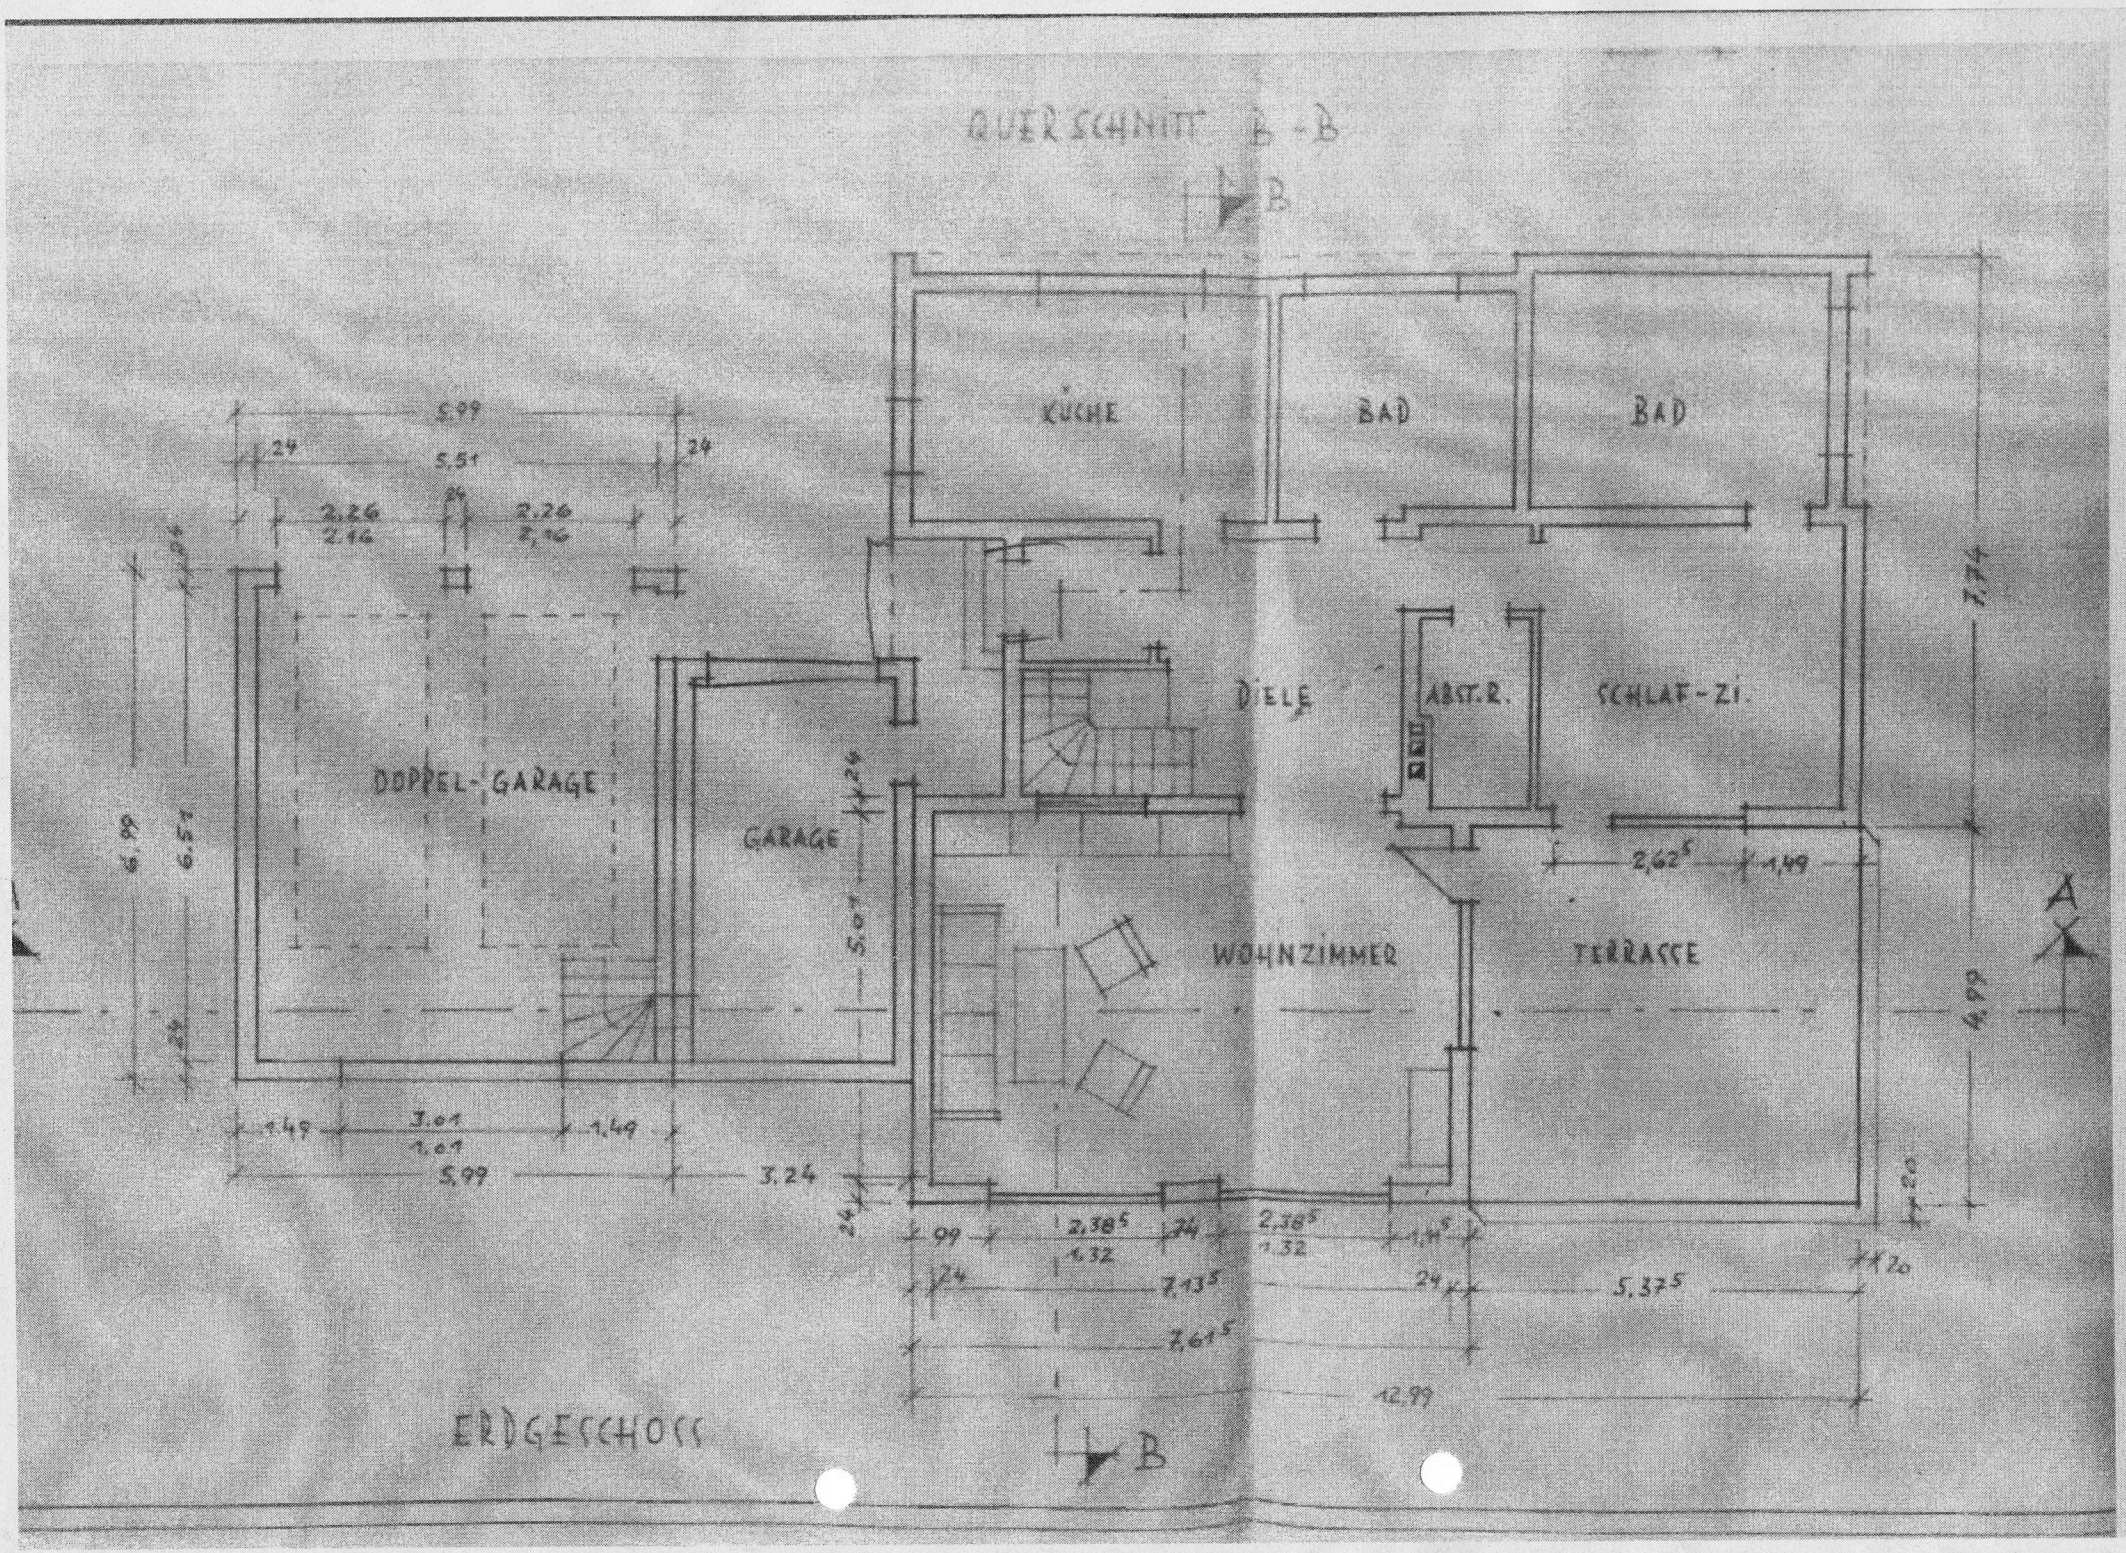
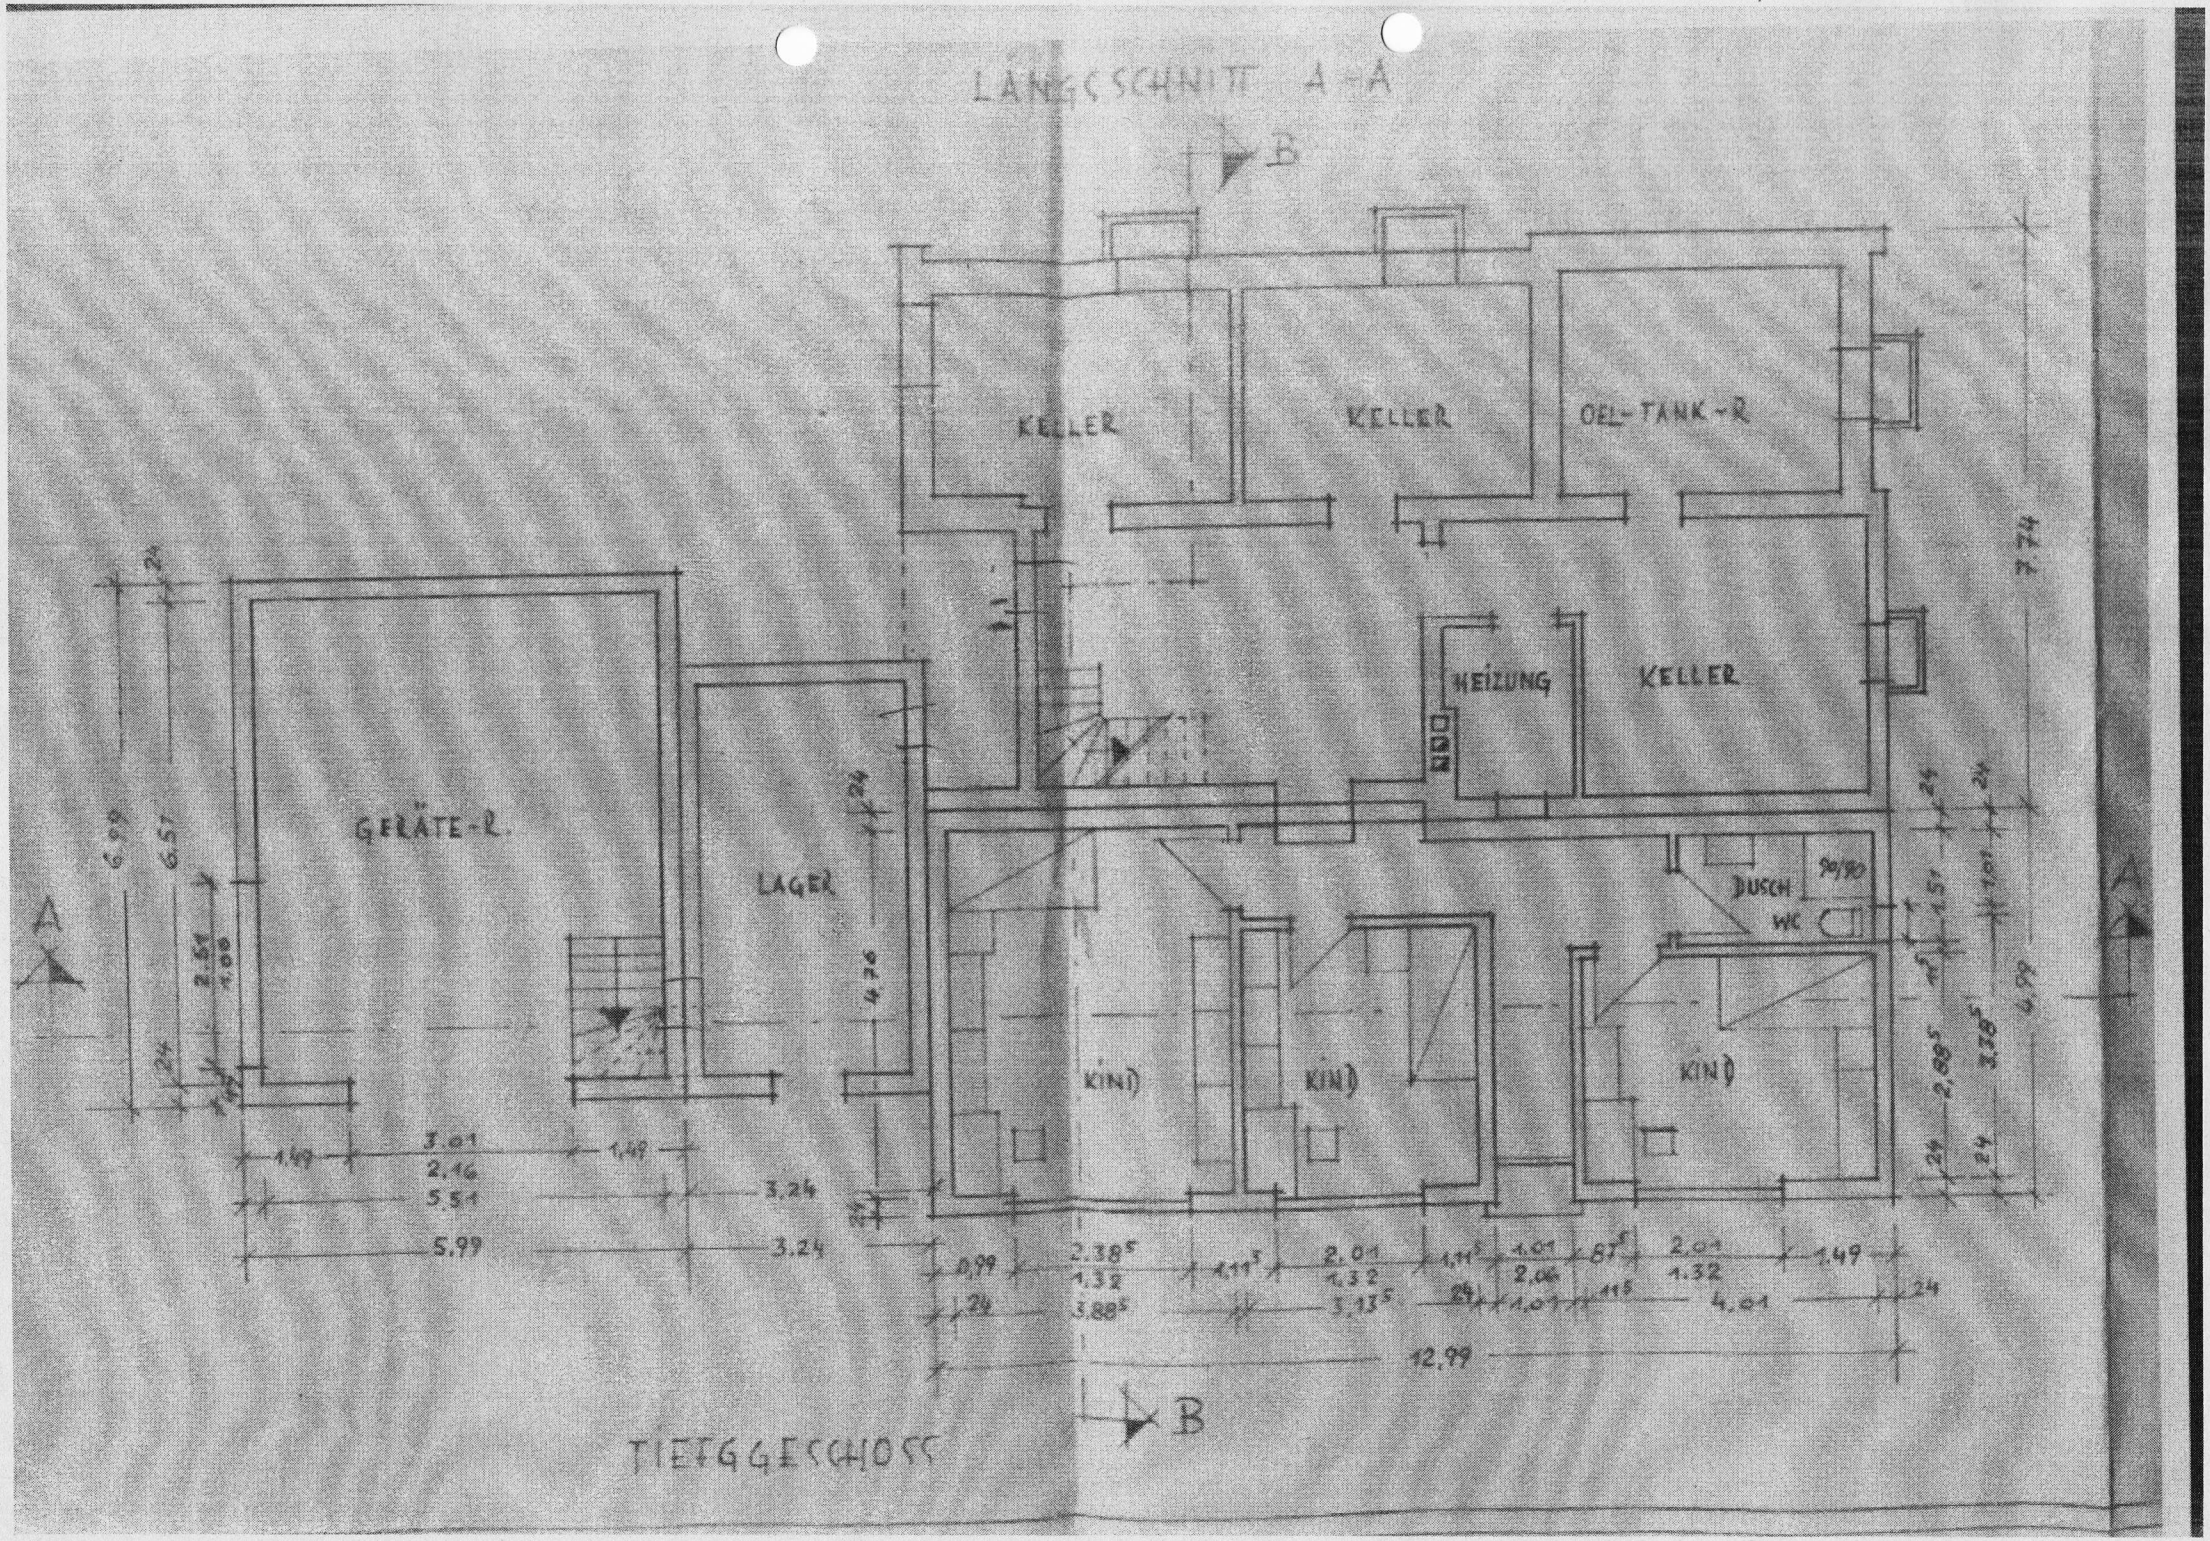


ERDGESCHOSS


LÄNGSCHNITT A-A
B
KELLER
KELLER
OEL-TANK-R
HEIZUNG
KELLER
GERÄTE-R.
LAGER
KIND
KIND
KIND
DUSCH
WC
90/90
A
A
B
7.74
6.99
6.51
2.51
4.76
3.01
2.16
5.51
5.99
1.49
3.24
3.24
2.38⁵
1.32
3.88⁵
4.11⁵
2.01
1.32
3.13⁵
1.11⁵
1.01
2.06
1.01
6.87⁵
11⁵
2.01
1.32
4.01
1.49
12.99
TIEFGESCHOSS