
KÜCHEN & ESSZIMMER
geisberger

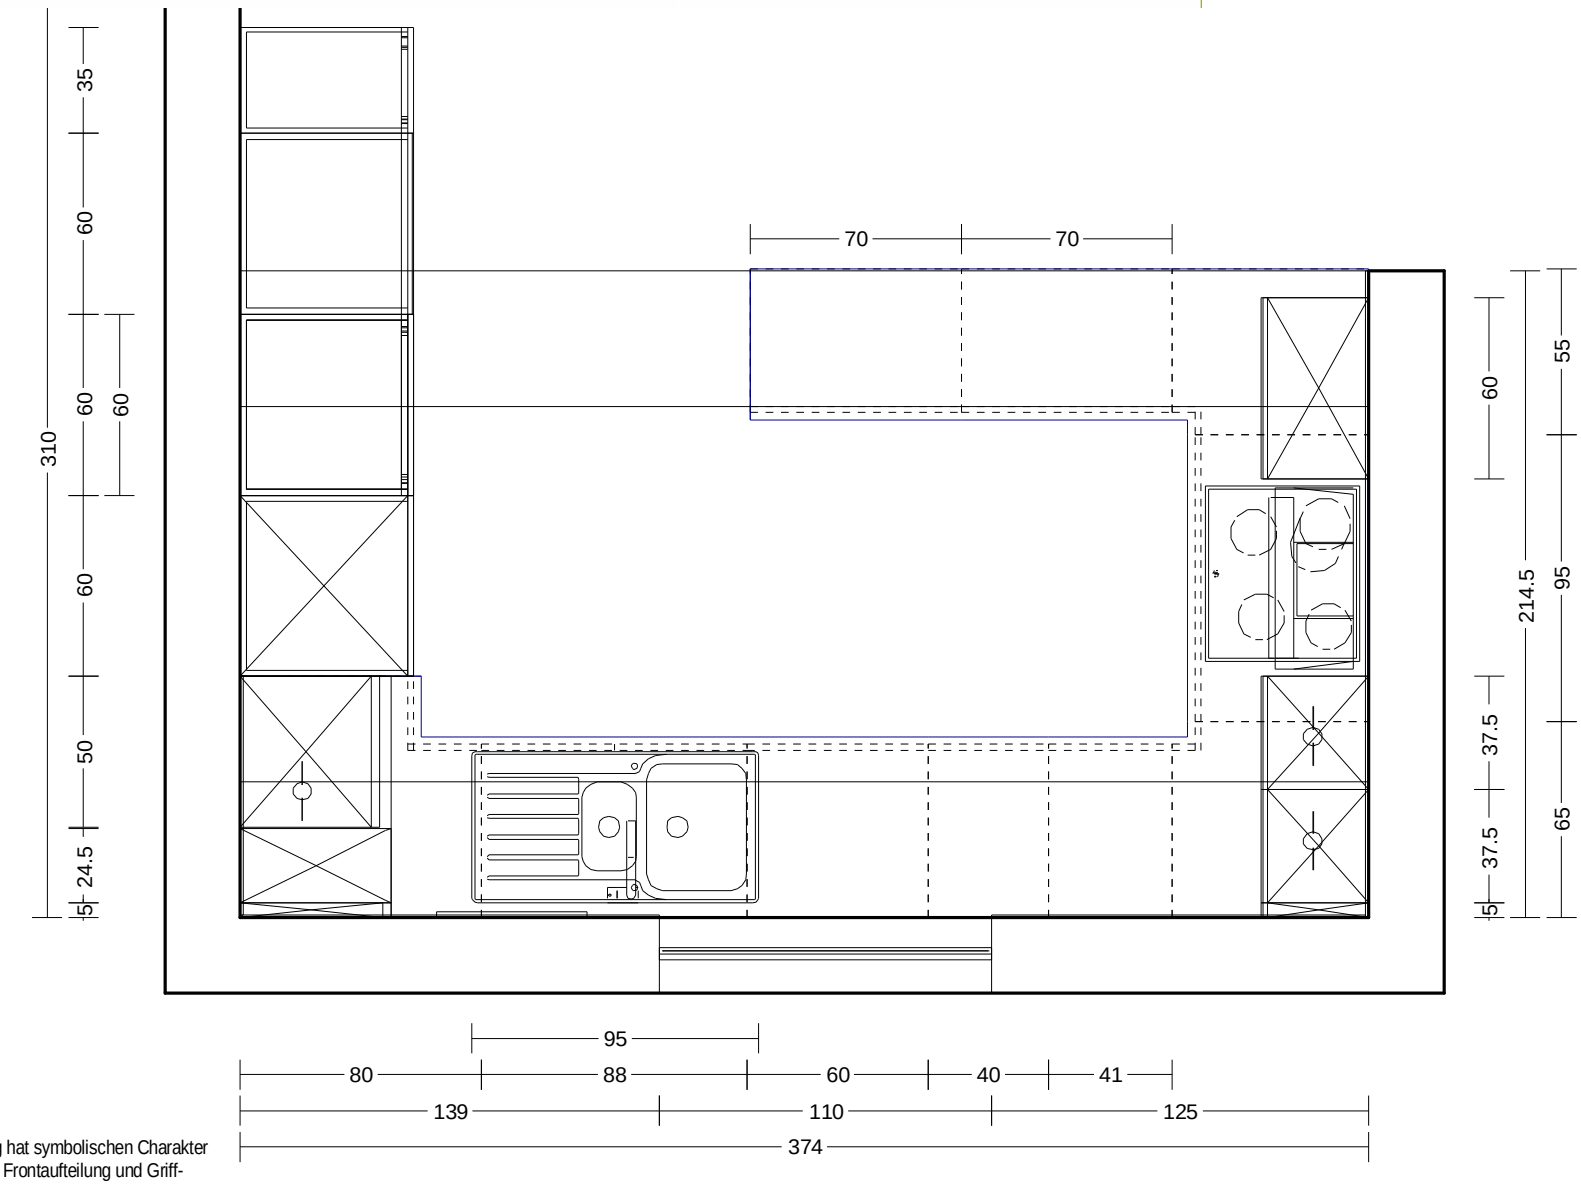

Lizenziert für : Geisberger - Küchen + Eßzimmer

Diese Zeichnung hat symbolischen Charakter
Änderungen von Frontaufteilung und Griff-
anordnungen behält sich der Hersteller nach
technischen Erfordernissen vor.

ra Datum: 09.08.2011
36 Landshut
Maßstab: 1 : 25

Rudi Geisberger
Langquarter Straße 24
84155 Bonbruck
Telefon 0 87 45 / 9 60 40
Telefax 0 87 45 /96 04 20
info@geisberger-kuechen.de

Bankverbindung:
Raiffeisenbank Bonbruck
Kto.-Nr. 332 186
BLZ 743 923 00
IBAN: DE68743923000000332186
BIC: GENODEF1VBV

Steuer-Nr. 132/220/10084
USt.IdNr. DE 128 878 154