




WOHNRAUM
NH 200
SITZPLATZ
DER SITZPLATZ LIEGT VORN AUF TERRAINHÖHE
GARAGENDECKE HINTER VORDER KANTE PASSANE
DER GARAGEN LIEGT HINTEN ÜBER TERRAIN
ABSCHRÄGUNG BIS UNTER DECKE
WAGEN
KANAL 20/20 FÜR HEIZG.
FAHRRÄDER
AUSBILDUNG DER TREPPEN U. PODESTE SIEHE BES. DETAIL
DIELE
KÜCHE
WC
D.D. 15/20
keine Nische
hier muss Platz für Schiebetür bleiben ca. 5 cm
Fensterbank: 86,5 + 7cm
Fensterbank: sehr hoch
ca. Wasseranschluss
0,11
88,0
85,8
0,78
0,80
1,22
3,57
2,00
1,07
0,50
2,64
0,61
0,31
0,83
0,18

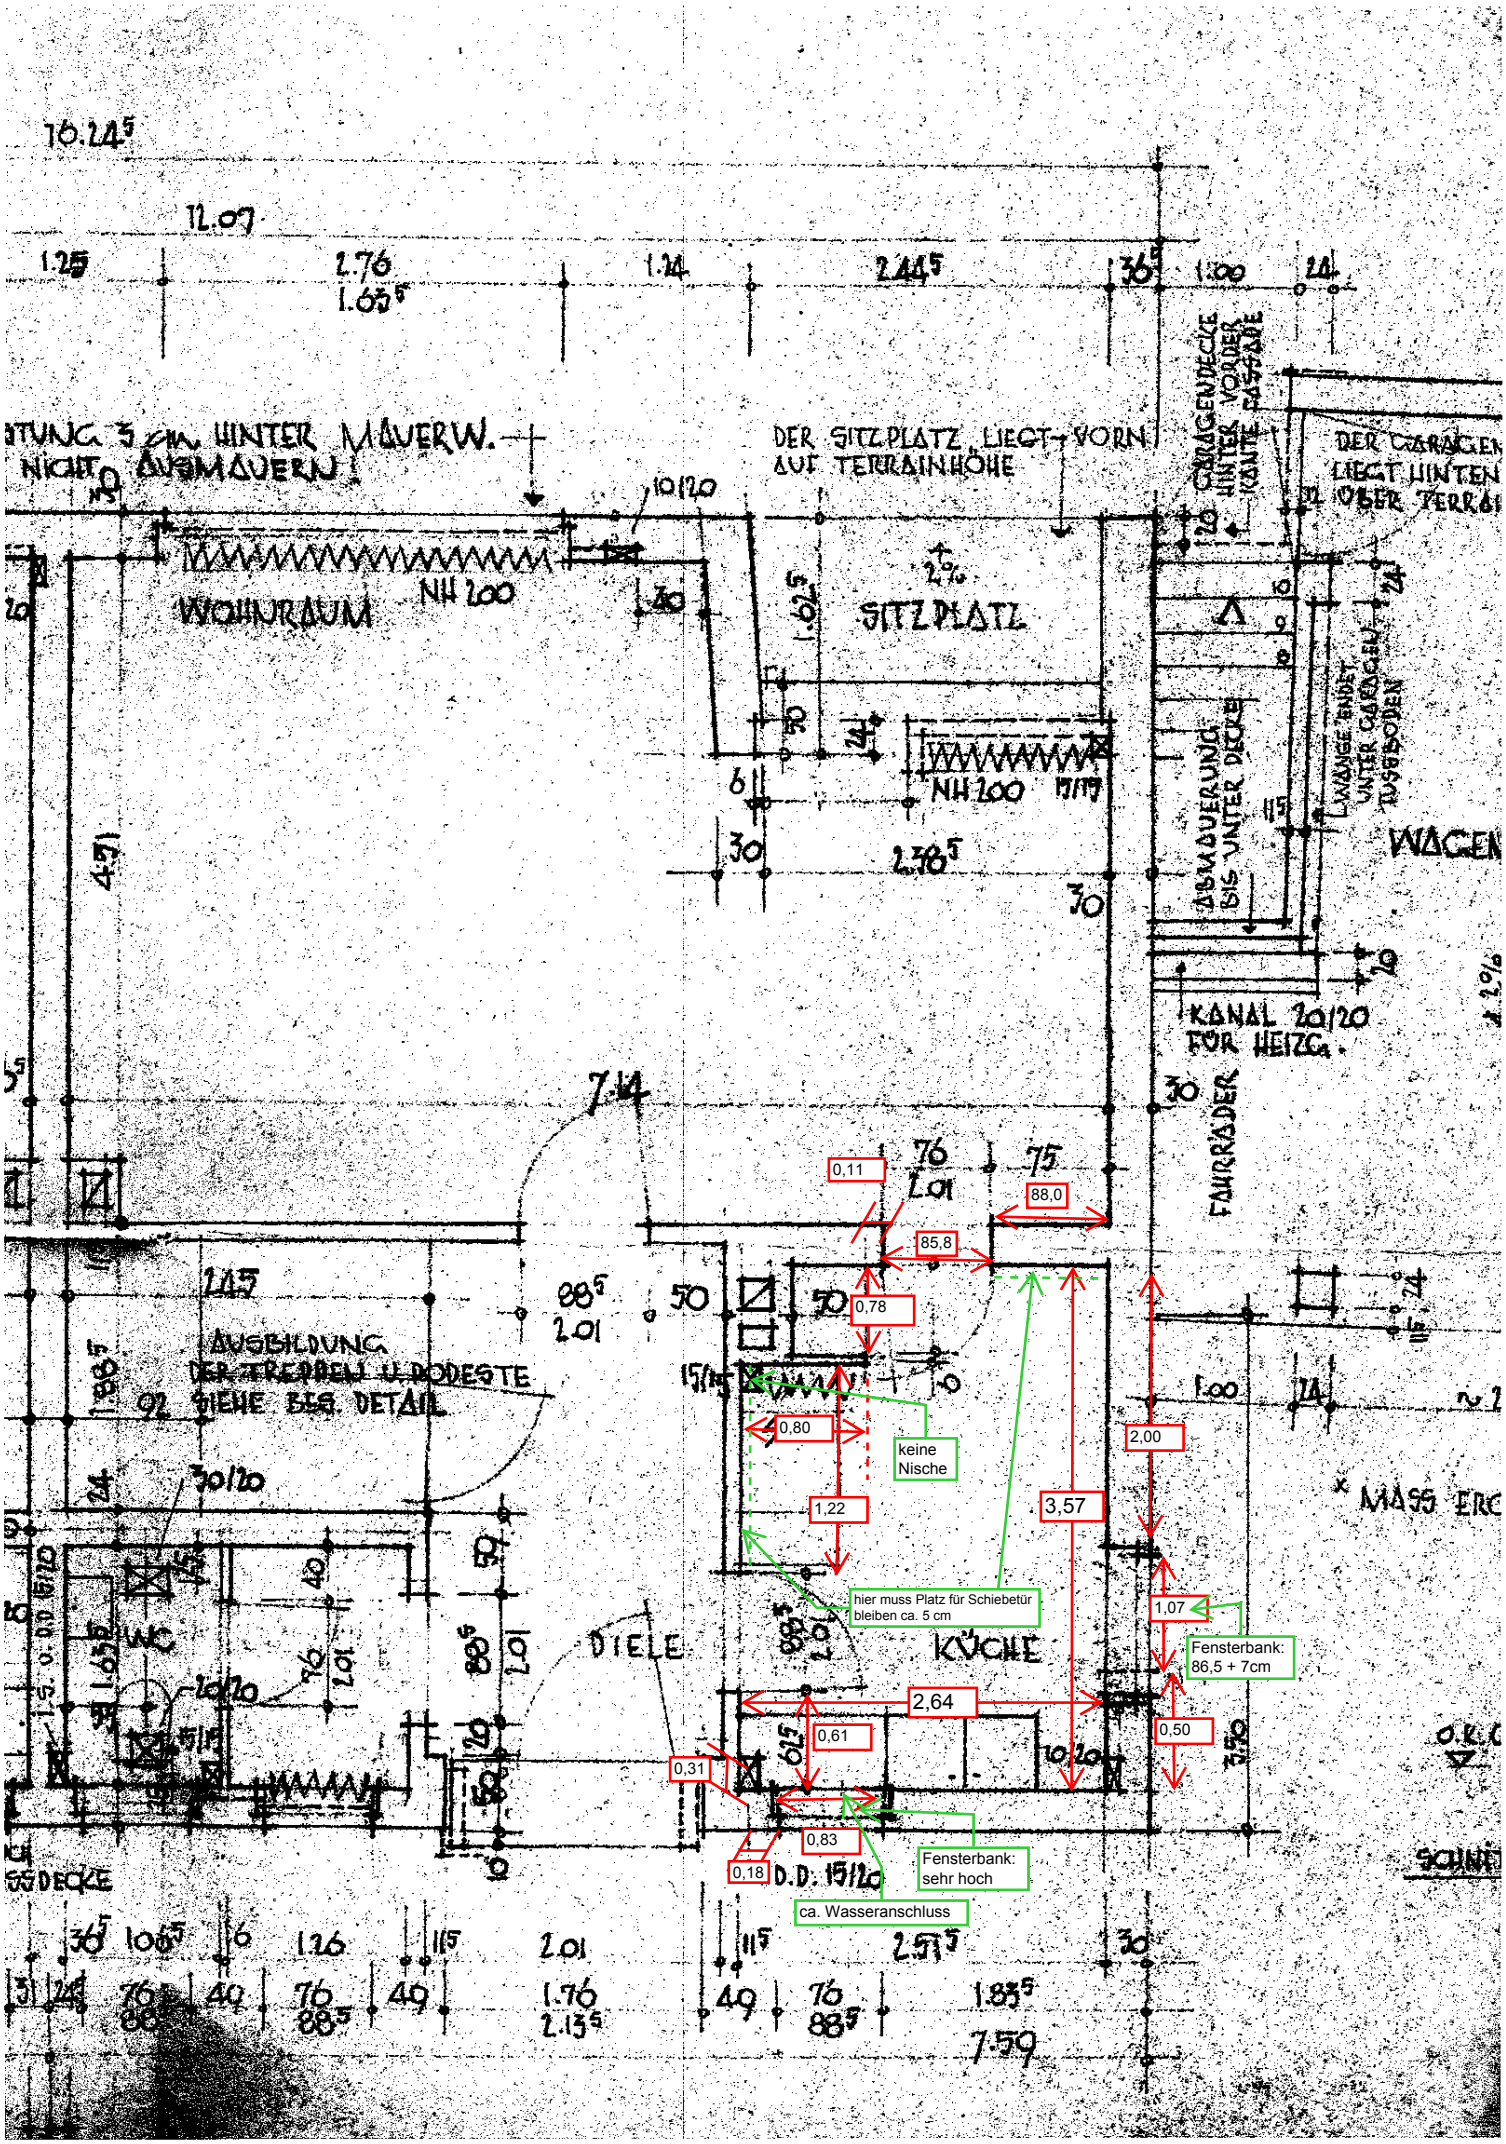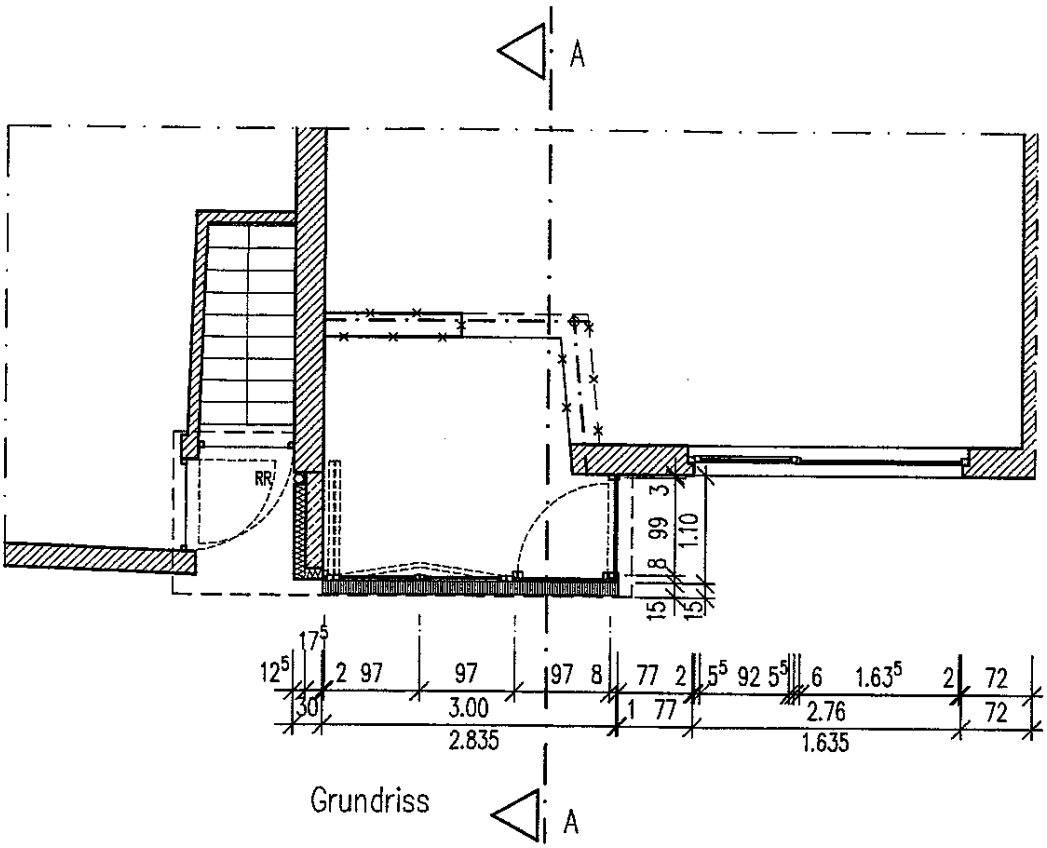

Grundriss

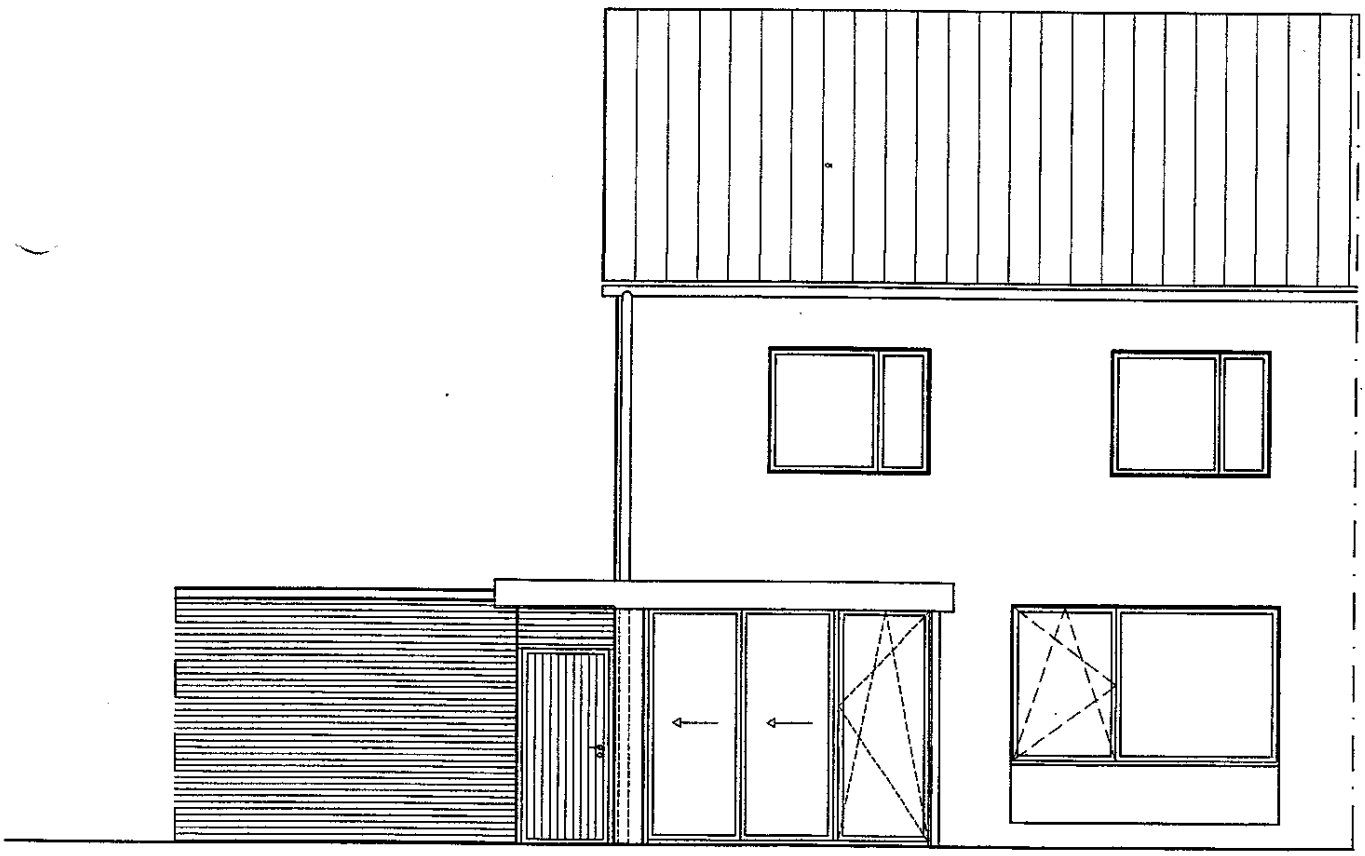


Ansicht

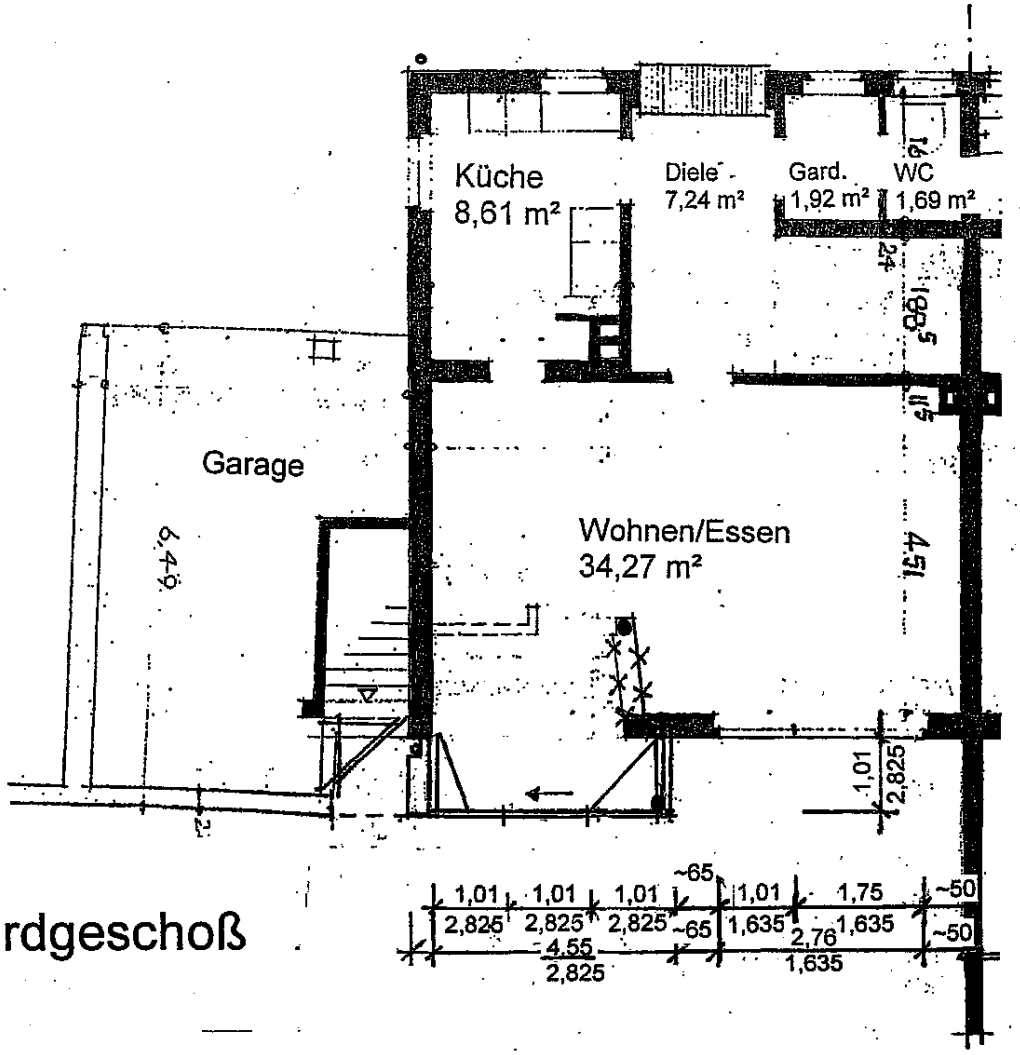


Erdgeschoß

Schn

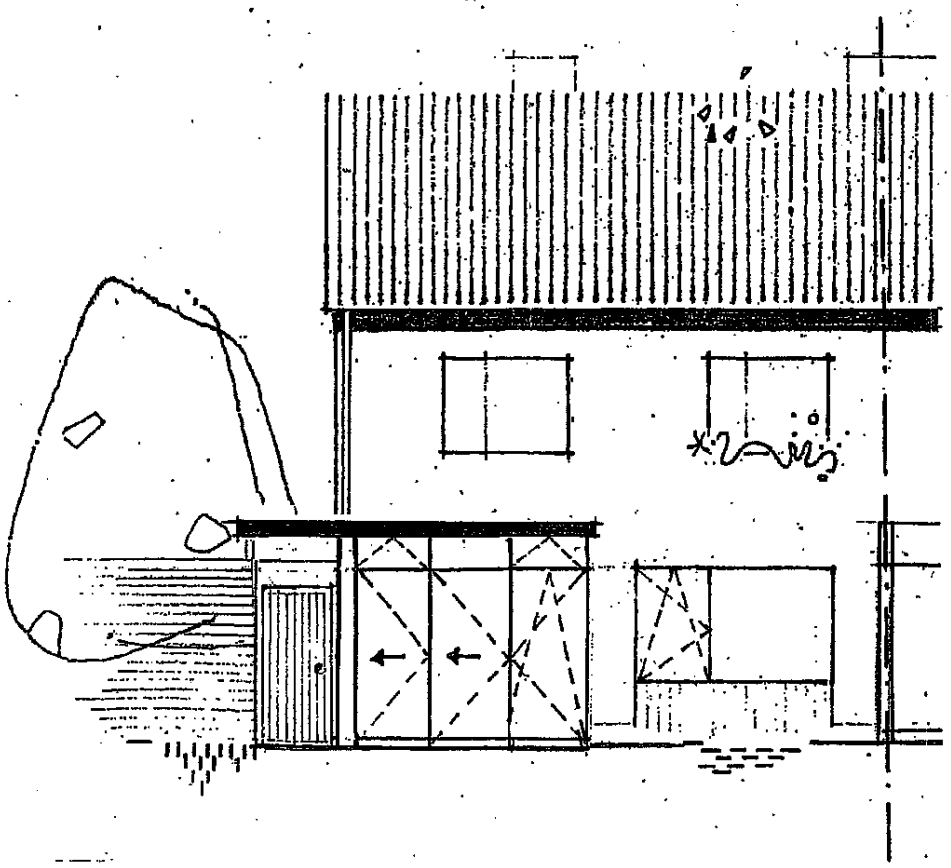

Gartenansicht

Ansic

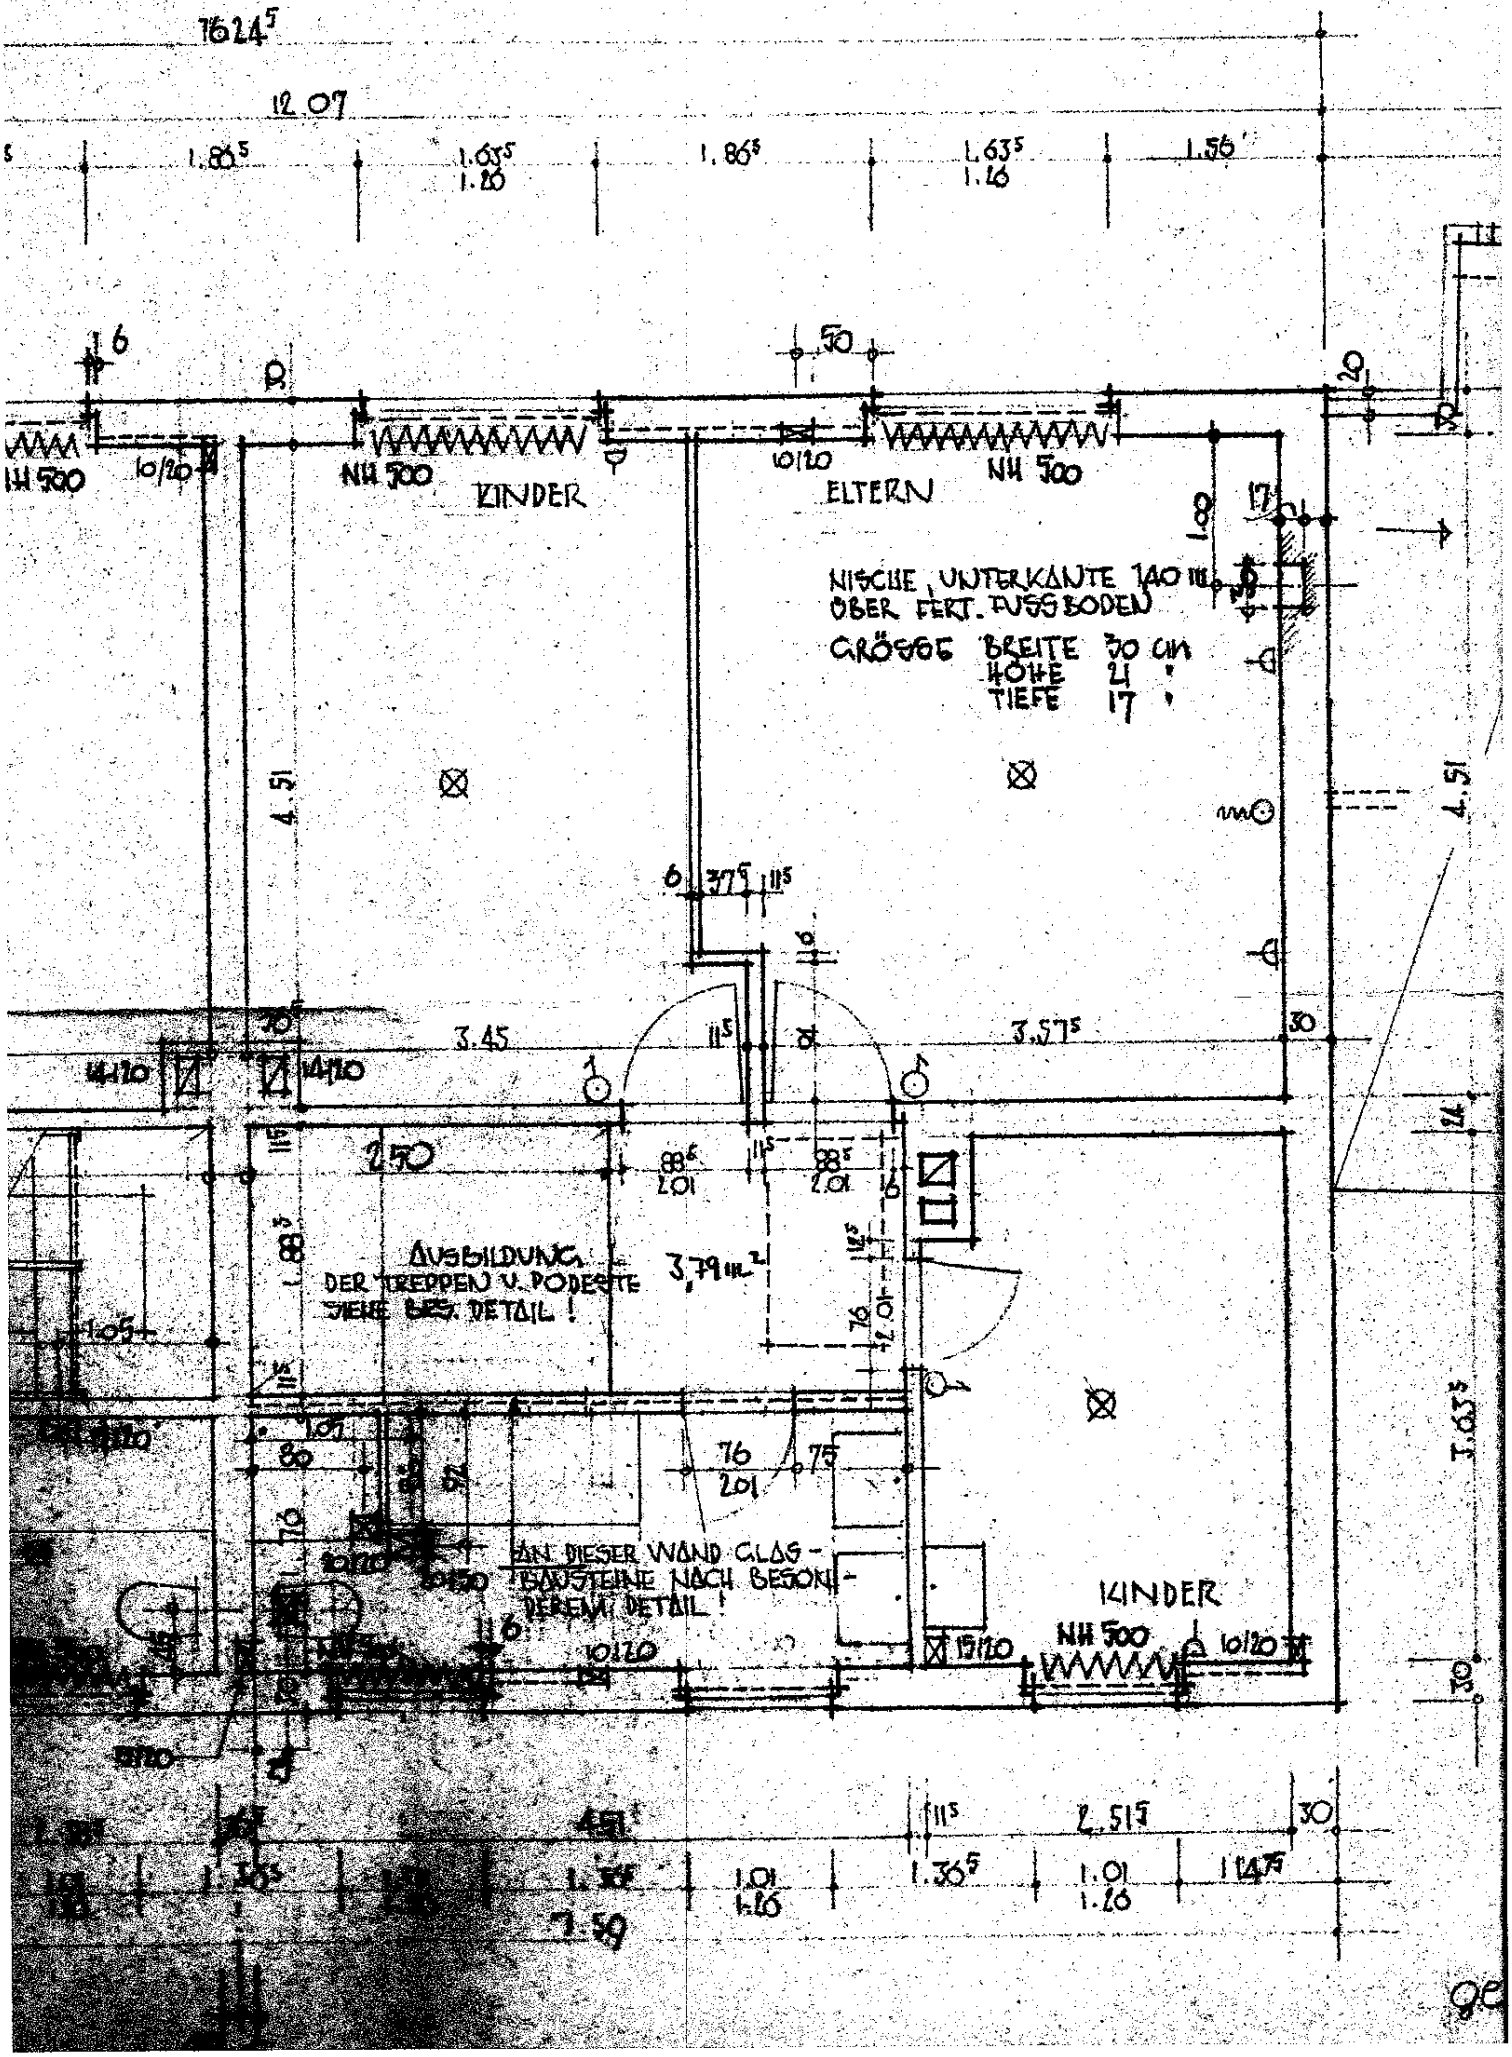
KINDER
ELTERN
NISCHE, UNTERKANTE 140 ÜBER FERT. FUSSBODEN
GRÖSSE BREITE 30 CM
HÖHE 21 "
TIEFE 17 "
AUSBILDUNG DER TREPPEN U. PODESTE SIEHE GES. DETAIL !
3,79 M²
AN DIESER WAND GLAS-BAUSTEINE NACH BESON-DEREM DETAIL !
KINDER