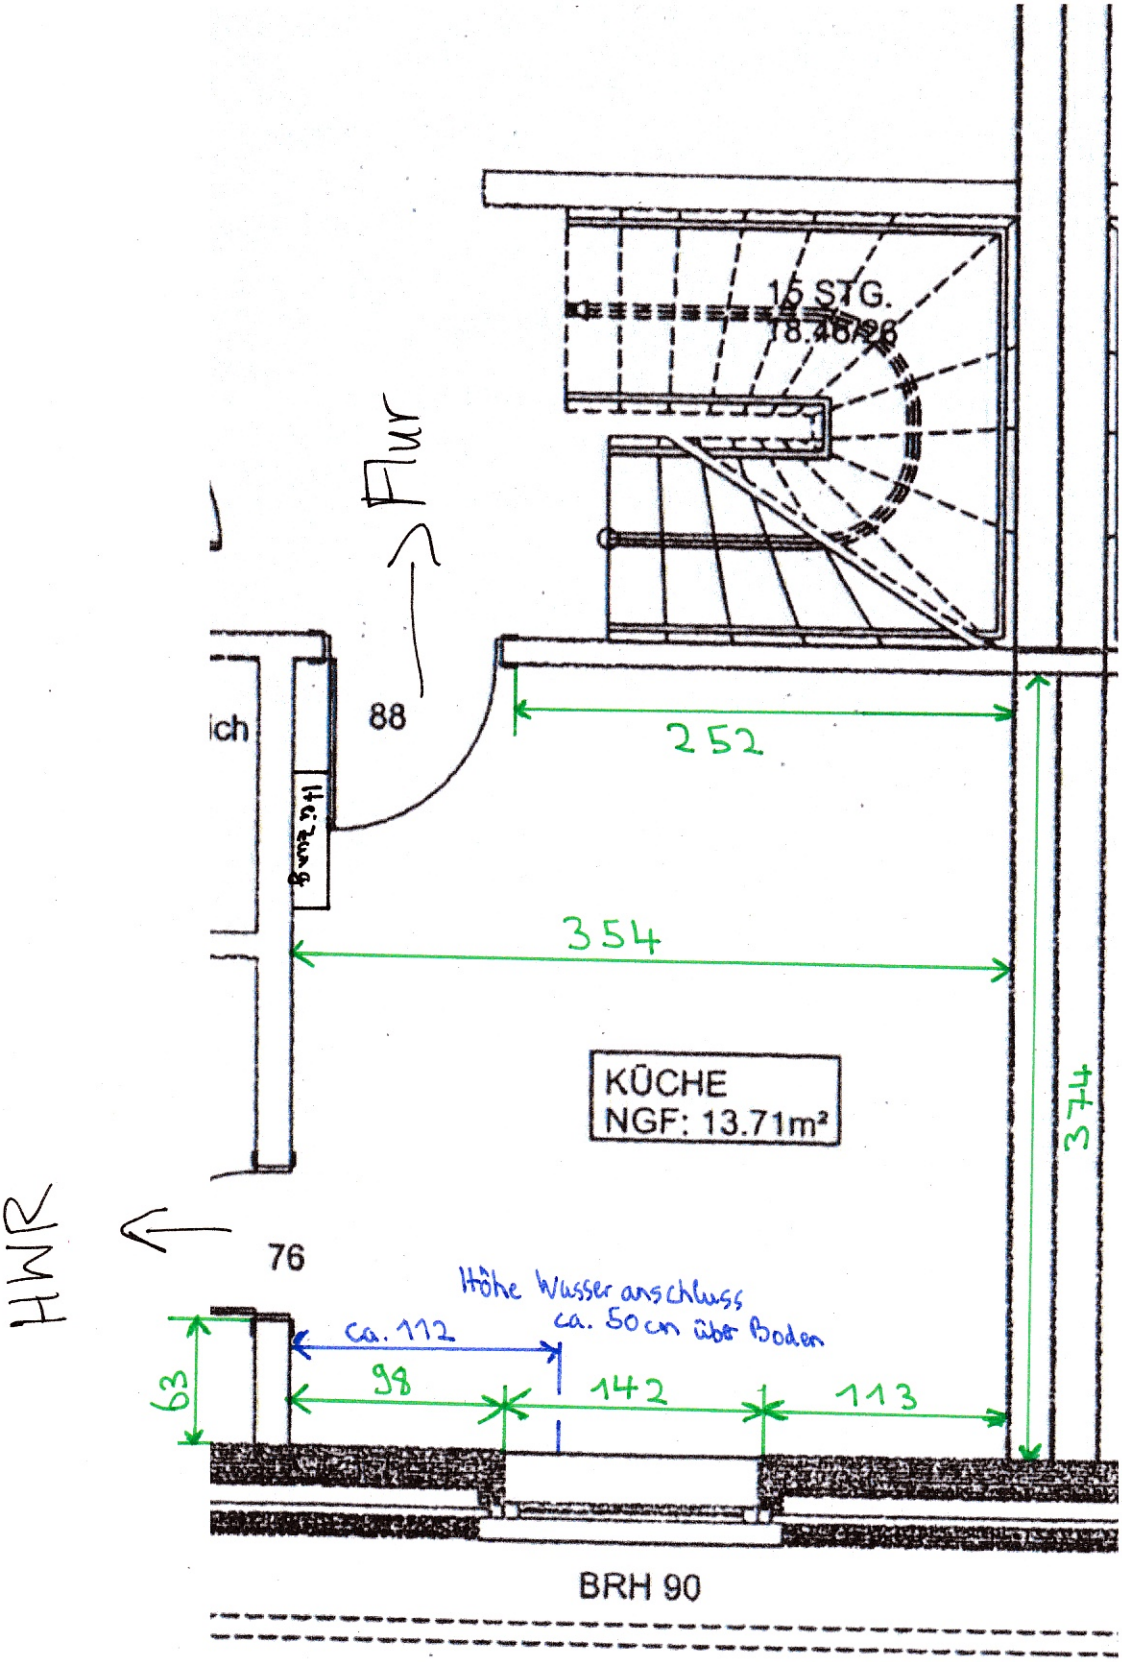

Höhe Fenster über Fußboden ca. 101 cm

Höhe Fenster ca. 122 cm