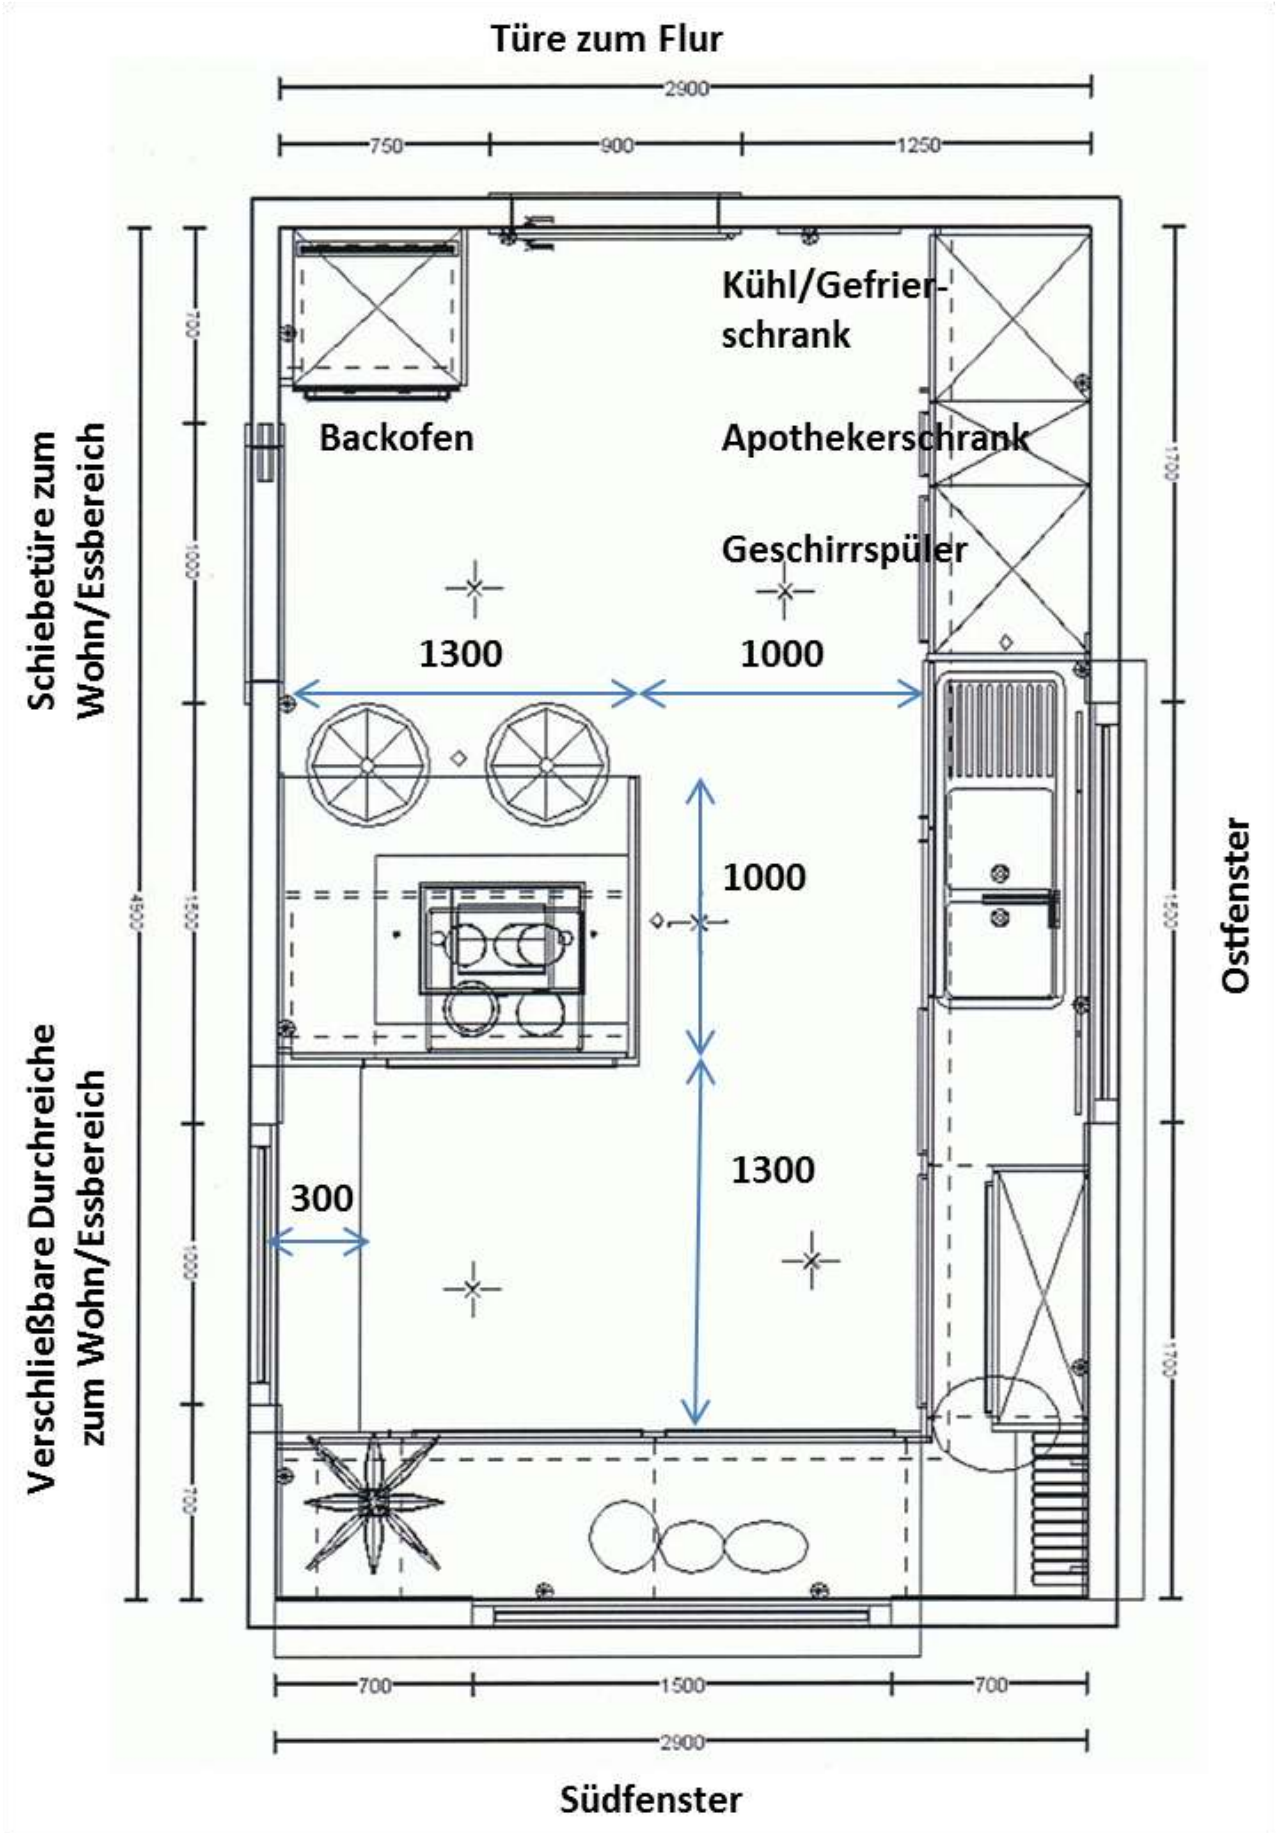

Türe zum Flur
2900
750
900
1250
Kühl/Gefrier-
schrank
Backofen
Apothekerschrank
Geschirrspüler
1300
1000
1000
1300
300
Schiebetüre zum
Wohn/Essbereich
Verschließbare Durchreiche
zum Wohn/Essbereich
Ostfenster
700
1500
700
2900
Südfenster