


1111

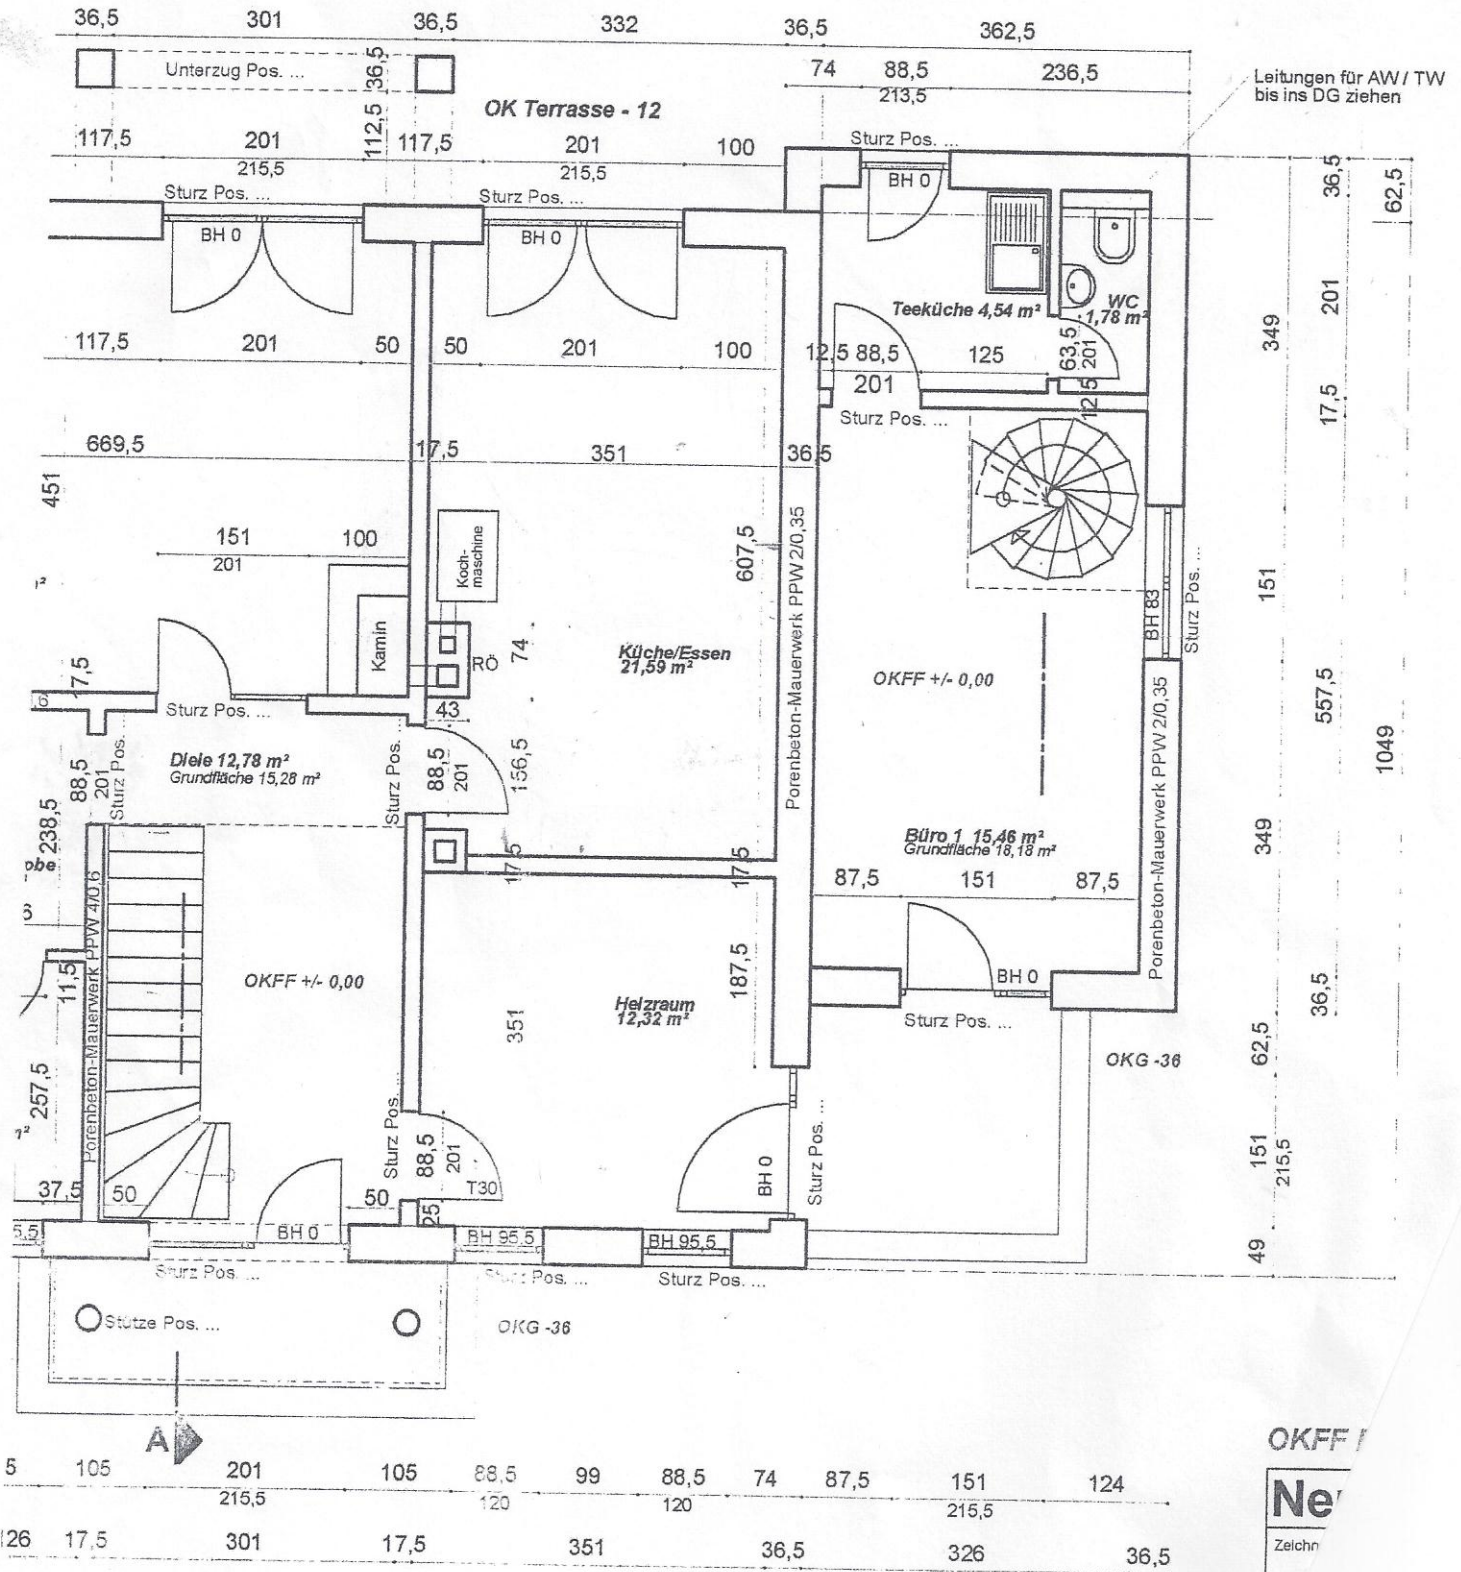

Maßangaben in cm, Rohbaumaßel