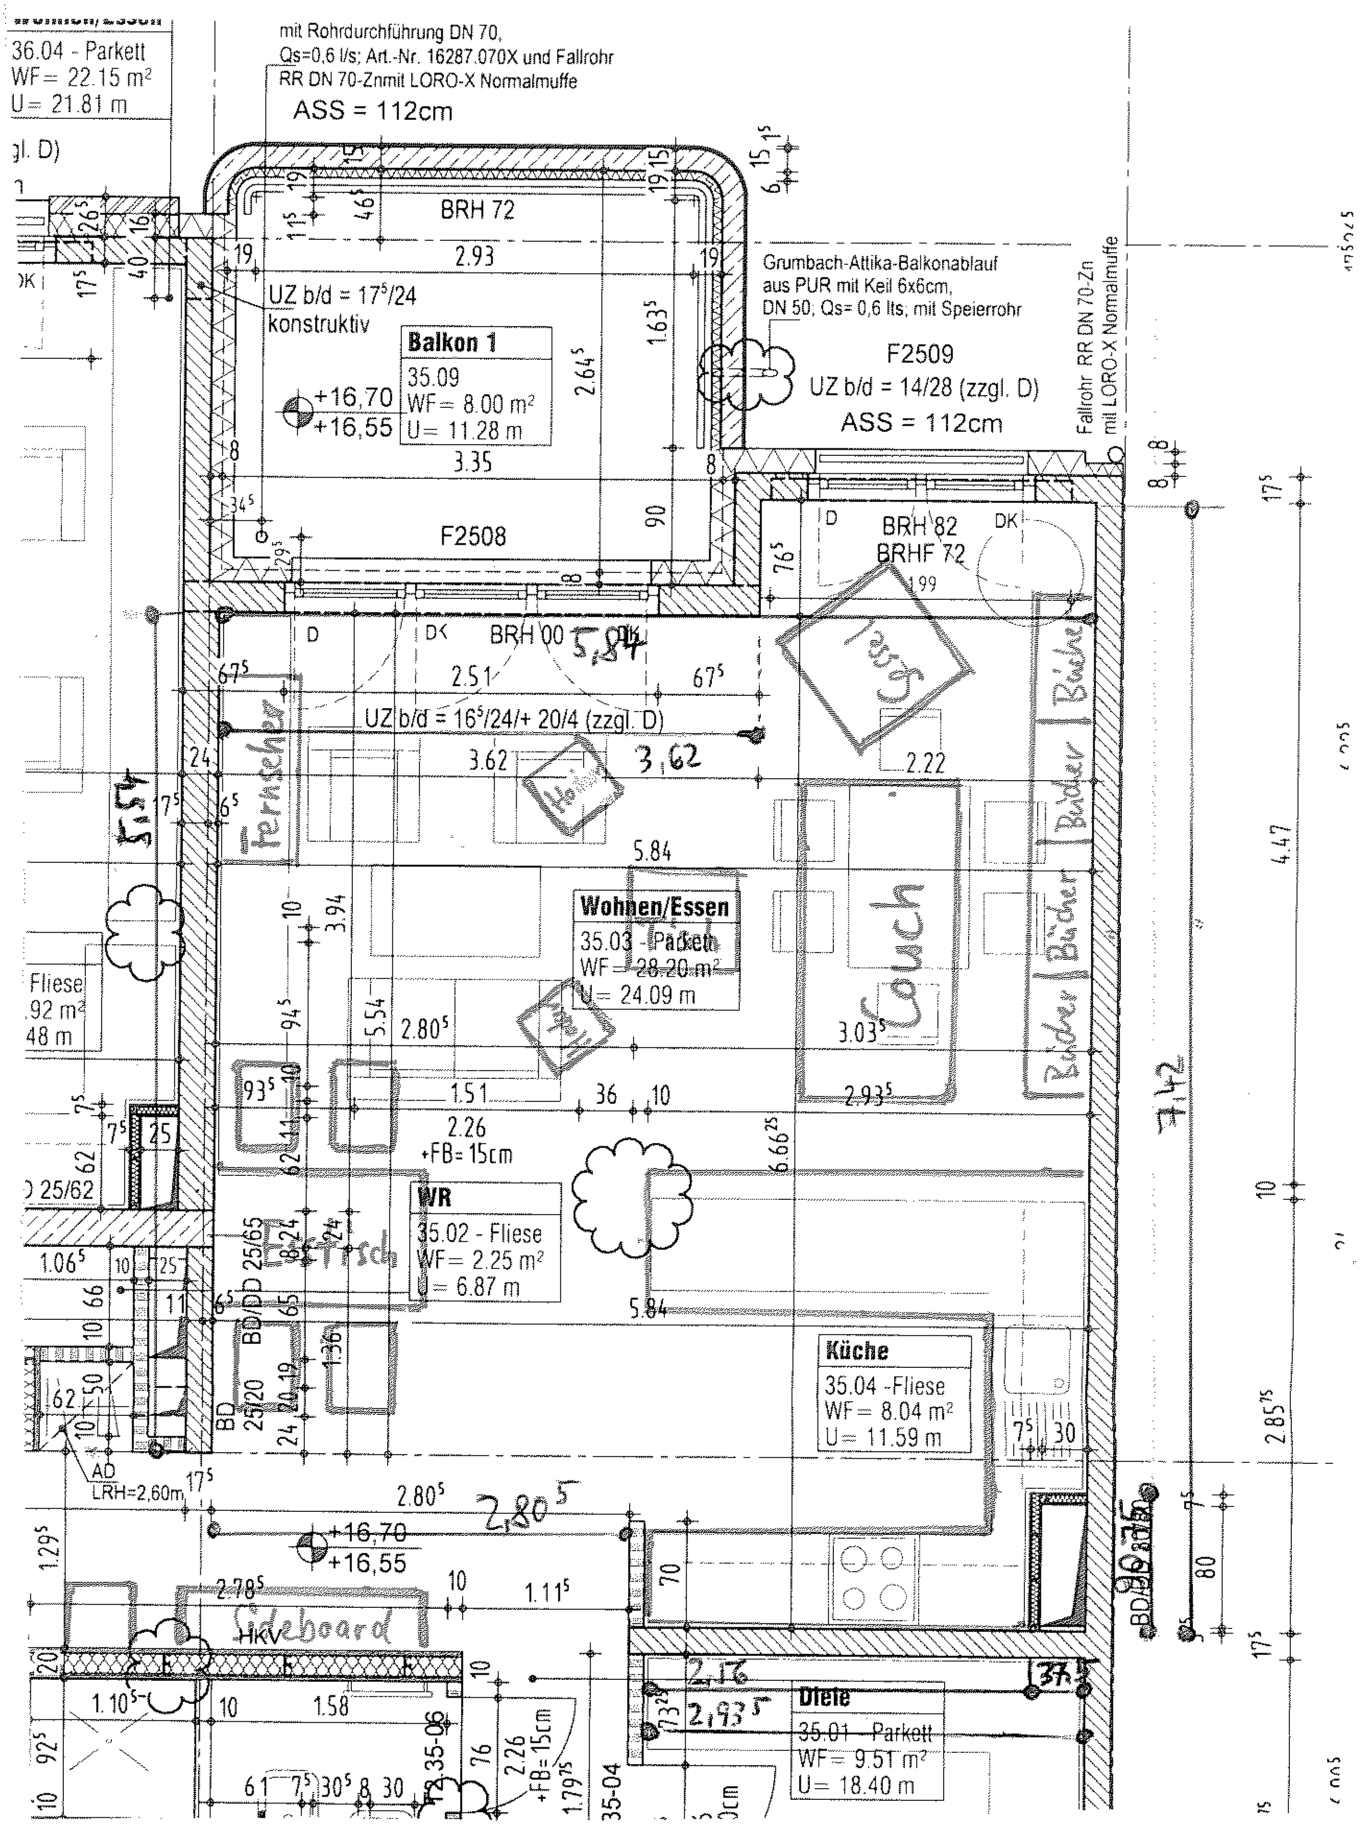
36.04 - Parkett
WF= 22.15 m²
U= 21.81 m
mit Rohrdurchführung DN 70,
Qs=0,6 l/s; Art.-Nr. 16287.070X und Fallrohr
RR DN 70-Znmit LORO-X Normalmuffe
ASS = 112cm
BRH 72
2.93
UZ b/d = 17⁵/24
konstruktiv
Balkon 1
35.09
WF= 8.00 m²
U= 11.28 m
+16,70
+16,55
3.35
F2508
2.64⁵
1.63⁵
Grumbach-Attika-Balkonablauf
aus PUR mit Keil 6x6cm,
DN 50; Qs= 0,6 lts; mit Speierrohr
F2509
UZ b/d = 14/28 (zzgl. D)
ASS = 112cm
Fallrohr RR DN 70-Zn
mit LORO-X Normalmuffe
BRH 82
BRHF 72
1.99
BRH 00
5,84
2.51
67⁵
UZ b/d = 16⁵/24/+ 20/4 (zzgl. D)
3.62
3,62
Sessel
Fernseher
Hocker
5.84
Wohnen/Essen
35.03 - Parkett
WF= 28.20 m²
U= 24.09 m
2.22
Bücher
Couch
3.94
5.54
2.80⁵
3.03⁵
2.93⁵
1.51
36
2.26
+FB= 15cm
6.66²⁵
4.47
7,42
5,54
WR
35.02 - Fliese
WF= 2.25 m²
U= 6.87 m
Esstisch
BD DD 25/65
5.84
Küche
35.04 - Fliese
WF= 8.04 m²
U= 11.59 m
2.85⁷⁵
1.36
BD 25/20
2.80⁵
2,80⁵
+16,70
+16,55
AD
LRH=2,60m
Fliese
.92 m²
48 m
D 25/62
1.06⁵
2.78⁵
Sideboard
HKV
1.11⁵
1.10⁵
1.58
2.16
2,93⁵
37,5
Diele
35.01 - Parkett
WF= 9.51 m²
U= 18.40 m
2.26
+FB=15cm
1.79⁷⁵
35-04
35-06
80
BD/DD