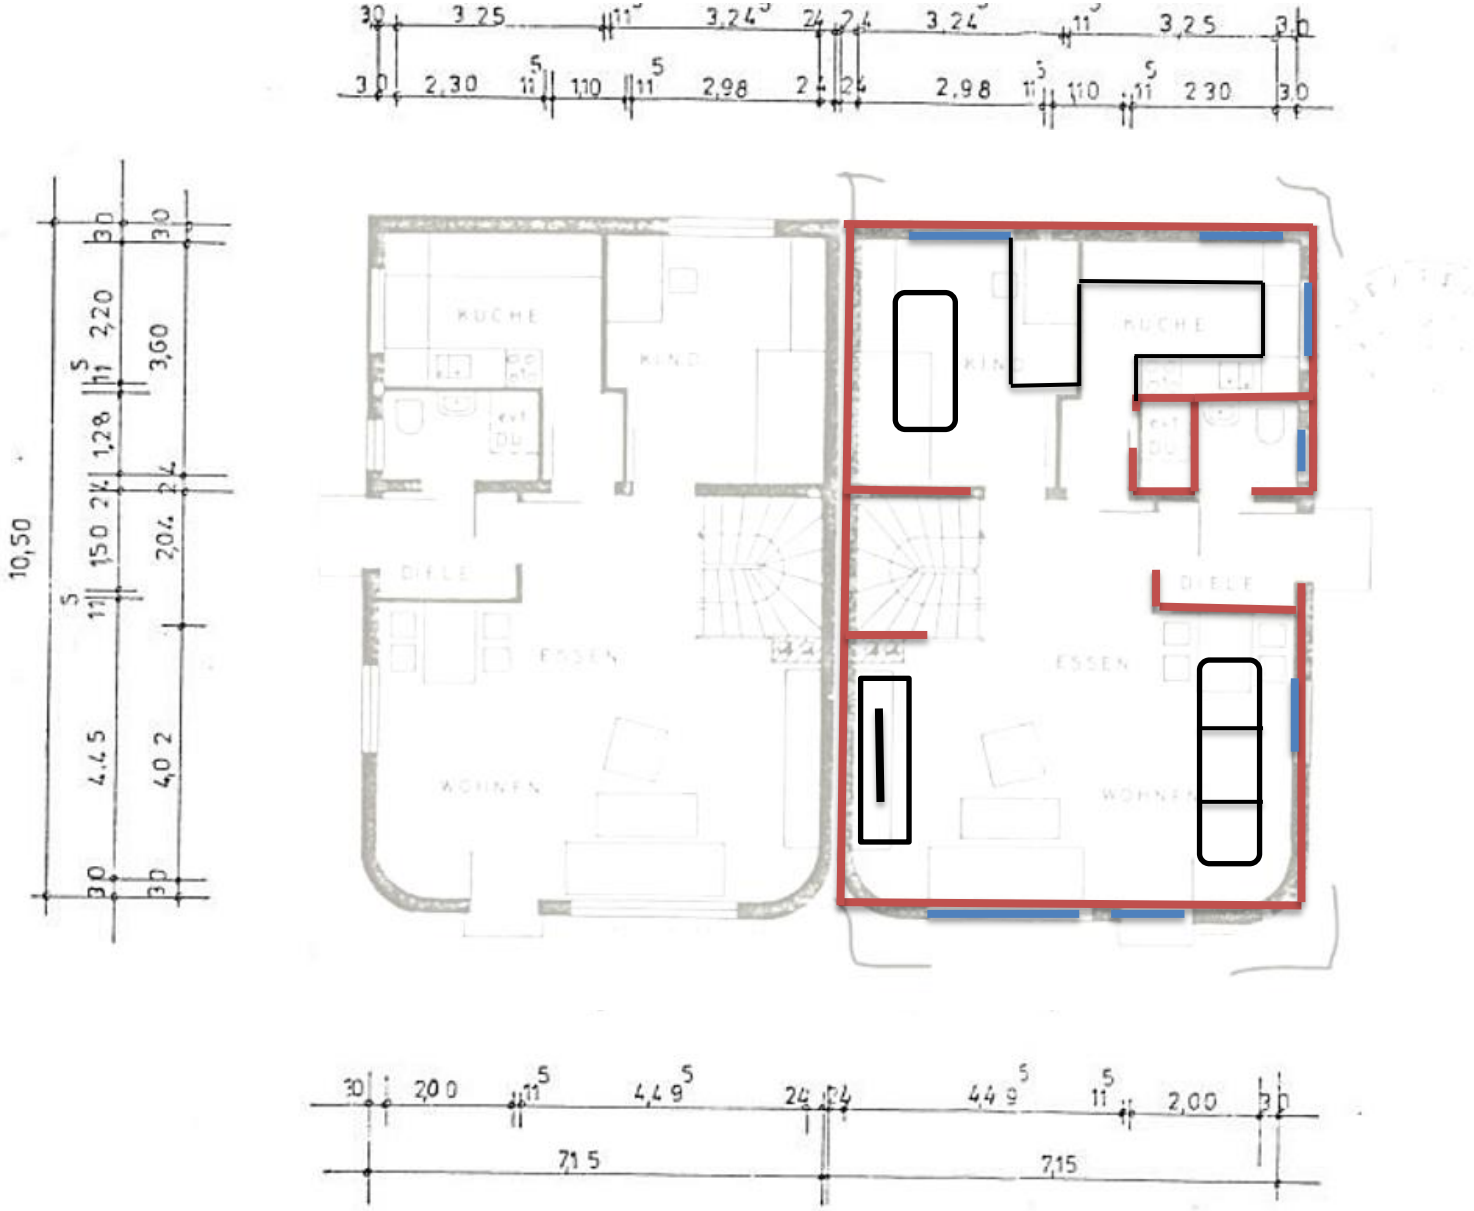

10,50
KÜCHE
ESSEN
WOHNEN
DIELE