Achsen

Außenmaße

Rohbau

Öffnungen Rohbau
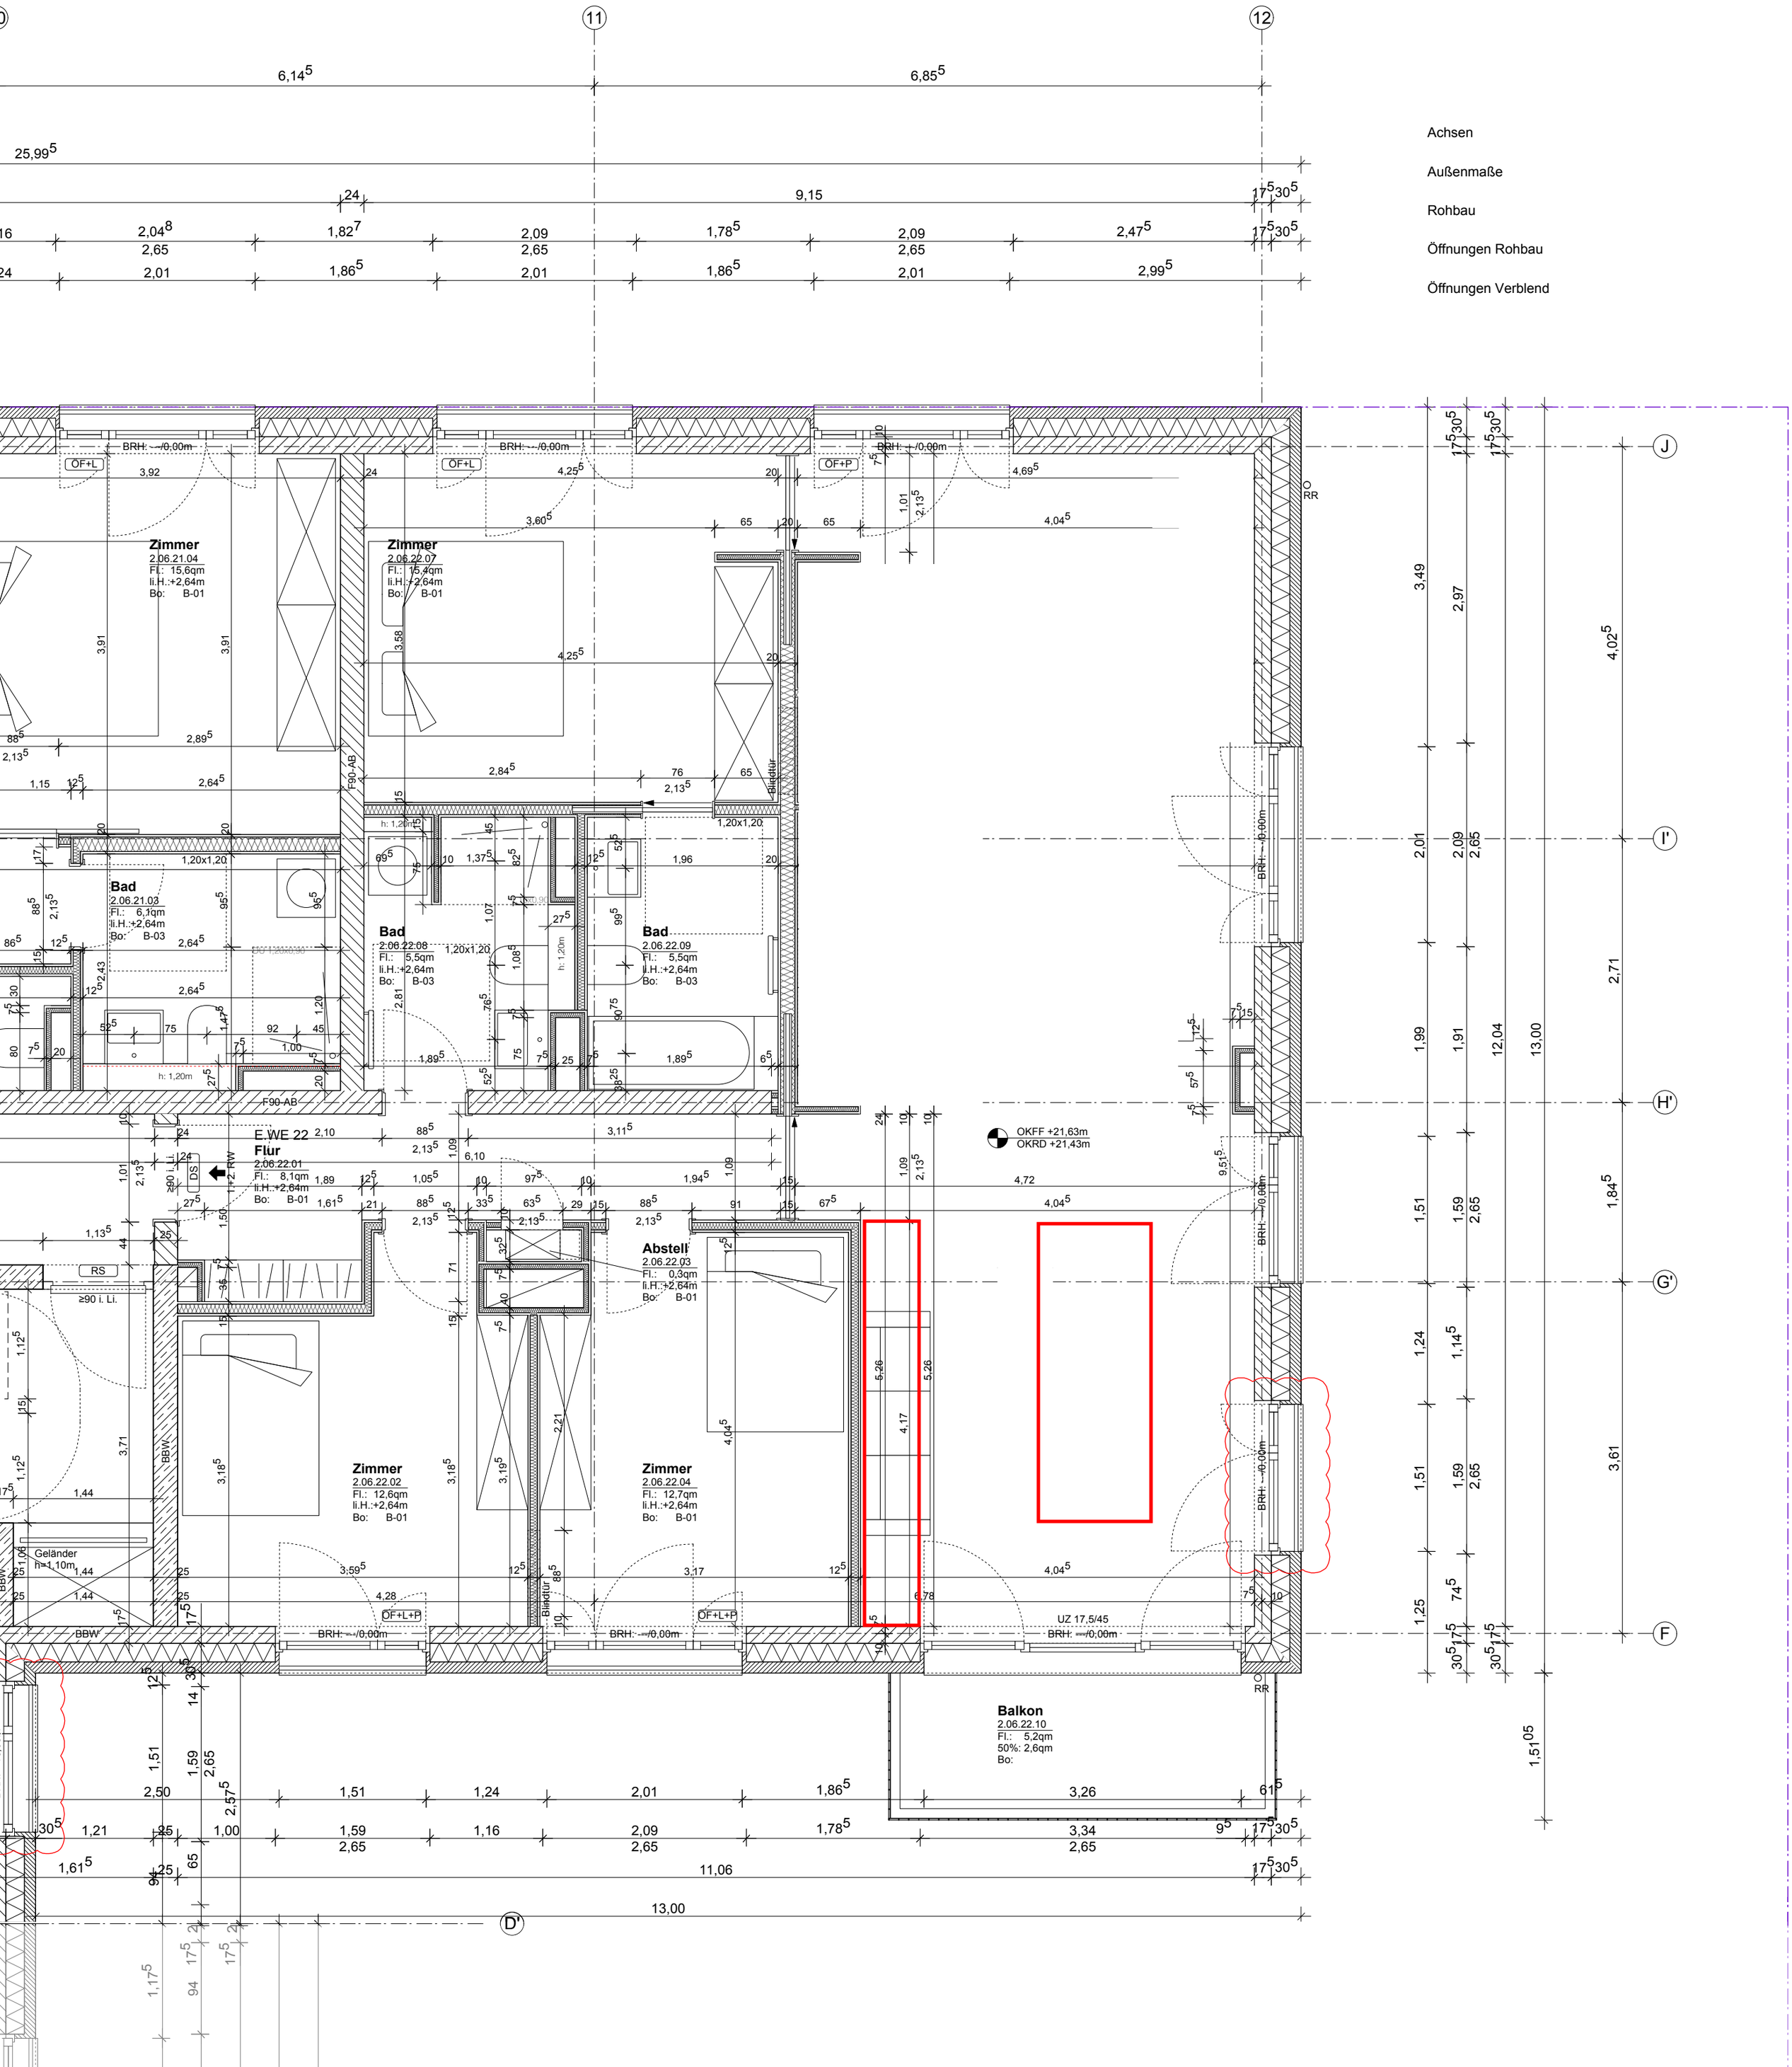
Öffnungen Verblend