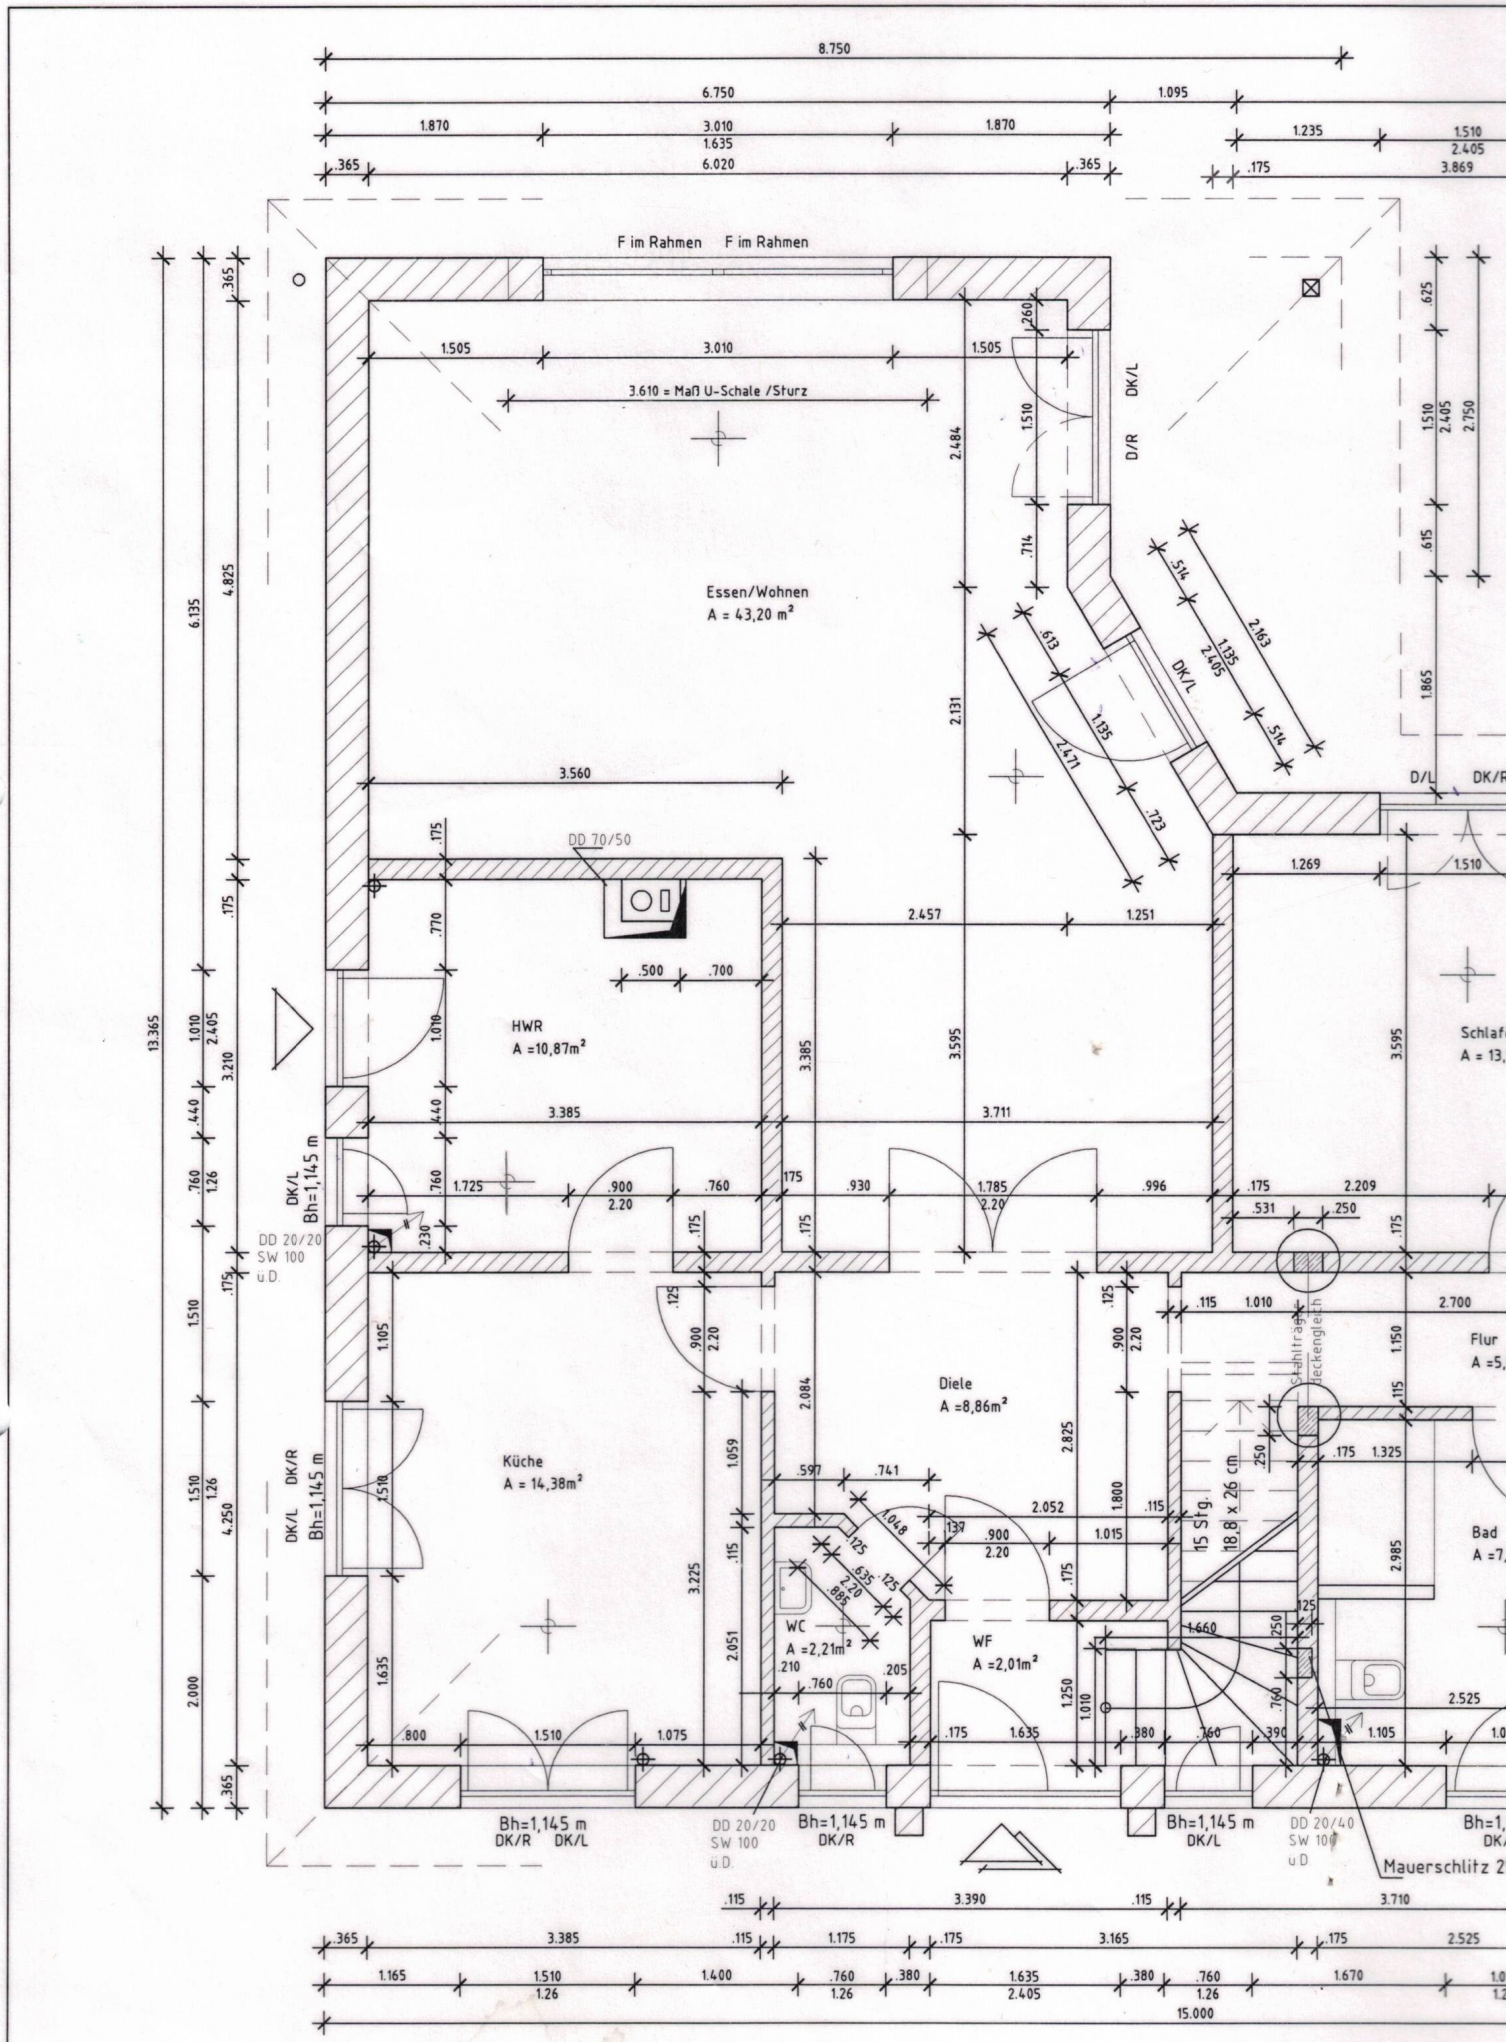

!! Alle Öffnungsmaße sind Rohbaumaße!! Ytong-Verarbeitungsanleitung beacht