


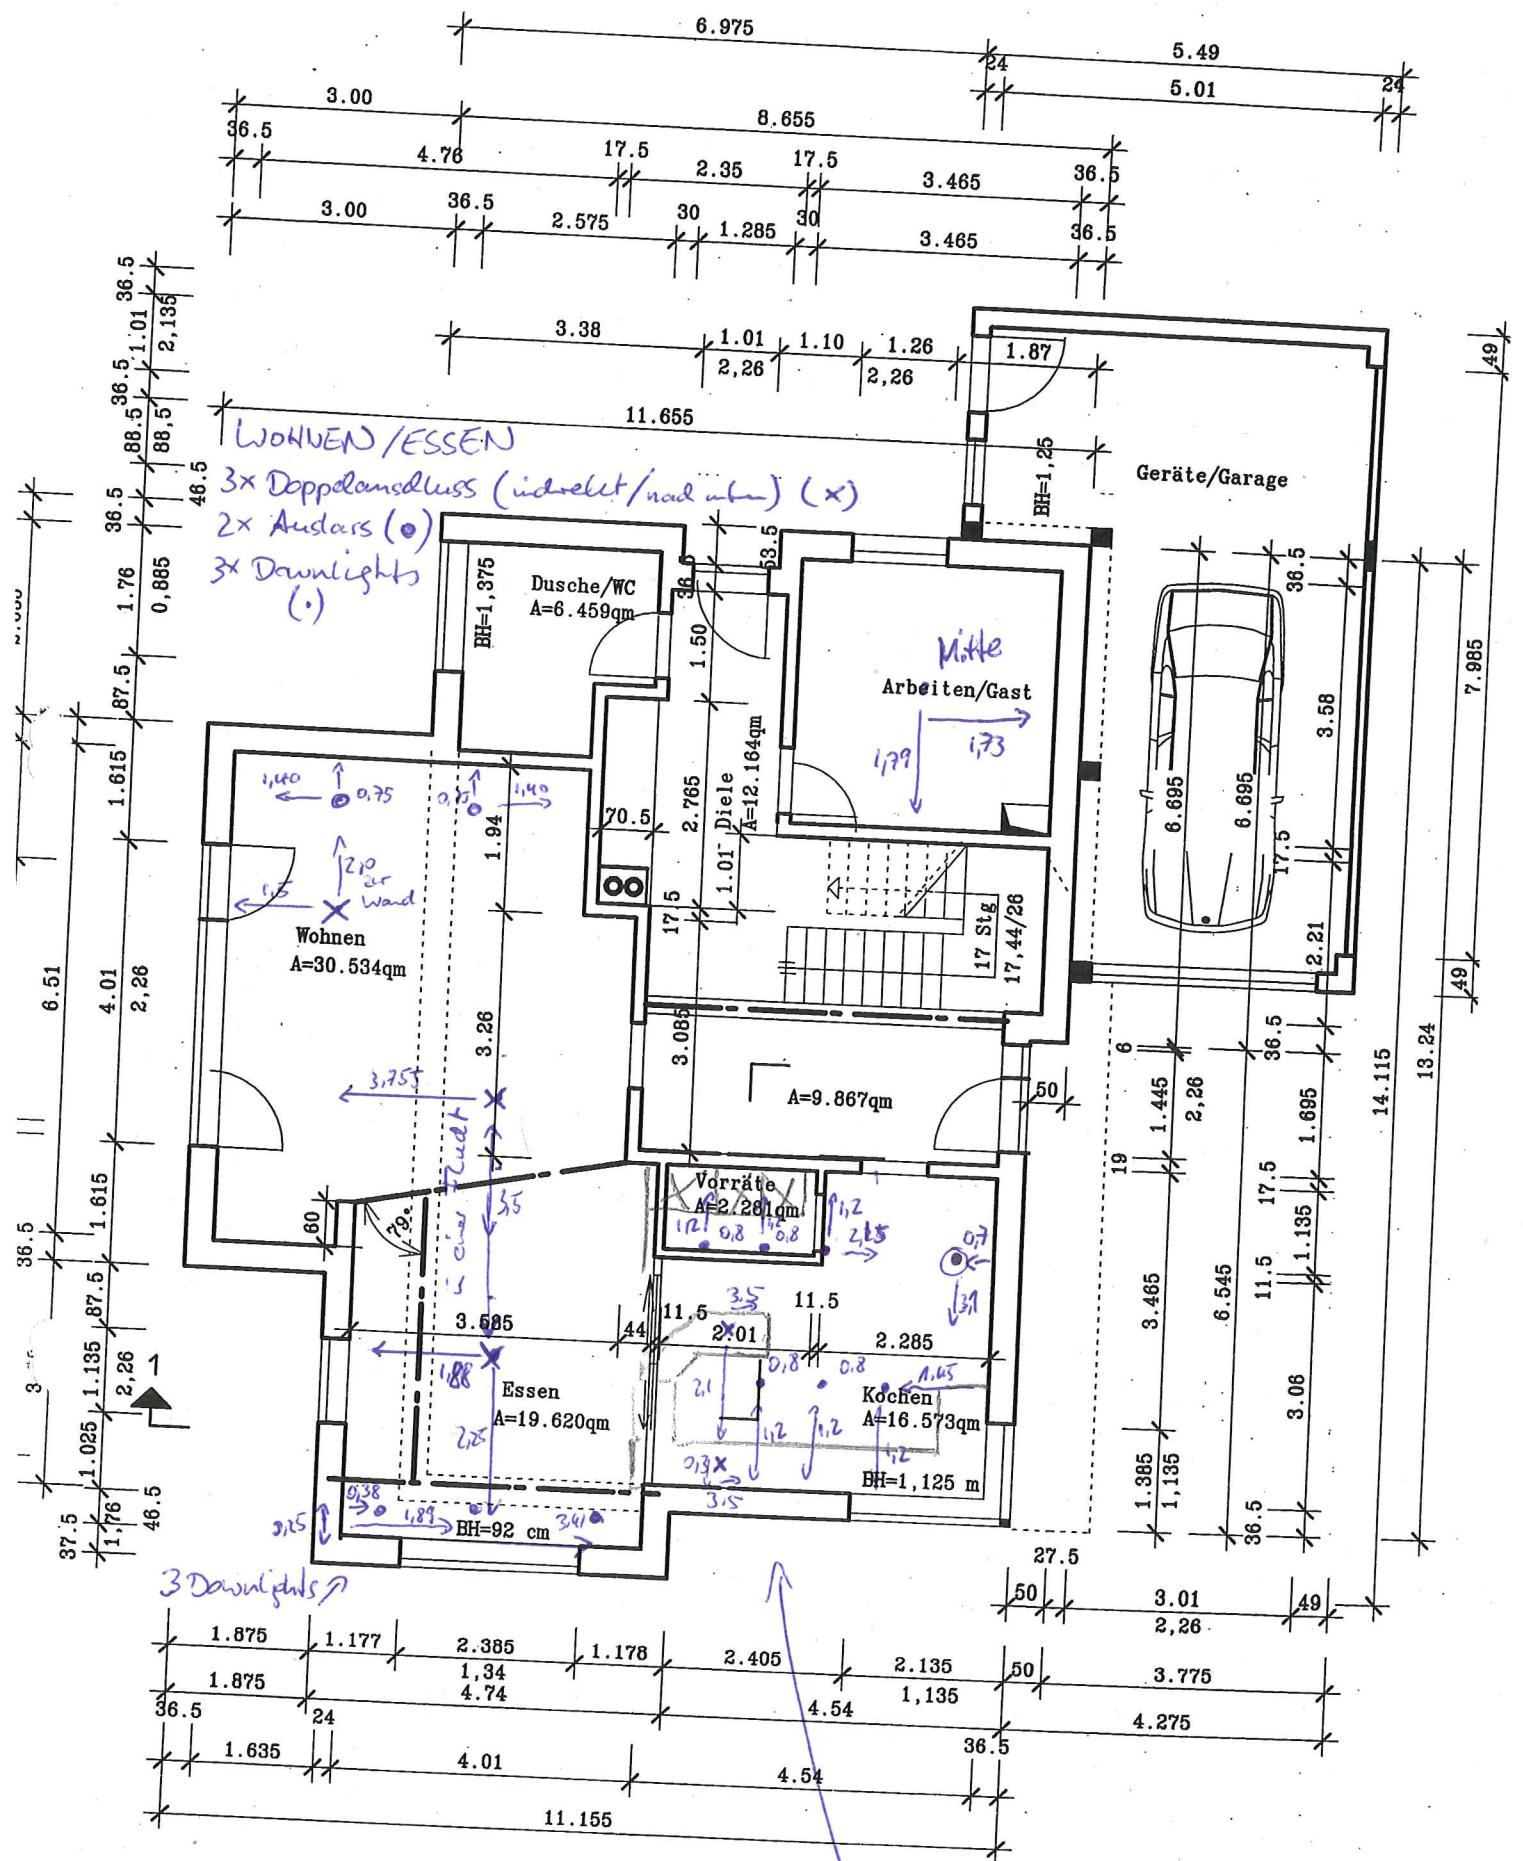

Grundriss EG

Wohnfläche=110,61 qm