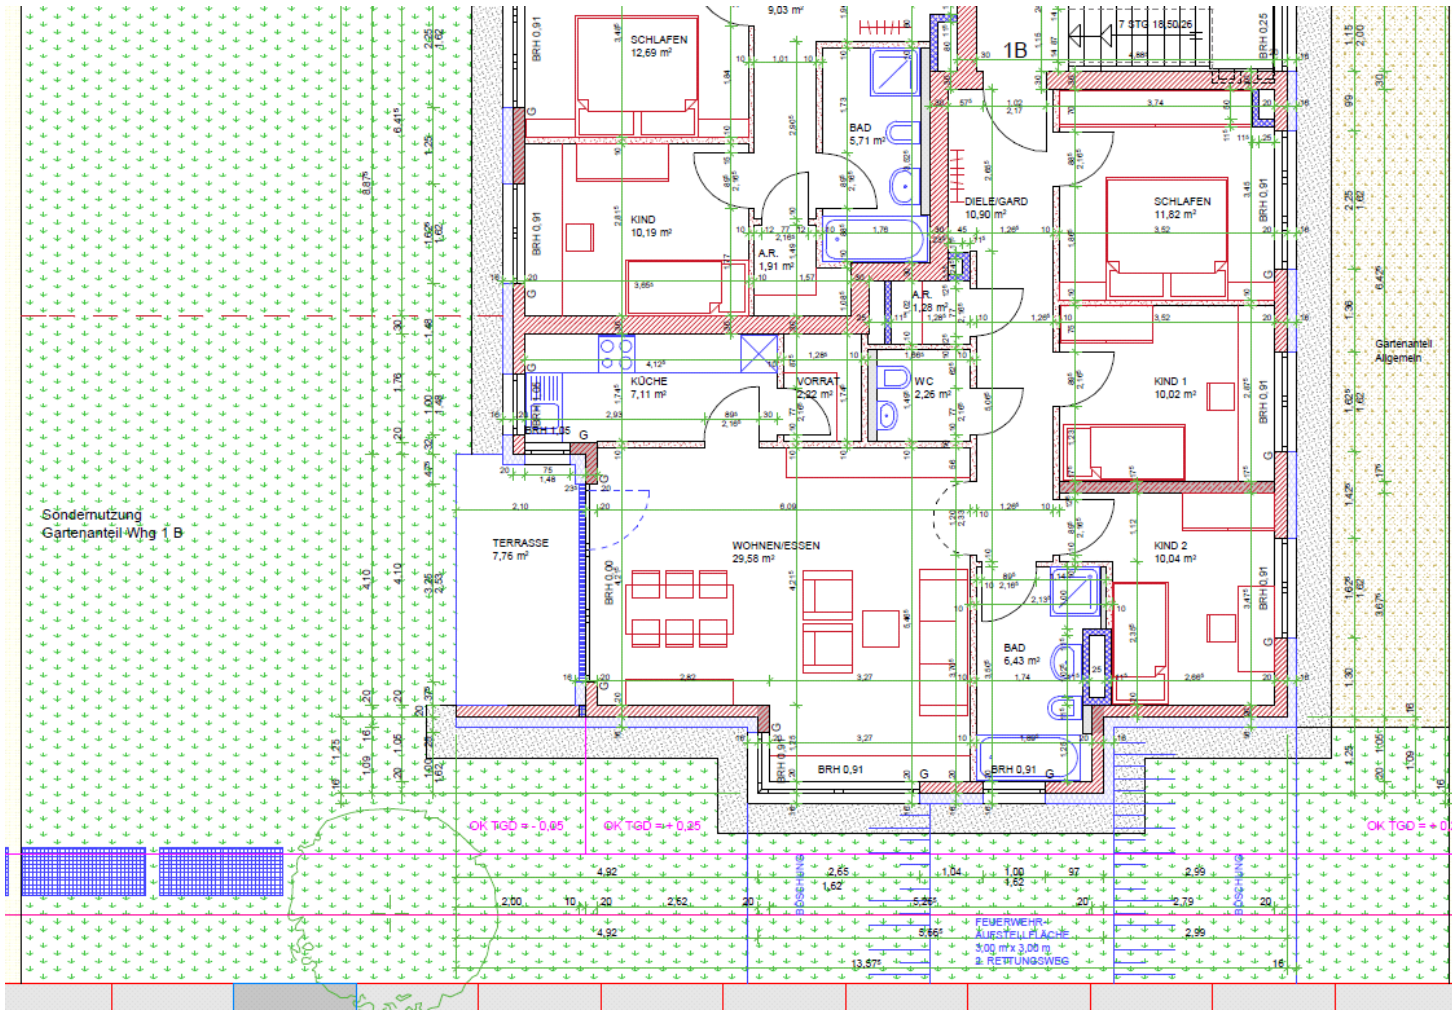
1B
SCHLAFEN
12,69 m²
KIND
10,19 m²
BAD
5,71 m²
A.R.
1,91 m²
DIELE/GARD
10,90 m²
SCHLAFEN
11,82 m²
A.R.
1,28 m²
KÜCHE
7,11 m²
VORRAT
2,22 m²
WC
2,26 m²
KIND 1
10,02 m²
Gartenanteil
Allgemein
Sondernutzung
Gartenanteil Whg 1 B
TERRASSE
7,76 m²
WOHNEN/ESSEN
29,58 m²
KIND 2
10,04 m²
BAD
6,43 m²
BRH 0,91
OK TGD = - 0,05
OK TGD =+ 0,25
OK TGD = + 0,25
BÖSCHUNG
FEUERWEHR-
AUFSTELLFLÄCHE
3,00 m x 3,00 m
2. RETTUNGSWEG