



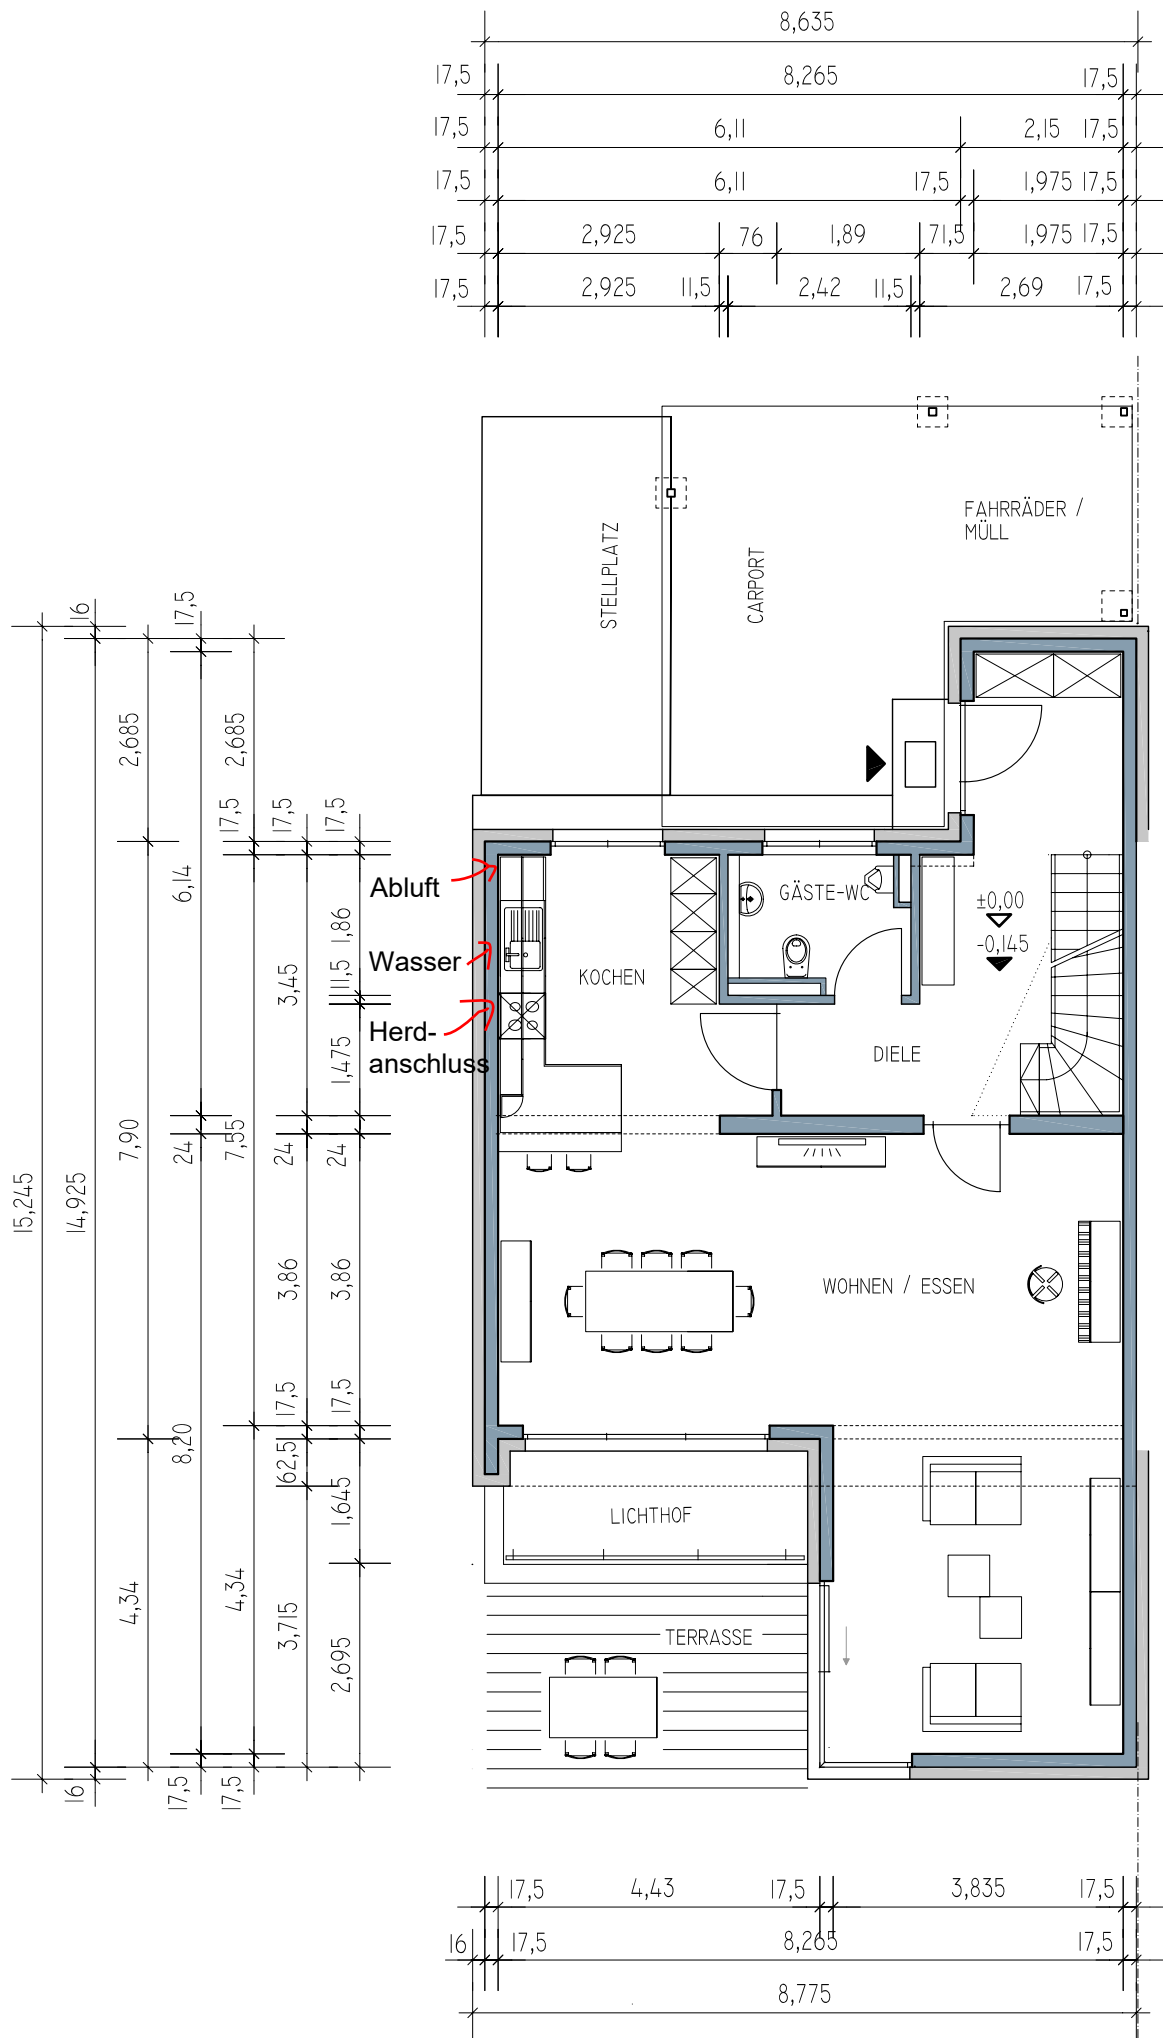

GRUNDRISS ERDGESCHOSS / ECKHAUS

M 1:100

STAND 01.08.2014

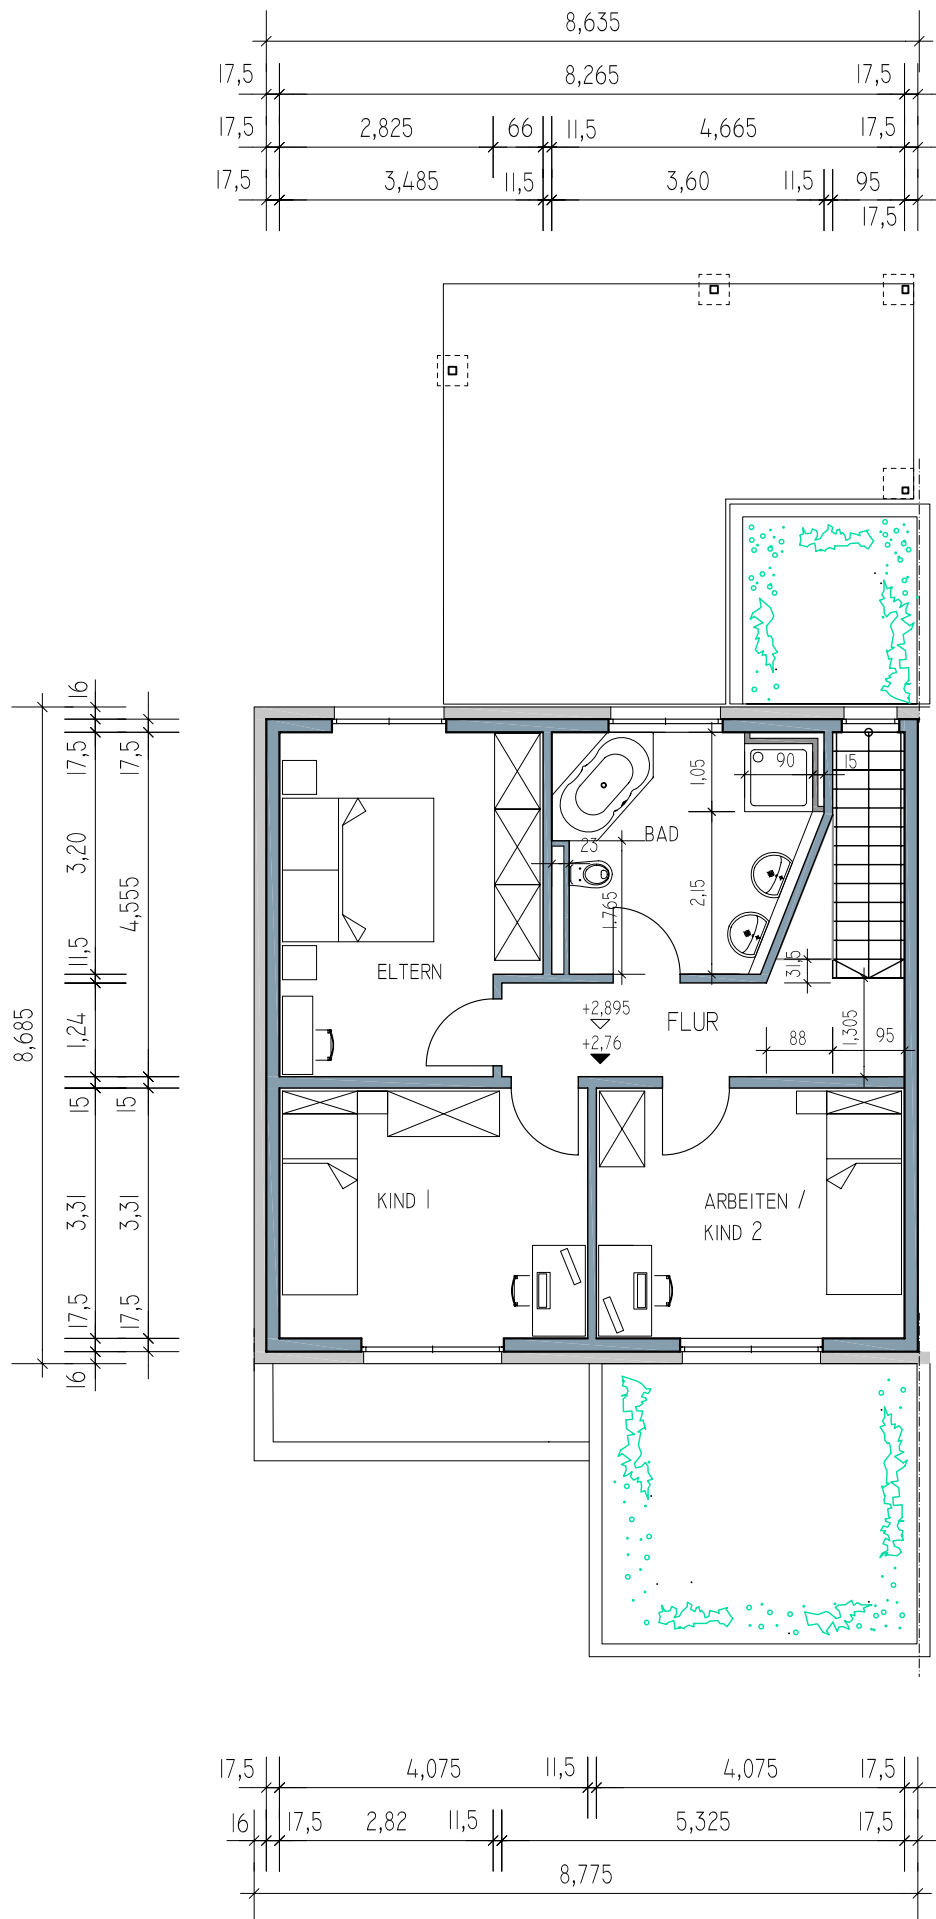

GRUNDRISS OBERGESCHOSS / ECKHAUS

M 1:100

STAND 01.08.2014