Whg 10 Entwurfsplanung Vorabzug
Maßstab 1:100
Datum: 21.04.2016

Maßstab 0,2 1 2 3 4 5 6m

Nord

Nord: Straße

West: Nachbarwohnung

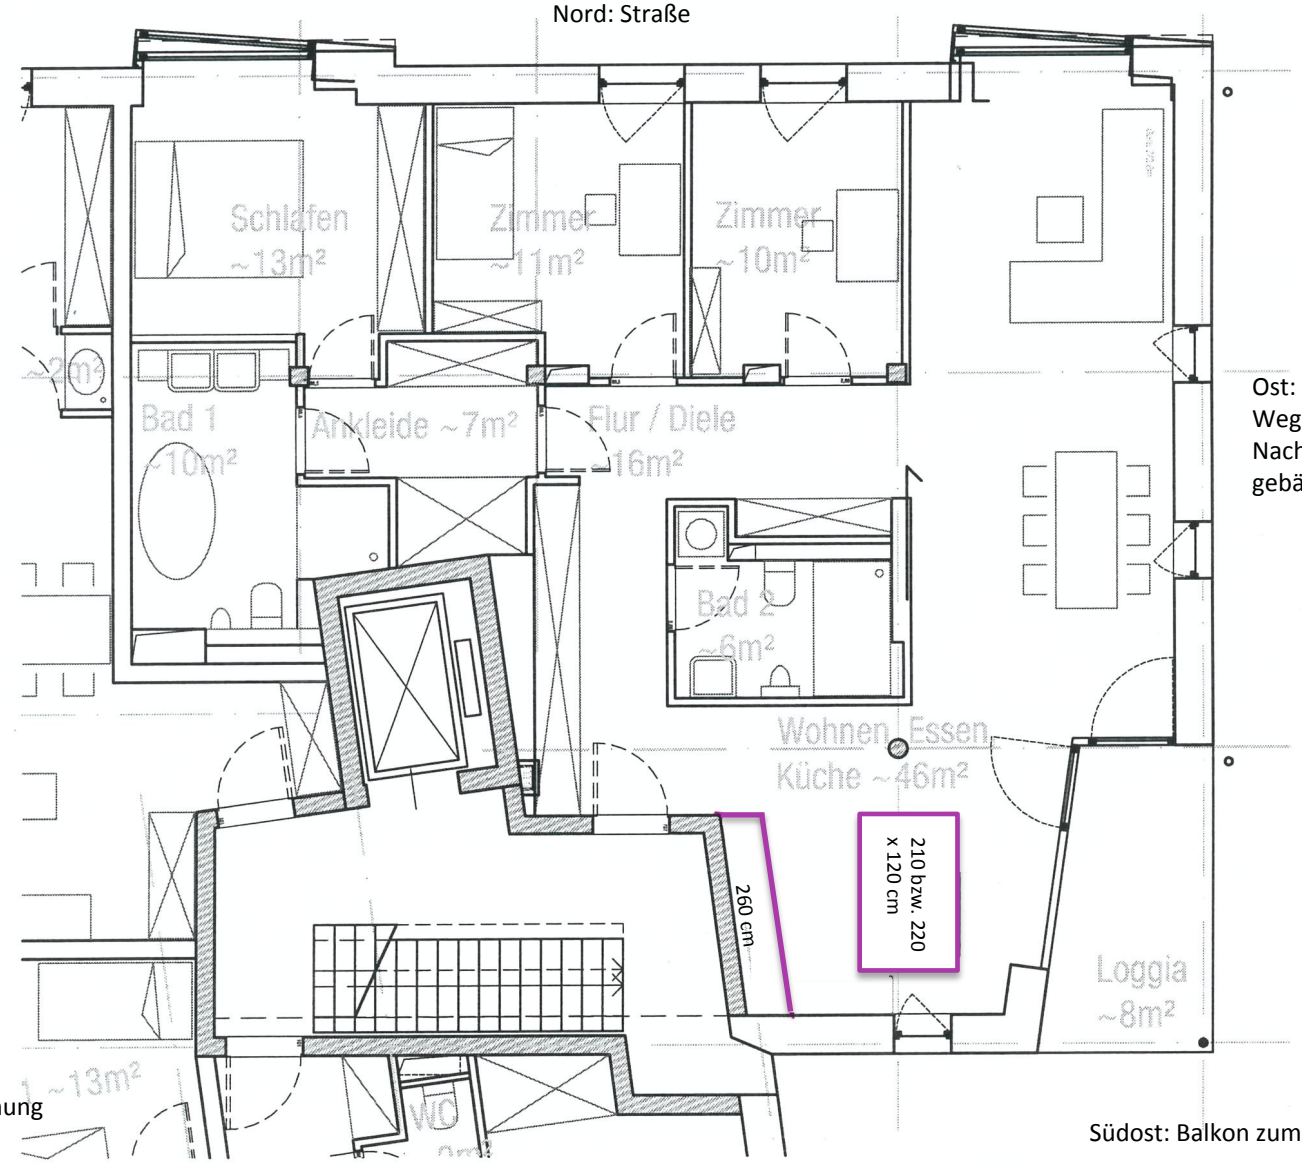

Ost: Weg und Nachbar-gebäude

Südwest: Nachbarwohnung

Südost: Balkon zum Hof

Hinweis: Raumgrößen sind ca.-Angaben. Wandstärken sind noch festzulegen und Schächte sind zu dimensionieren. Fensterleibungen kommen zur Fläche dazu.