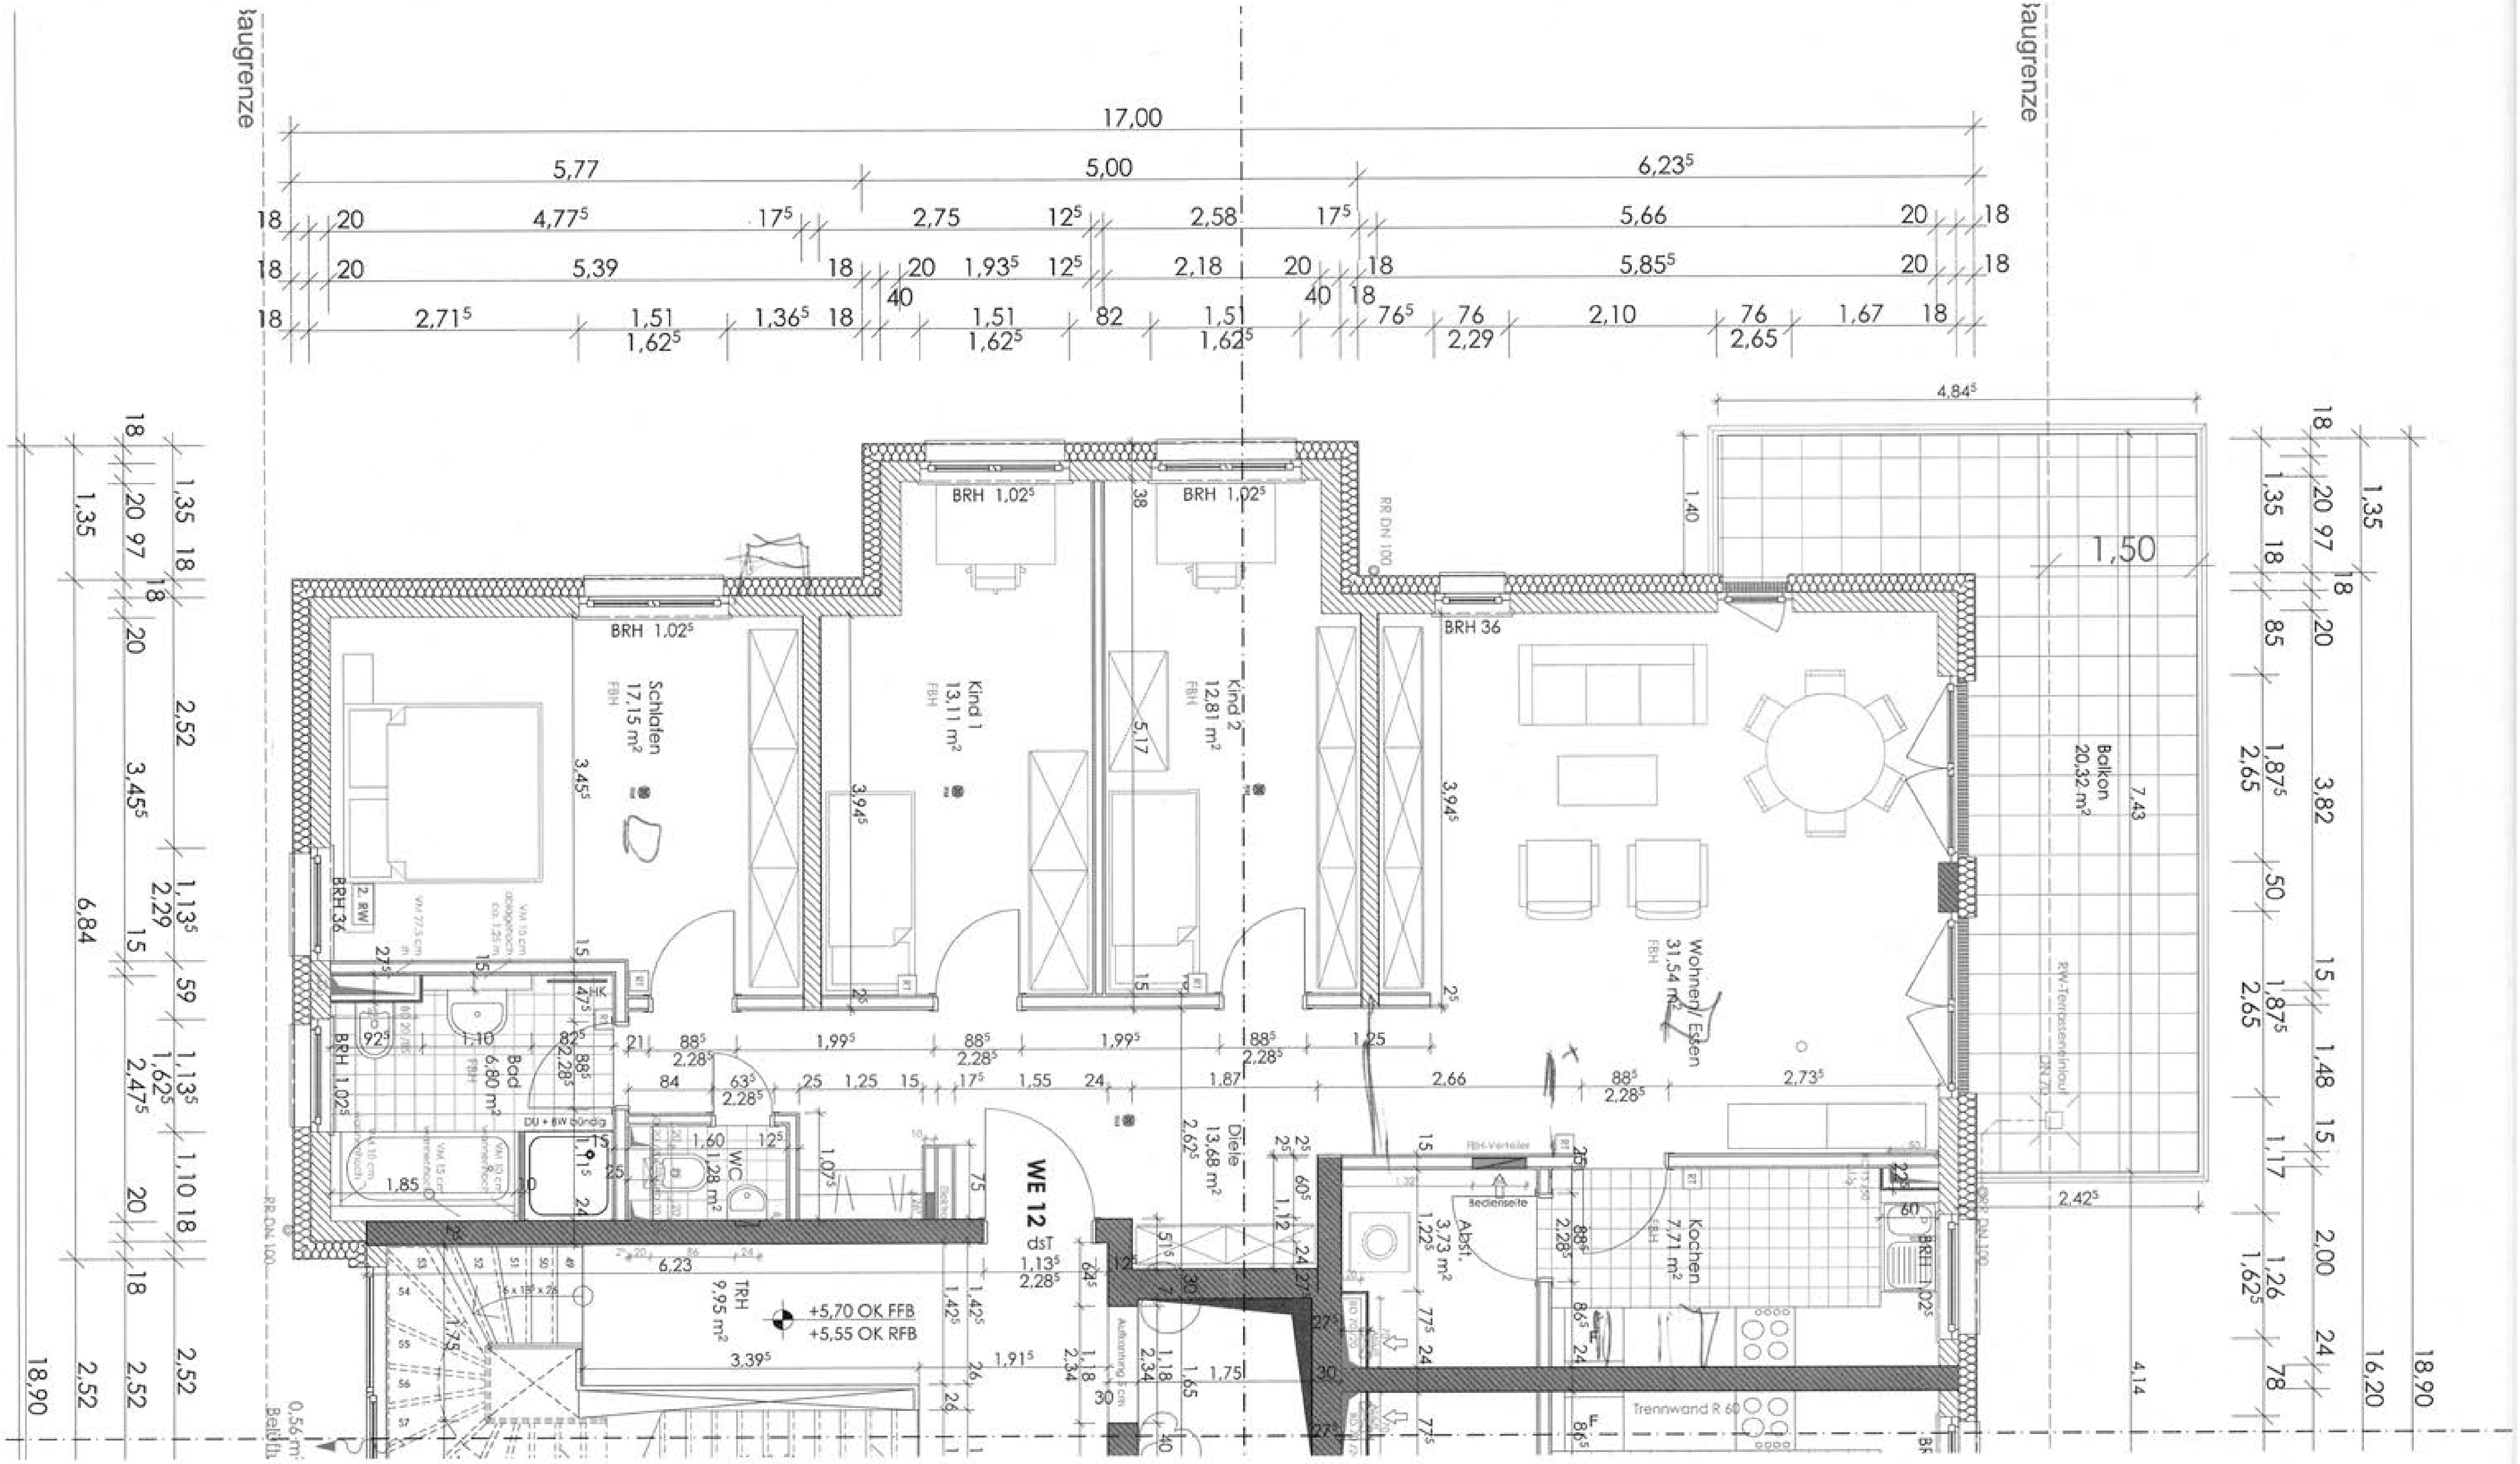

Baugrenze
Baugrenze
17,00
5,77
5,00
6,23⁵
18
20
4,77⁵
17⁵
2,75
12⁵
2,58
17⁵
5,66
20
18
5,39
1,93⁵
2,18
5,85⁵
40
2,71⁵
1,51
1,62⁵
1,36⁵
82
76⁵
76
2,29
2,10
2,65
1,67
4,84⁵
1,50
BRH 1,02⁵
BRH 36
Schlafen
17,15 m²
FBH
Kind 1
13,11 m²
FBH
Kind 2
12,81 m²
FBH
Wohnen/ Essen
31,54 m²
FBH
Balkon
20,32 m²
7,43
RW-Terrasseneinlauf DN 70
Bad
6,80 m²
FBH
DU + BW bündig
WC
1,28 m²
Diele
13,68 m²
2,62⁵
WE 12
dsT
1,13⁵
2,28⁵
TRH
9,95 m²
+5,70 OK FFB
+5,55 OK RFB
6,23
3,39⁵
Abst.
3,73 m²
Kochen
7,71 m²
FBH-Verteiler
Bedienseite
Trennwand R 60
RR DN 100
3,45⁵
3,94⁵
2,28⁵
88⁵
1,99⁵
1,25
2,66
2,73⁵
2,42⁵
4,14
6,84
3,45⁵
2,52
2,47⁵
18,90
16,20
3,82
2,65
2,00
1,62⁵
1,35