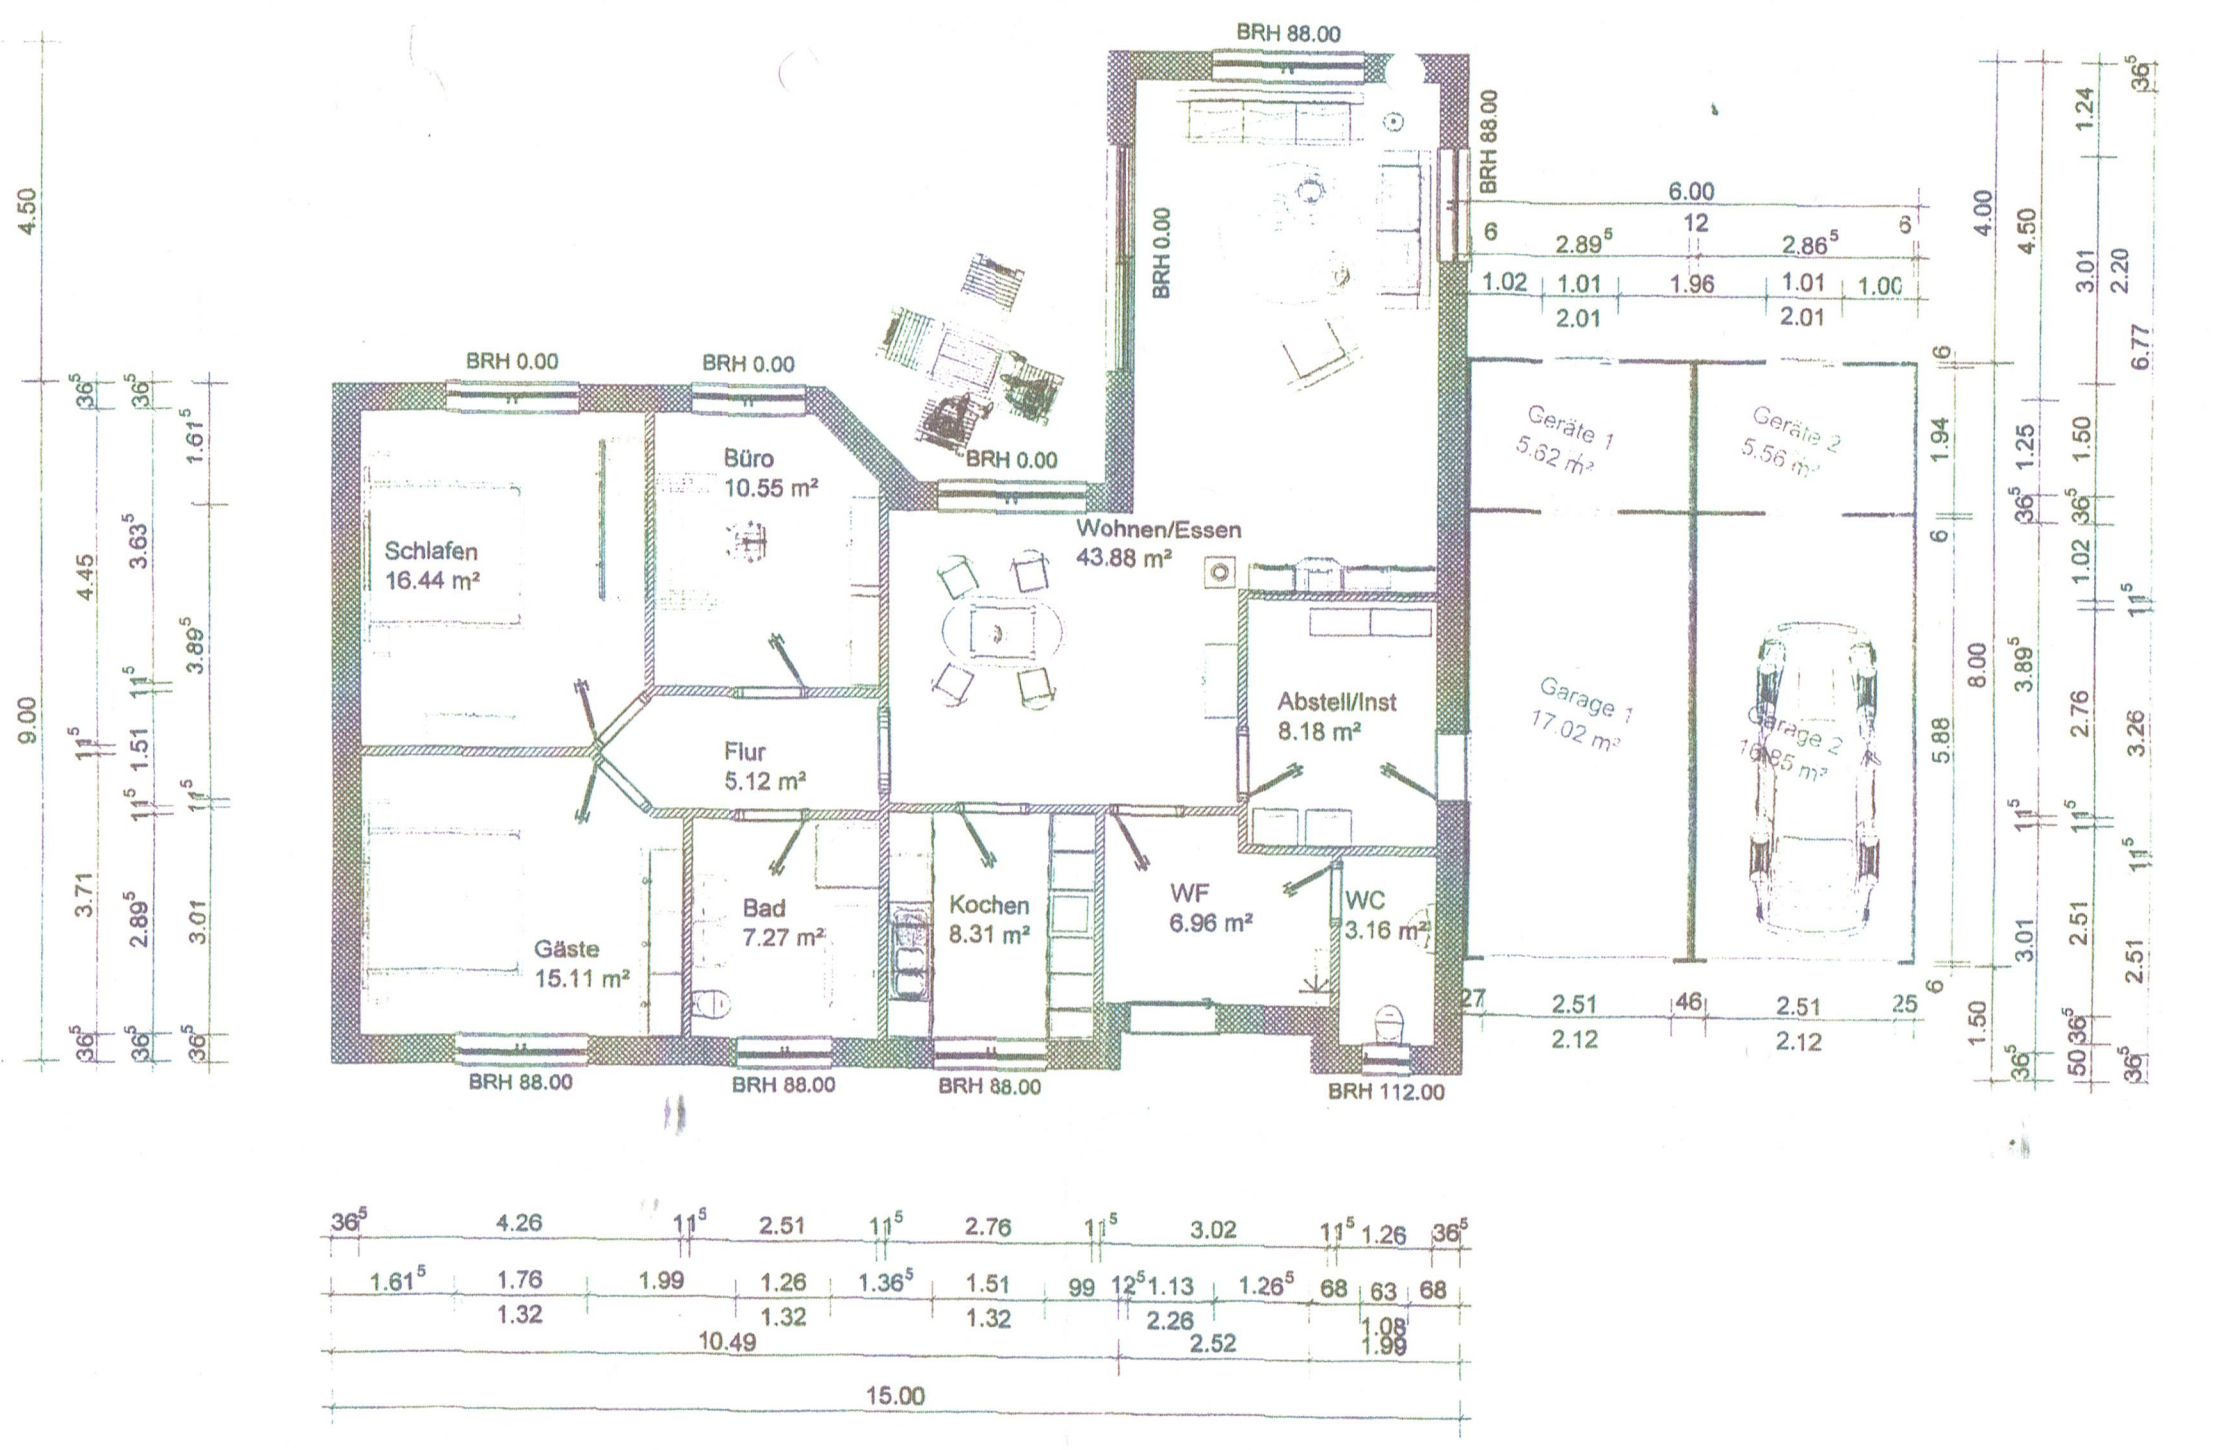

BRH 88.00
BRH 88.00
BRH 0.00
BRH 0.00
BRH 0.00
BRH 0.00
Schlafen
16.44 m²
Büro
10.55 m²
Wohnen/Essen
43.88 m²
Flur
5.12 m²
Abstell/Inst
8.18 m²
Gäste
15.11 m²
Bad
7.27 m²
Kochen
8.31 m²
WF
6.96 m²
WC
3.16 m²
Geräte 1
5.62 m²
Geräte 2
5.56 m²
Garage 1
17.02 m²
Garage 2
16.85 m²
BRH 88.00
BRH 88.00
BRH 88.00
BRH 112.00
4.50
9.00
4.45
3.71
3.01
6.00
2.89⁵
2.86⁵
1.02
1.01
1.96
1.01
1.00
2.01
2.01
2.51
2.12
2.51
2.12
4.00
8.00
5.88
1.94
1.25
1.50
2.76
3.26
2.51
2.51
1.24
2.20
6.77
3.01
1.02
3.89⁵
4.26
2.51
2.76
3.02
1.26
1.61⁵
1.76
1.99
1.26
1.36⁵
1.51
1.13
1.26⁵
1.32
1.32
1.32
2.26
1.08
10.49
2.52
1.99
15.00