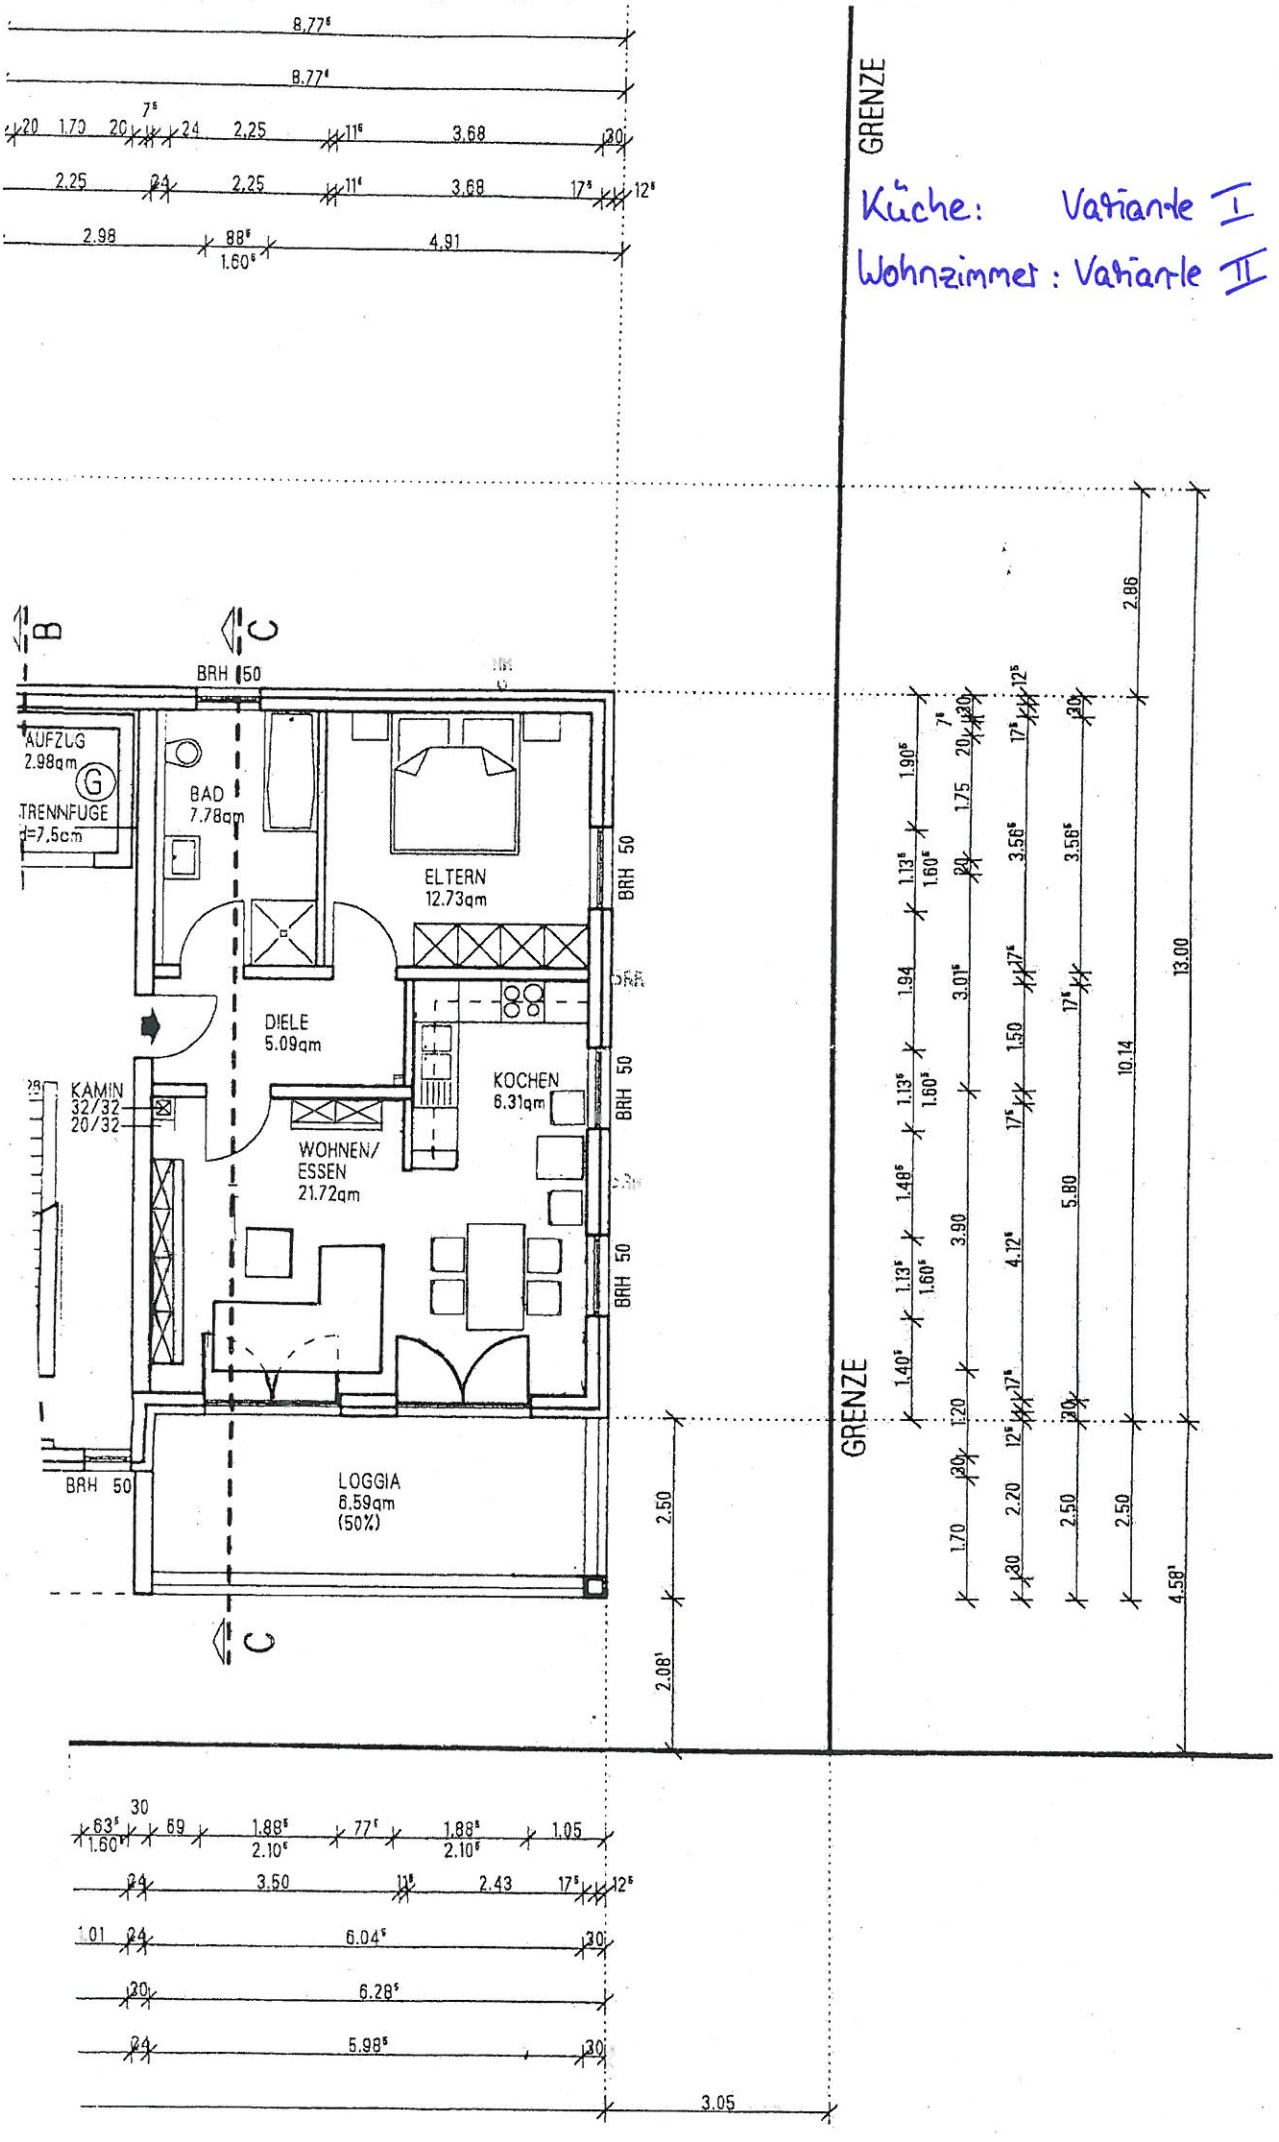
GRENZE
Küche: Variante I
Wohnzimmer: Variante II
B
C
BRH 150
AUFZUG
2.98qm
G
TRENNFUGE
d=7.5cm
BAD
7.78qm
ELTERN
12.73qm
DIELE
5.09qm
KAMIN
32/32
20/32
KOCHEN
6.31qm
WOHNEN/
ESSEN
21.72qm
LOGGIA
6.59qm
(50%)
BRH 50
GRENZE
8.77
8.77
3.68
2.25
2.25
3.68
2.98
4.91
1.60
2.86
13.00
10.14
5.80
3.90
2.50
2.08
4.58
3.05
6.04
6.28
5.98
3.50
2.43