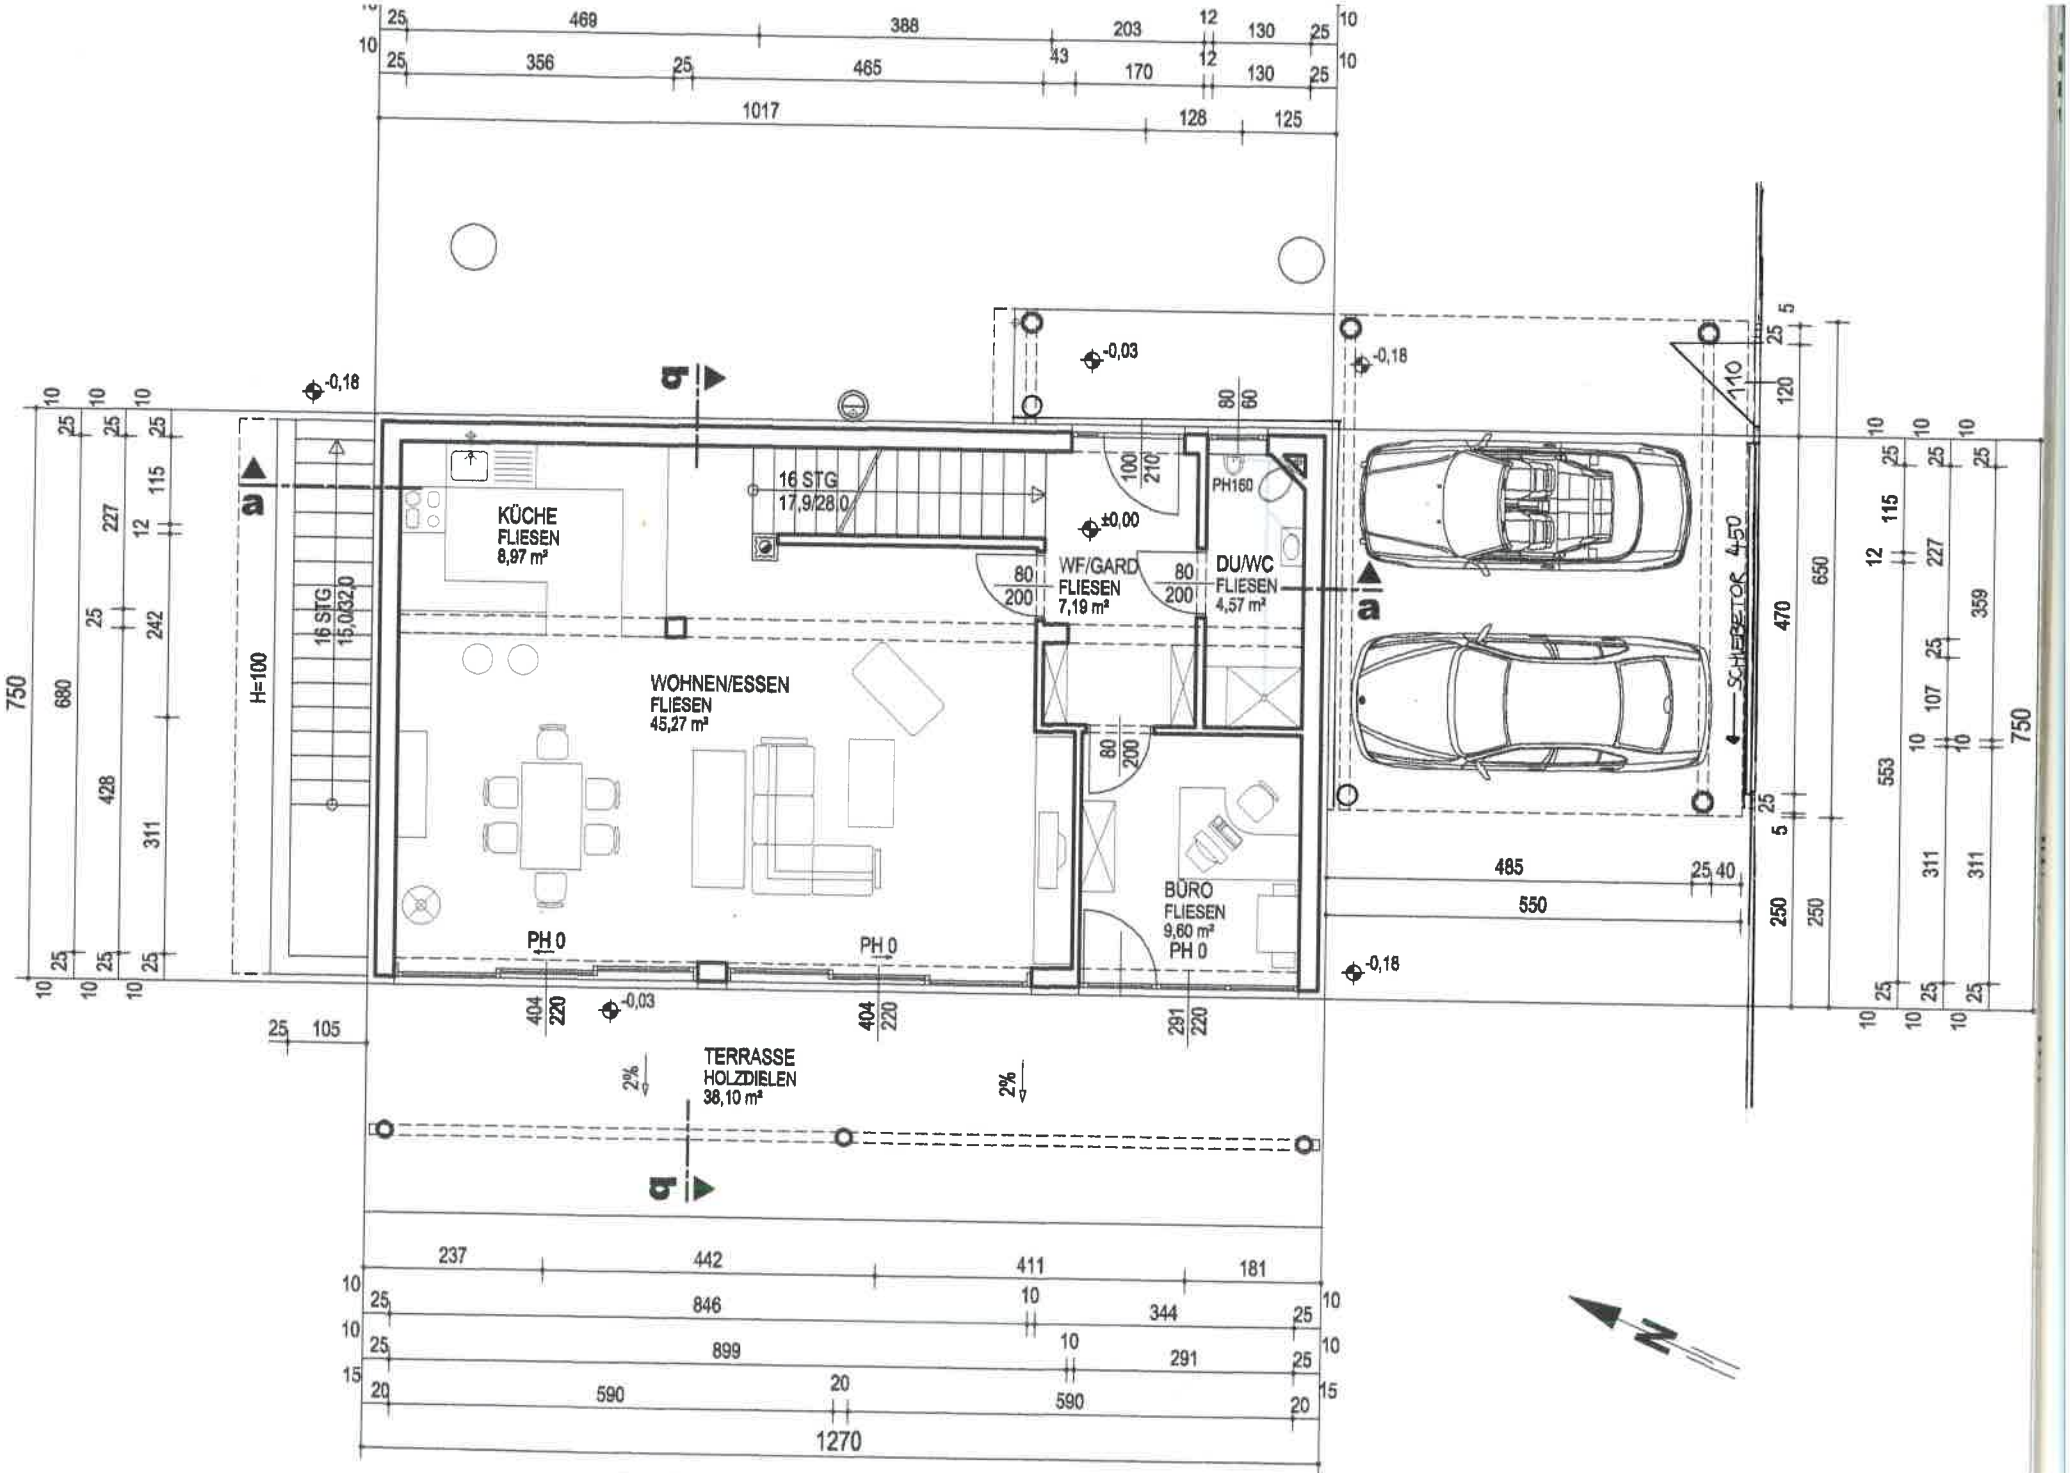
KÜCHE
FLIESEN
8,97 m²
16 STG
17,9/28,0
WOHNEN/ESSEN
FLIESEN
45,27 m²
WF/GARD
FLIESEN
7,19 m²
DU/WC
FLIESEN
4,57 m²
BÜRO
FLIESEN
9,60 m²
PH 0
PH160
±0,00
-0,03
-0,18
16 STG
15,0/32,0
H=100
TERRASSE
HOLZDIELEN
38,10 m²
2%
SCHIEBETOR 4,50
1017
1270
750
680
470
650
553
359
485
550
250
N