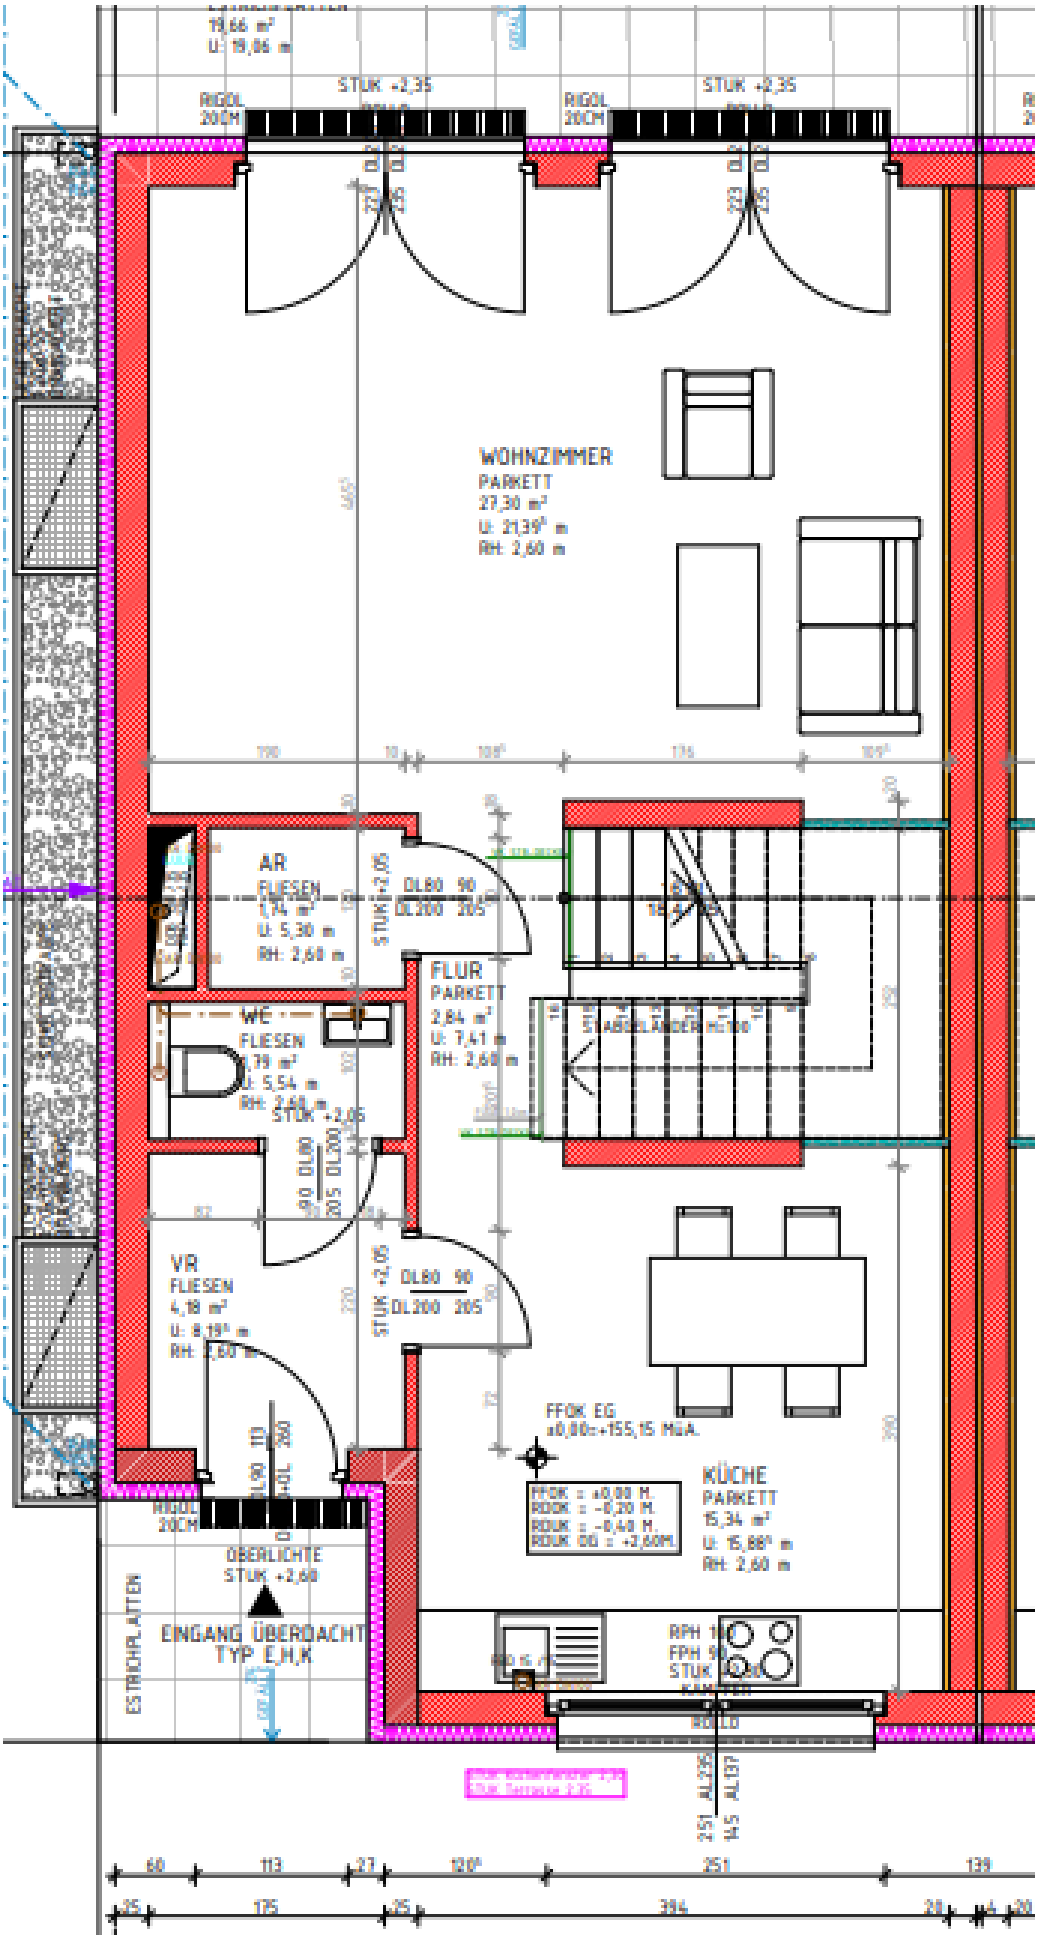
19,66 m²
U: 19,86 m
RIGOL 20CM
STUK +2,35
RIGOL 20CM
STUK +2,35
WOHNZIMMER
PARKETT
27,30 m²
U: 21,39 m
RH: 2,60 m
AR
FLIESEN
1,74 m²
U: 5,30 m
RH: 2,60 m
STUK +2,05
DL80 90
DL200 205
FLUR
PARKETT
2,84 m²
U: 7,41 m
RH: 2,60 m
STABILLÄDDER H=1,50
WC
FLIESEN
0,79 m²
U: 5,54 m
RH: 2,60 m
STUK +2,05
DL80 90
DL200 205
VR
FLIESEN
4,18 m²
U: 8,19 m
RH: 2,60 m
STUK +2,05
DL80 90
DL200 205
FFOK EG
±0,00=+155,15 MüA.
FFOK : ±0,00 M.
RDOK : -0,20 M.
RDUK : -0,40 M.
RDUK OG : +2,60M.
KÜCHE
PARKETT
15,34 m²
U: 15,88 m
RH: 2,60 m
RIGOL 20CM
ÜBERLICHTE
STUK +2,60
ESTRICHPLATTEN
EINGANG ÜBERDACHT
TYP E,H,K
RPH 1
FPH 9
STUK
ROLLO
60
113
87
120
251
139
25
175
25
394
28
4
20