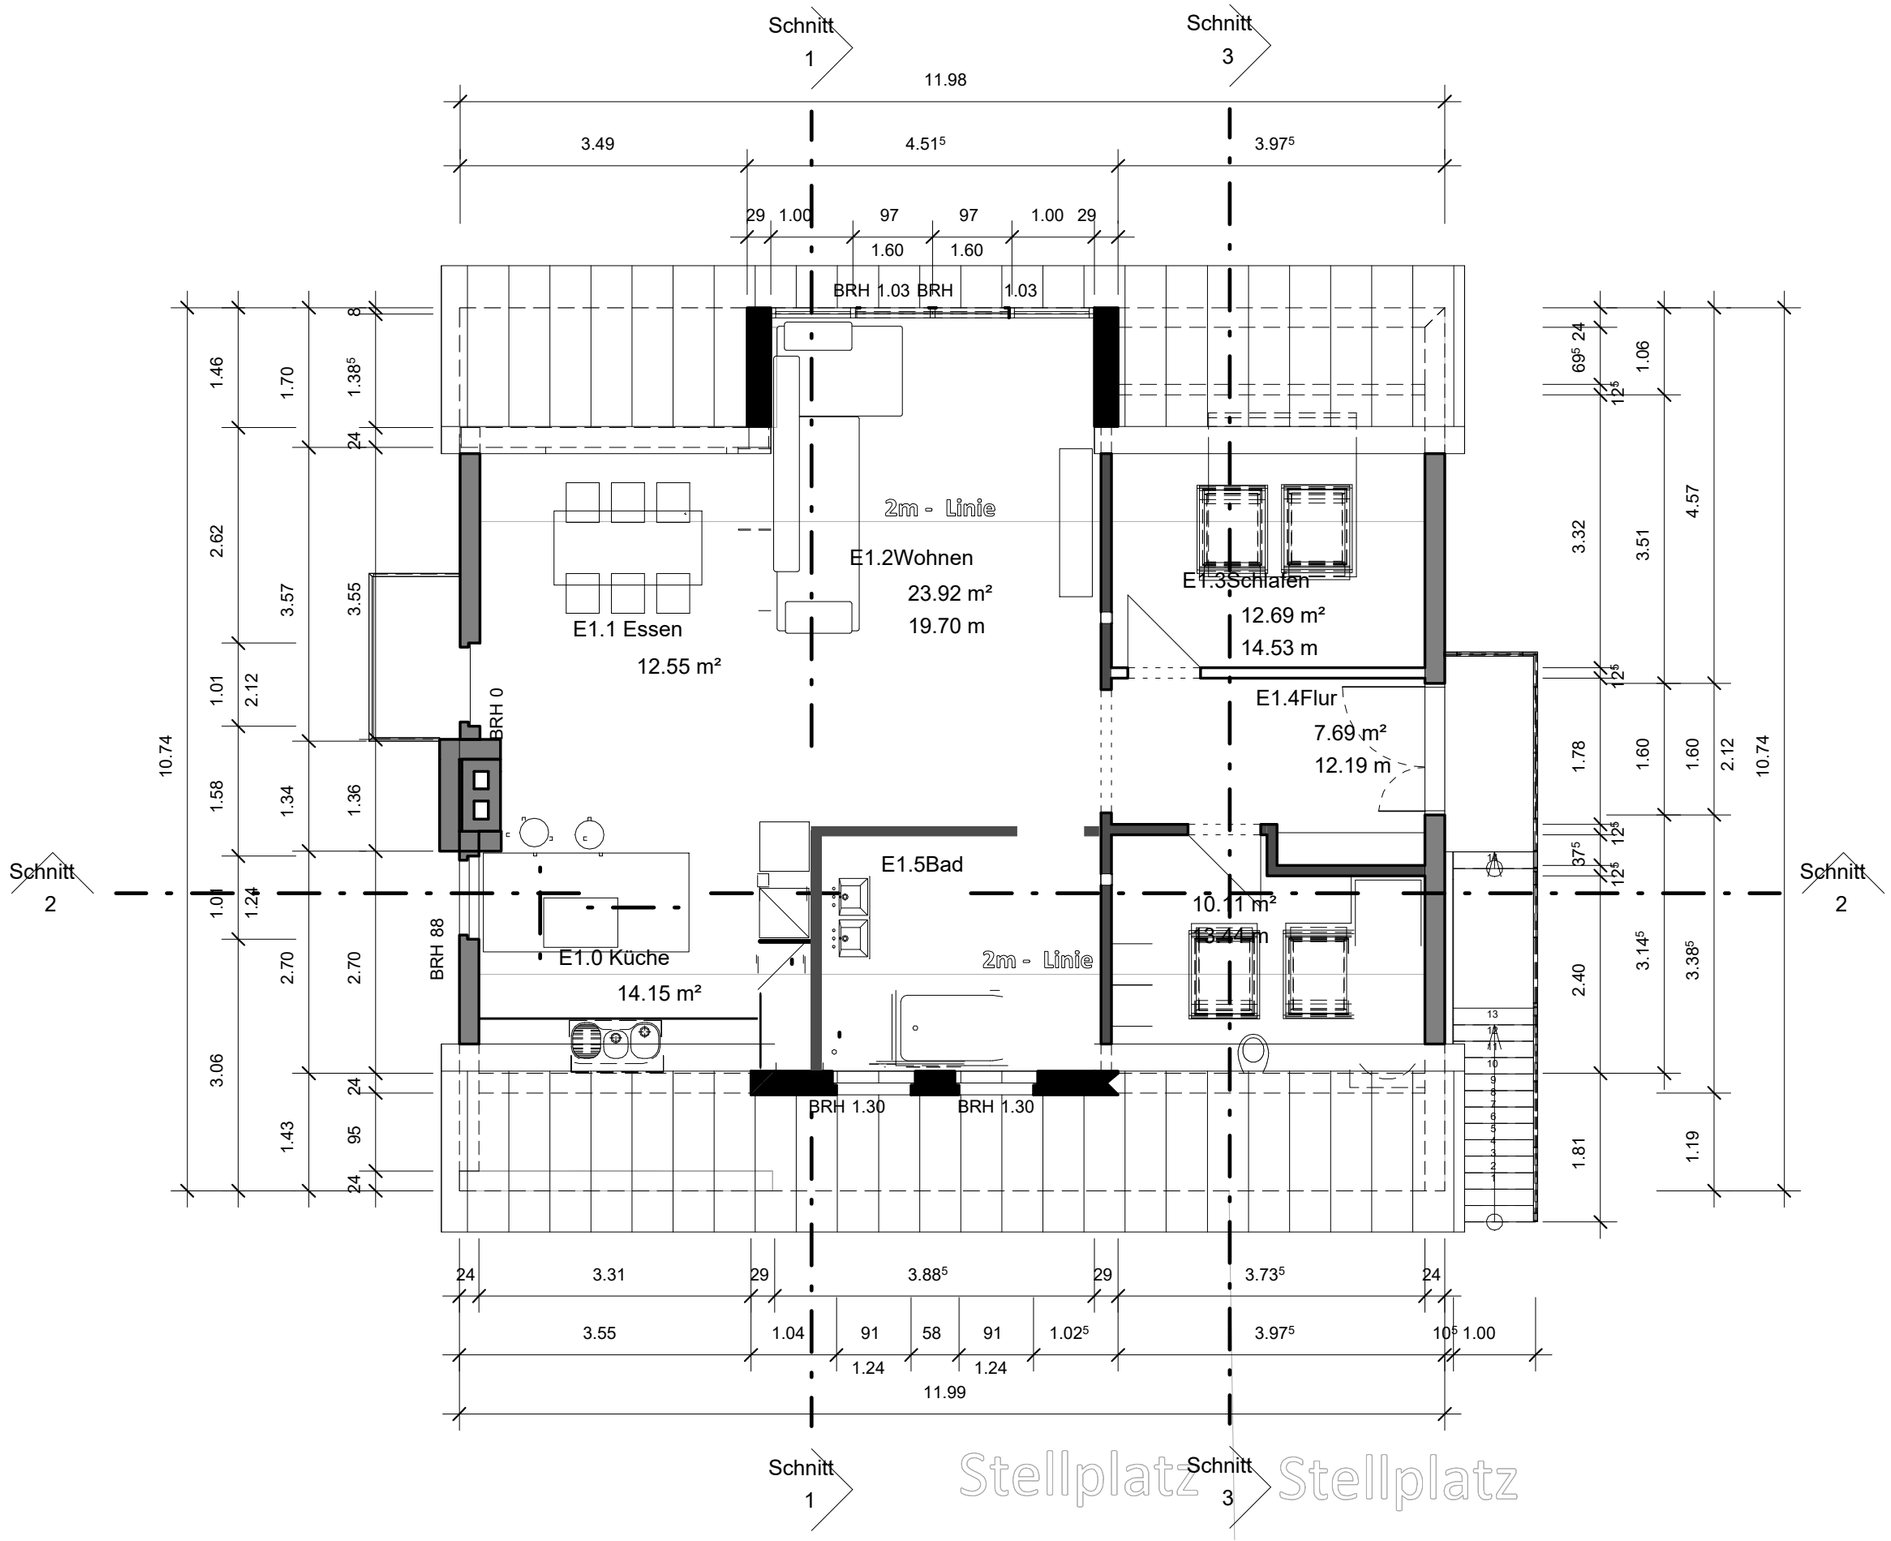

Schnitt 1
Schnitt 3
Schnitt 2
Schnitt 2
Schnitt 1
Schnitt 3
11.98
3.49
4.51⁵
3.97⁵
29 1.00 97 97 1.00 29
1.60 1.60
BRH 1.03 BRH 1.03
2m - Linie
E1.2Wohnen
23.92 m²
19.70 m
E1.1 Essen
12.55 m²
E1.3Schlafen
12.69 m²
14.53 m
E1.4Flur
7.69 m²
12.19 m
E1.5Bad
10.11 m²
13.44 m
E1.0 Küche
14.15 m²
BRH 0
BRH 88
BRH 1.30 BRH 1.30
24 3.31 29 3.88⁵ 29 3.73⁵ 24
3.55 1.04 91 58 91 1.02⁵ 3.97⁵ 10⁵ 1.00
1.24 1.24
11.99
Stellplatz
Stellplatz