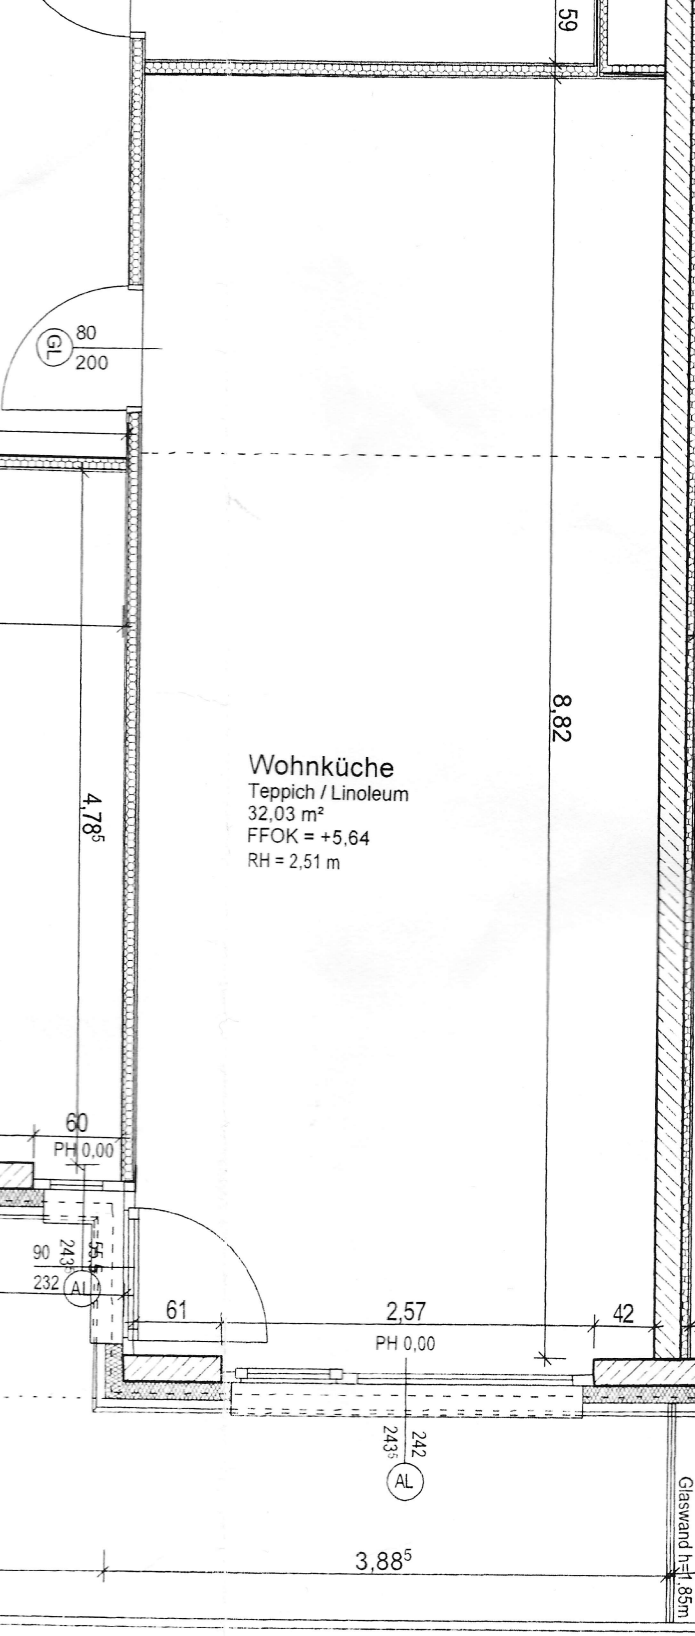

59
GL
80
200
8,82
Wohnküche
Teppich / Linoleum
32,03 m²
FFOK = +5,64
RH = 2,51 m
4,78⁵
60
PH 0,00
90
243⁵
55,5
232
AL
61
2,57
PH 0,00
42
243⁵
242
AL
Glaswand h=1,85m
3,88⁵