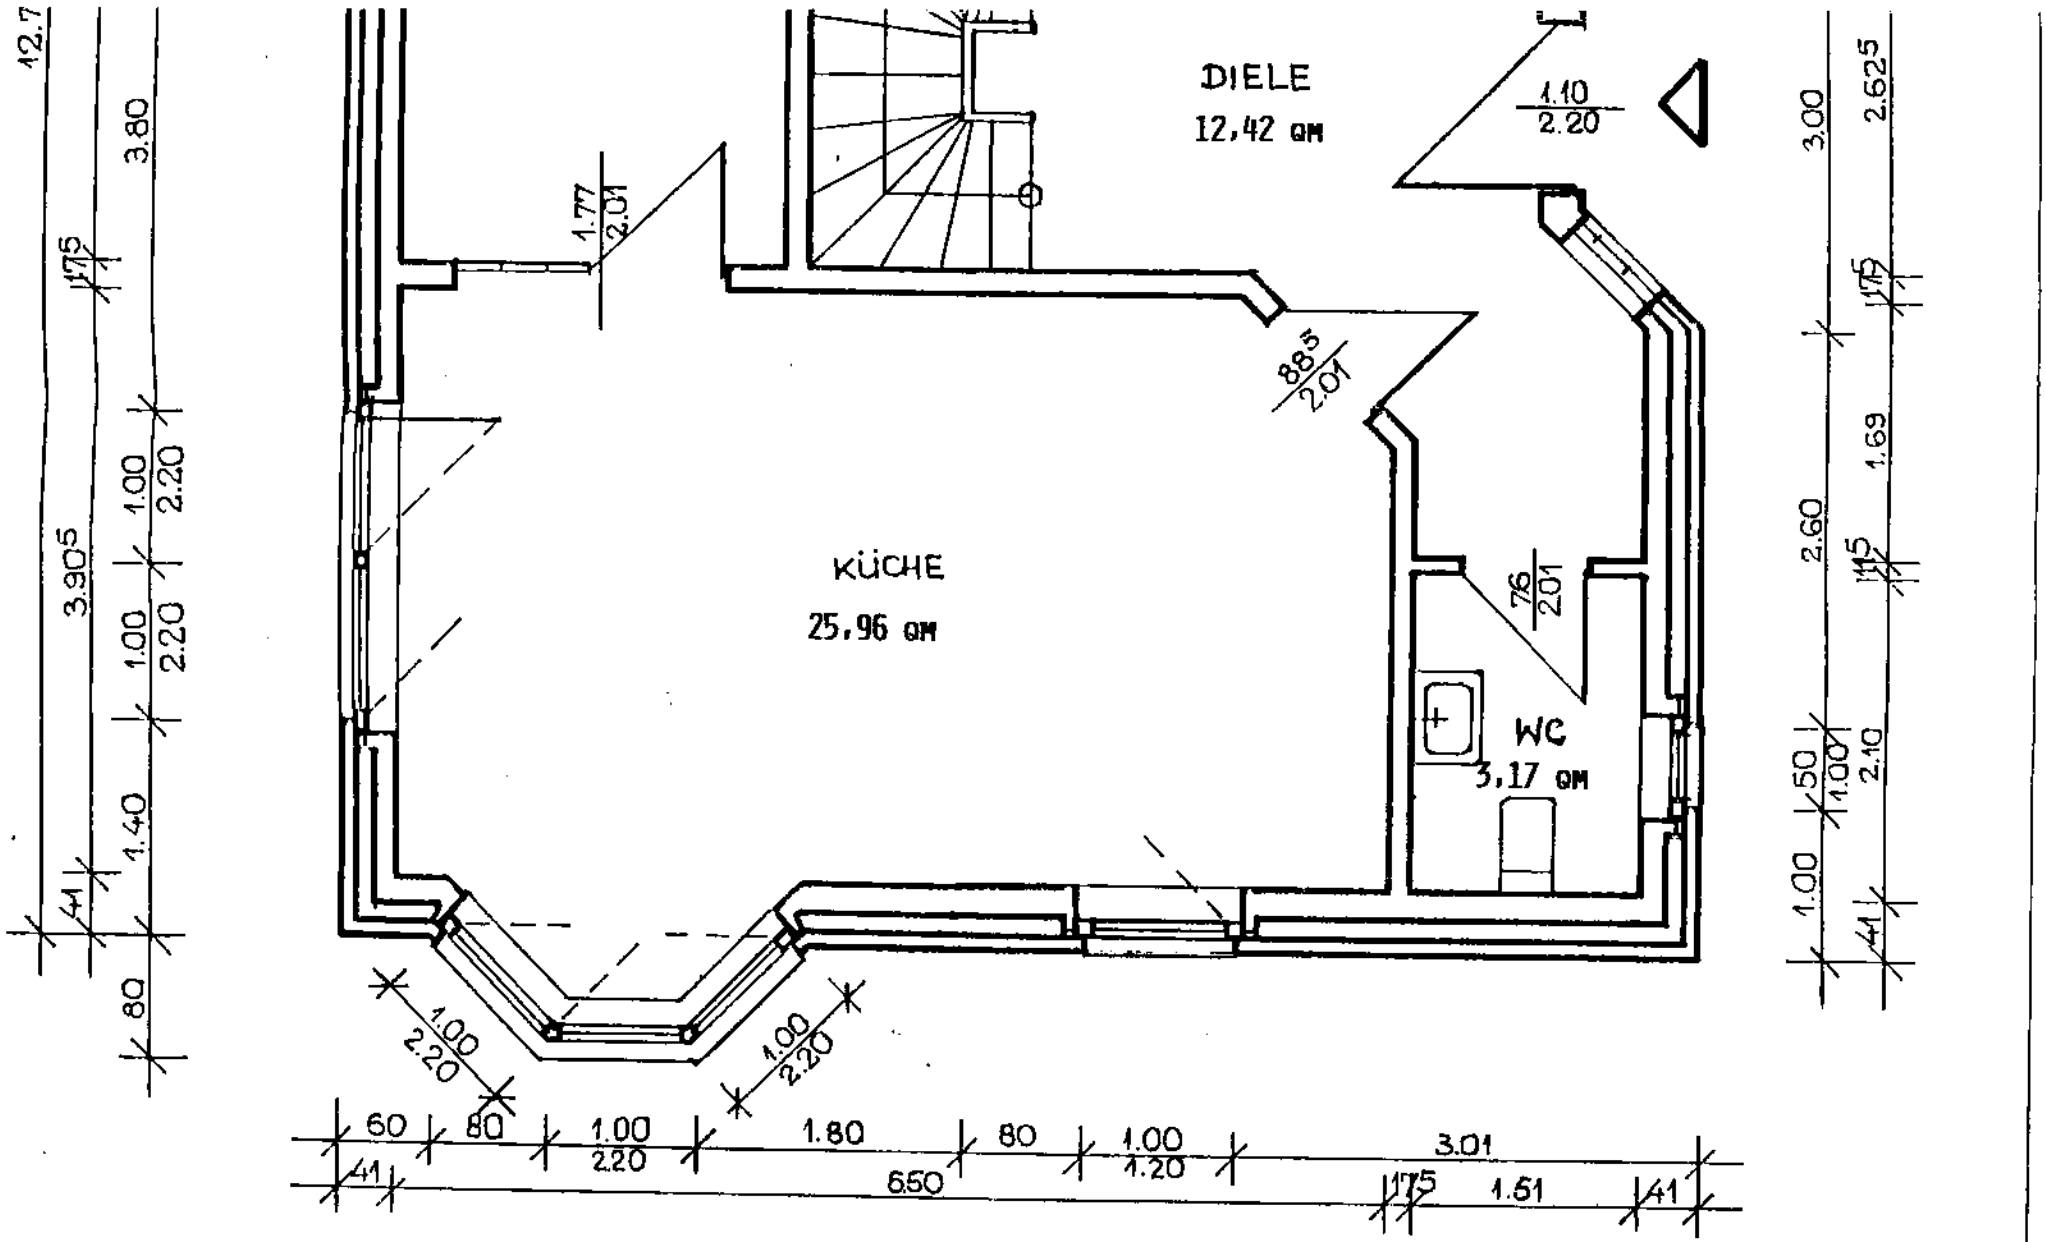

DIELE
12,42 QM
KÜCHE
25,96 QM
WC
3,17 QM
1.10
2.20
1.77
2.01
88
2.01
76
201
12.7
3.80
175
3.905
1.00
2.20
1.00
2.20
1.40
41
80
3.00
2.625
175
2.60
1.69
115
50
1.00
2.10
1.00
41
1.00
2.20
1.00
2.20
60
80
1.00
2.20
1.80
80
1.00
1.20
3.01
41
650
175
1.51
41