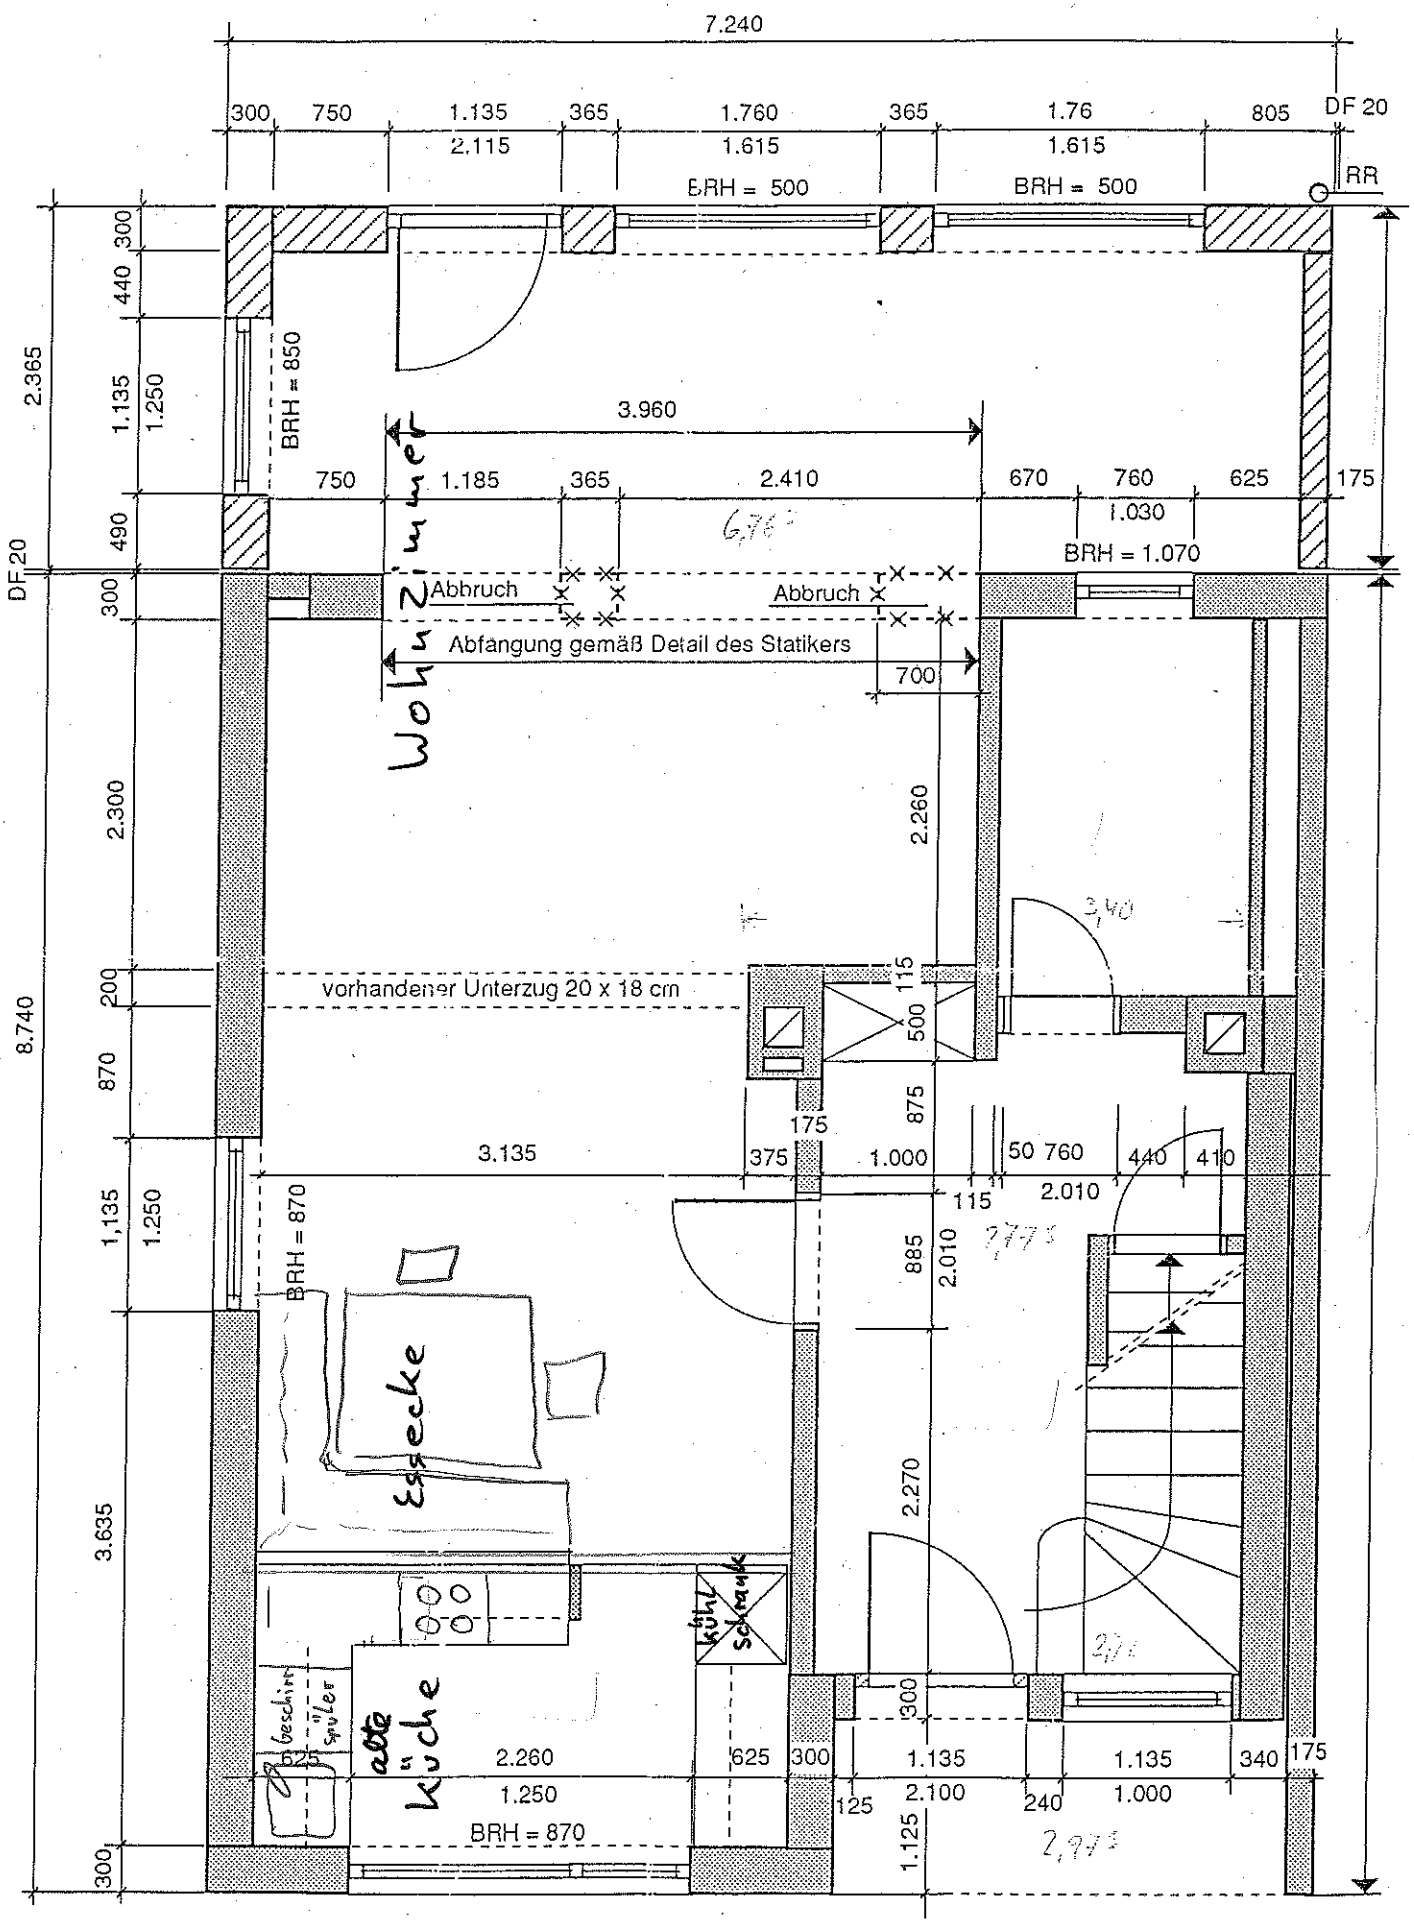

7.240
300
750
1.135
2.115
365
1.760
1.615
365
1.76
1.615
805
DF 20
RR
BRH = 500
BRH = 500
2.365
300
440
1.135
1.250
BRH = 850
3.960
750
1.185
365
2.410
670
760
625
175
1.030
BRH = 1.070
490
DF 20
300
Wohn Zimmer
Abbruch
Abbruch
Abfangung gemäß Detail des Statikers
700
2.300
2.260
200
vorhandener Unterzug 20 x 18 cm
115
500
8.740
870
875
175
3.135
375
1.000
50
760
440
410
115
2.010
1,135
1.250
BRH = 870
885
2.010
Essecke
2.270
3.635
kühl Schrank
Geschirr Spüler
alte Küche
300
2.260
625
300
1.135
1.135
340
175
1.250
2.100
240
1.000
125
BRH = 870
1.125
300