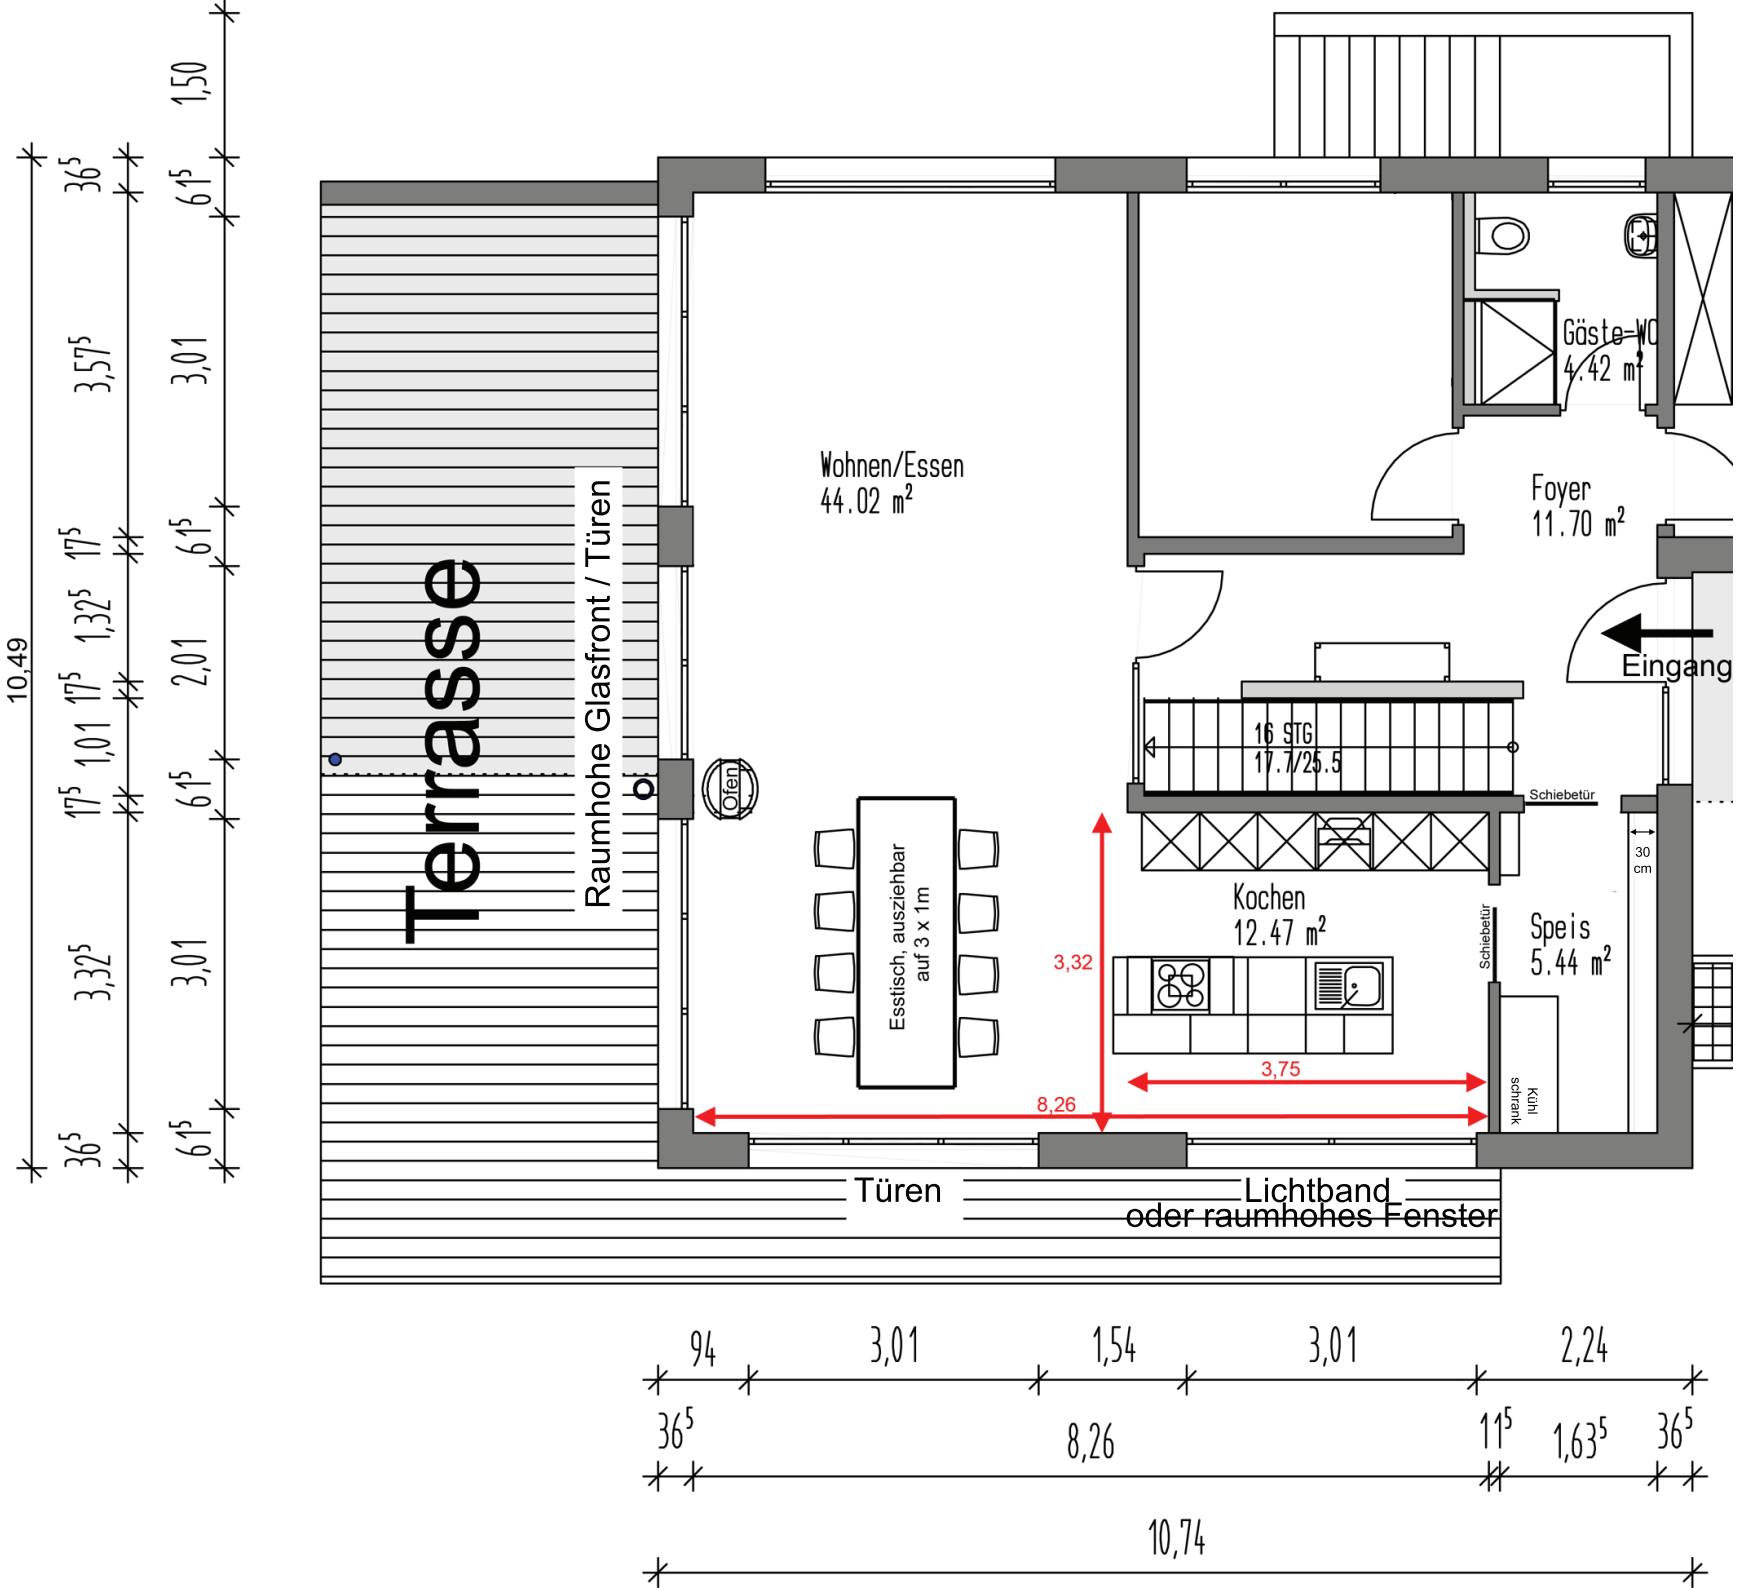

Terrasse
Raumhohe Glasfront / Türen
Ofen
Wohnen/Essen
44.02 m²
Gäste-WC
4.42 m²
Foyer
11.70 m²
Eingang
16 STG
17.7/25.5
Schiebetür
30 cm
Kochen
12.47 m²
Speis
5.44 m²
Schiebetür
Kühl schrank
Esstisch, ausziehbar auf 3 x 1m
3,32
3,75
8,26
Türen
Lichtband
oder raumhohes Fenster
10,49
1,50
3,01
3,57
3,01
2,01
3,01
3,32
94
3,01
1,54
3,01
2,24
8,26
1,63
10,74