



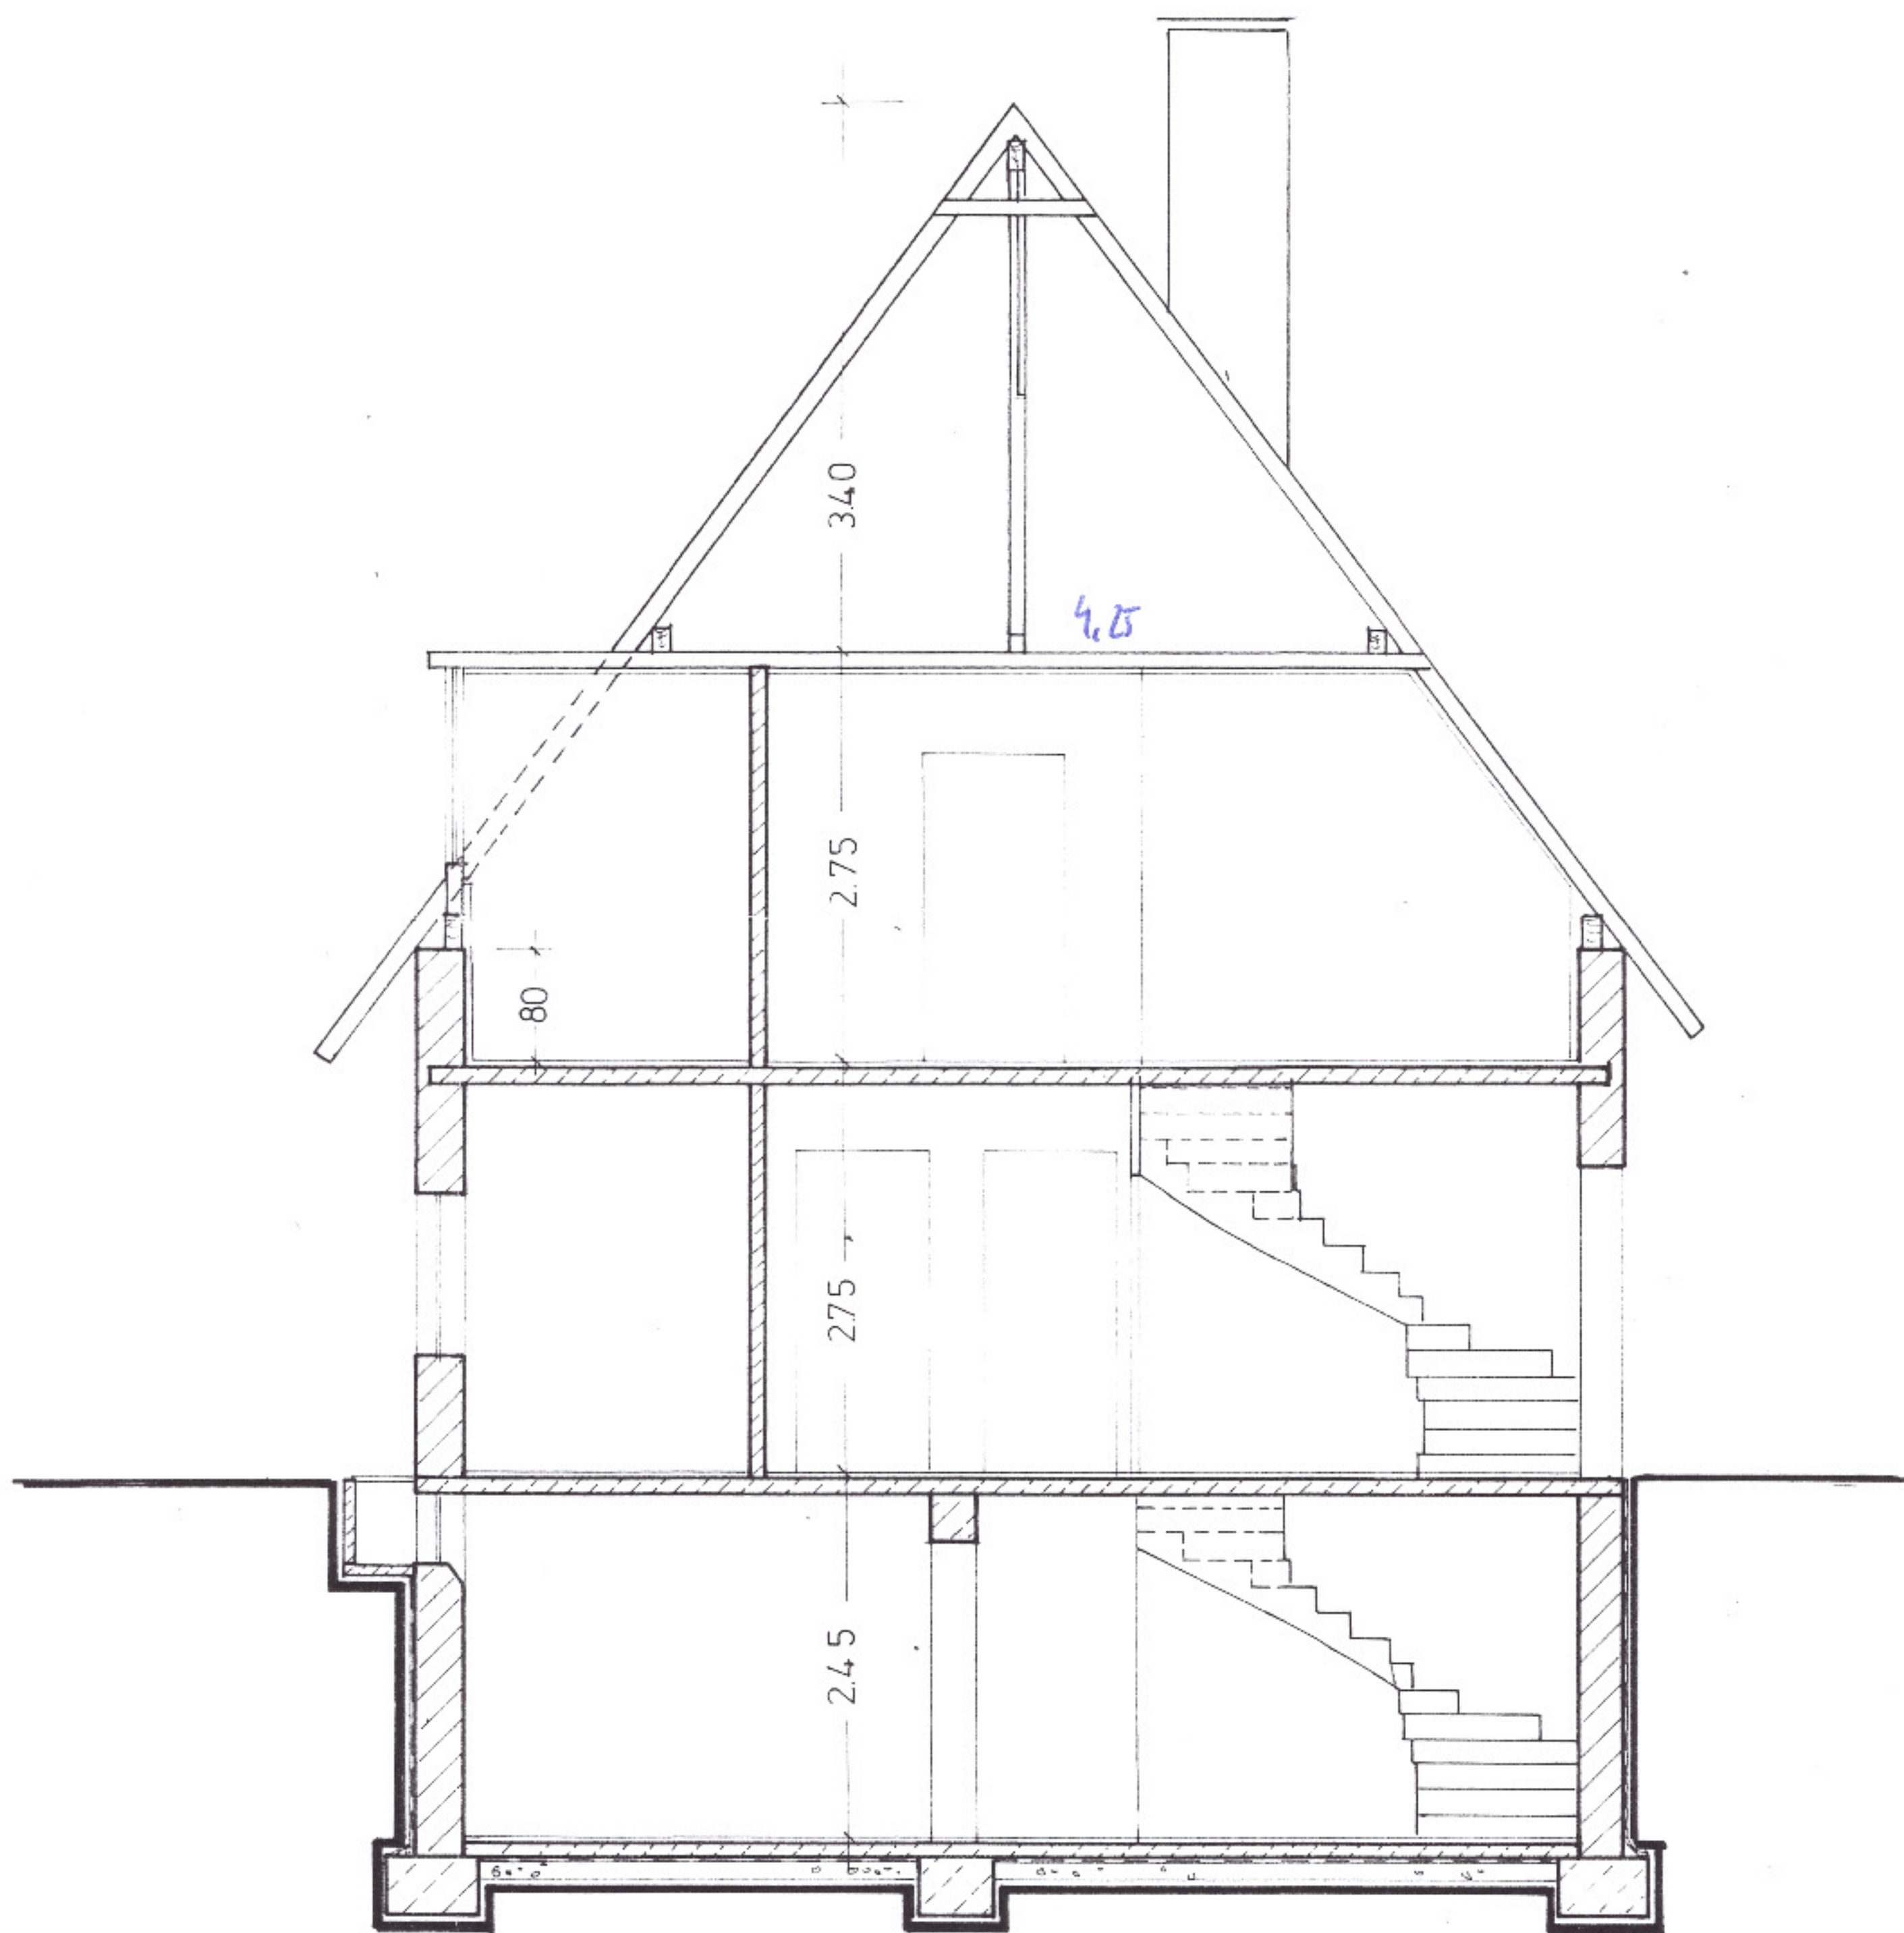

SCHNITT B-B

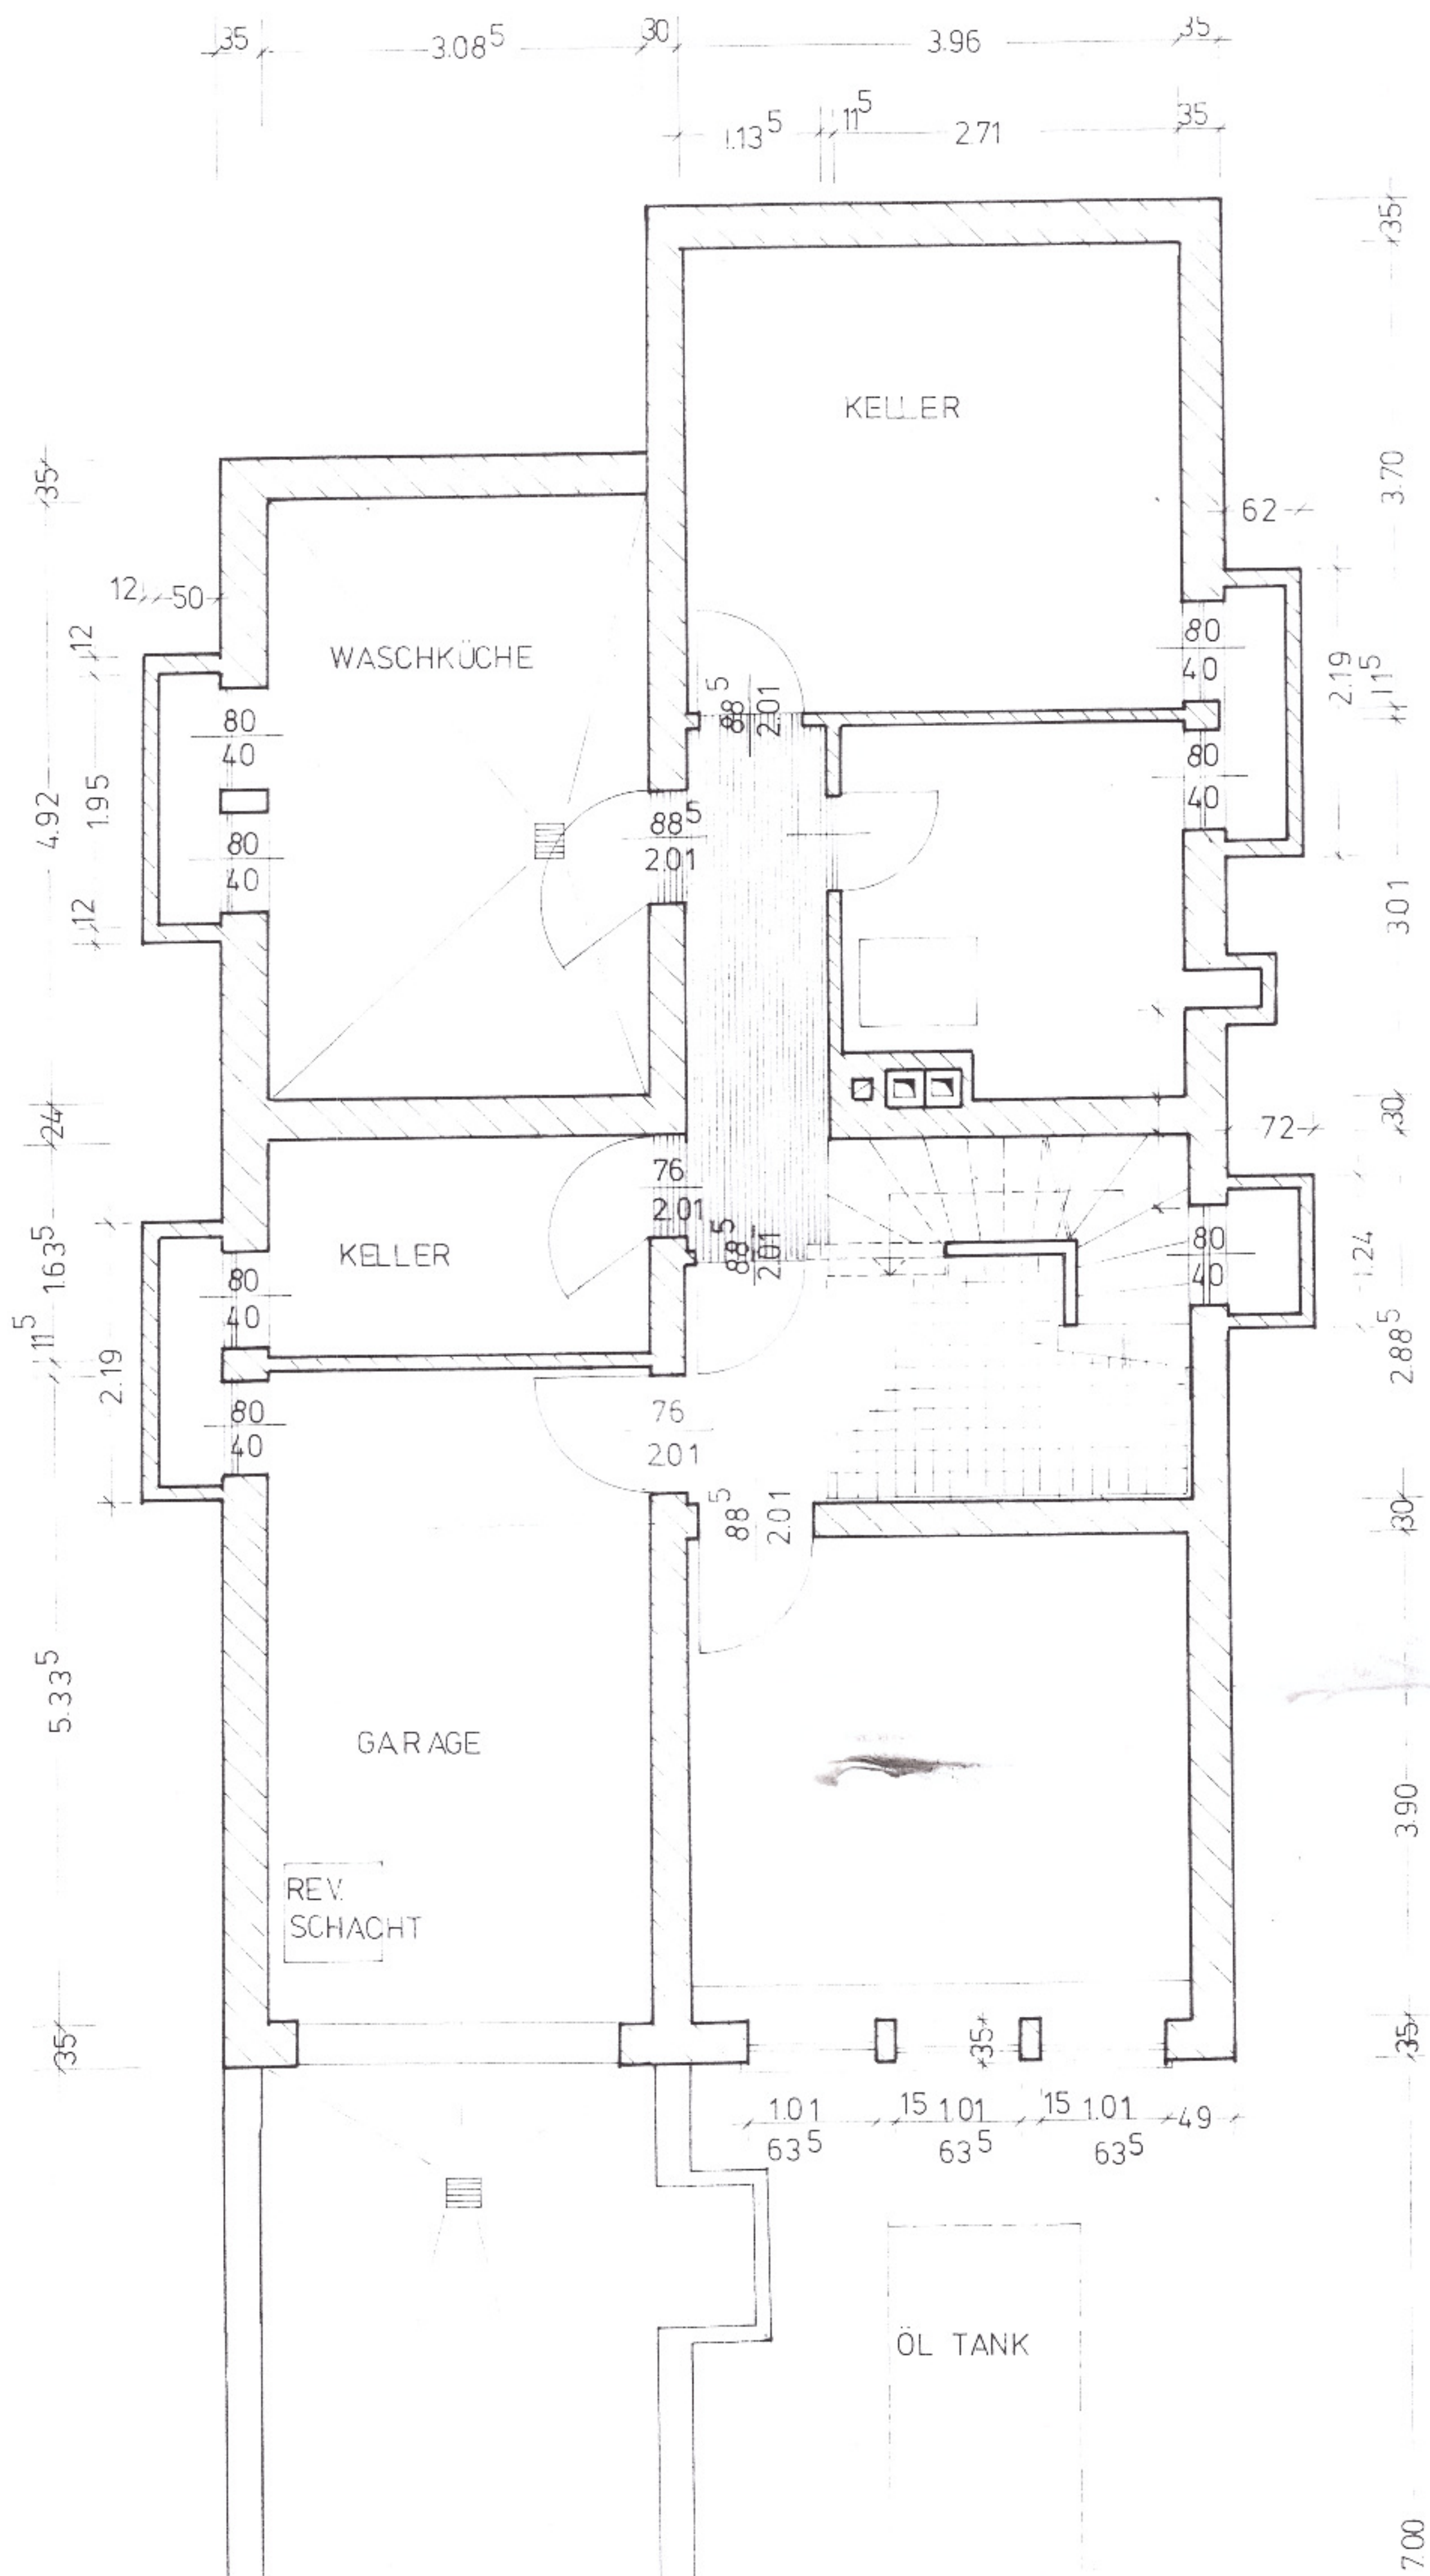

14.86

1294⁵

88⁵ 88⁵ 88⁵ 88⁵ 88⁵
101 101 101 101 101
115 115 115 115 115
2.26 2.88⁵ 2.88⁵ 2.88⁵ 2.88⁵

2.00

TERRASSE

ESSZIMMER

KÜCHE

GARDEROBE

1.26 1.26 1.26
138⁵ 138⁵ 138⁵

2.88¹⁶

88⁵ 2.13⁵

ABST

3.13⁵ 151

88⁵ 2.13⁵

1.26 1.26 1.26
138⁵ 138⁵ 138⁵

438²⁶

88⁵ 2.13⁵

2.39⁵

2.01

WOHNZIMMER

SCHLAF ZIMMER

4.01 151

35

6.38⁵

2.88⁵

24

4.01

30

30

798⁵

2.00

